



PIANTA PIANO TERRA SCALA 1:100

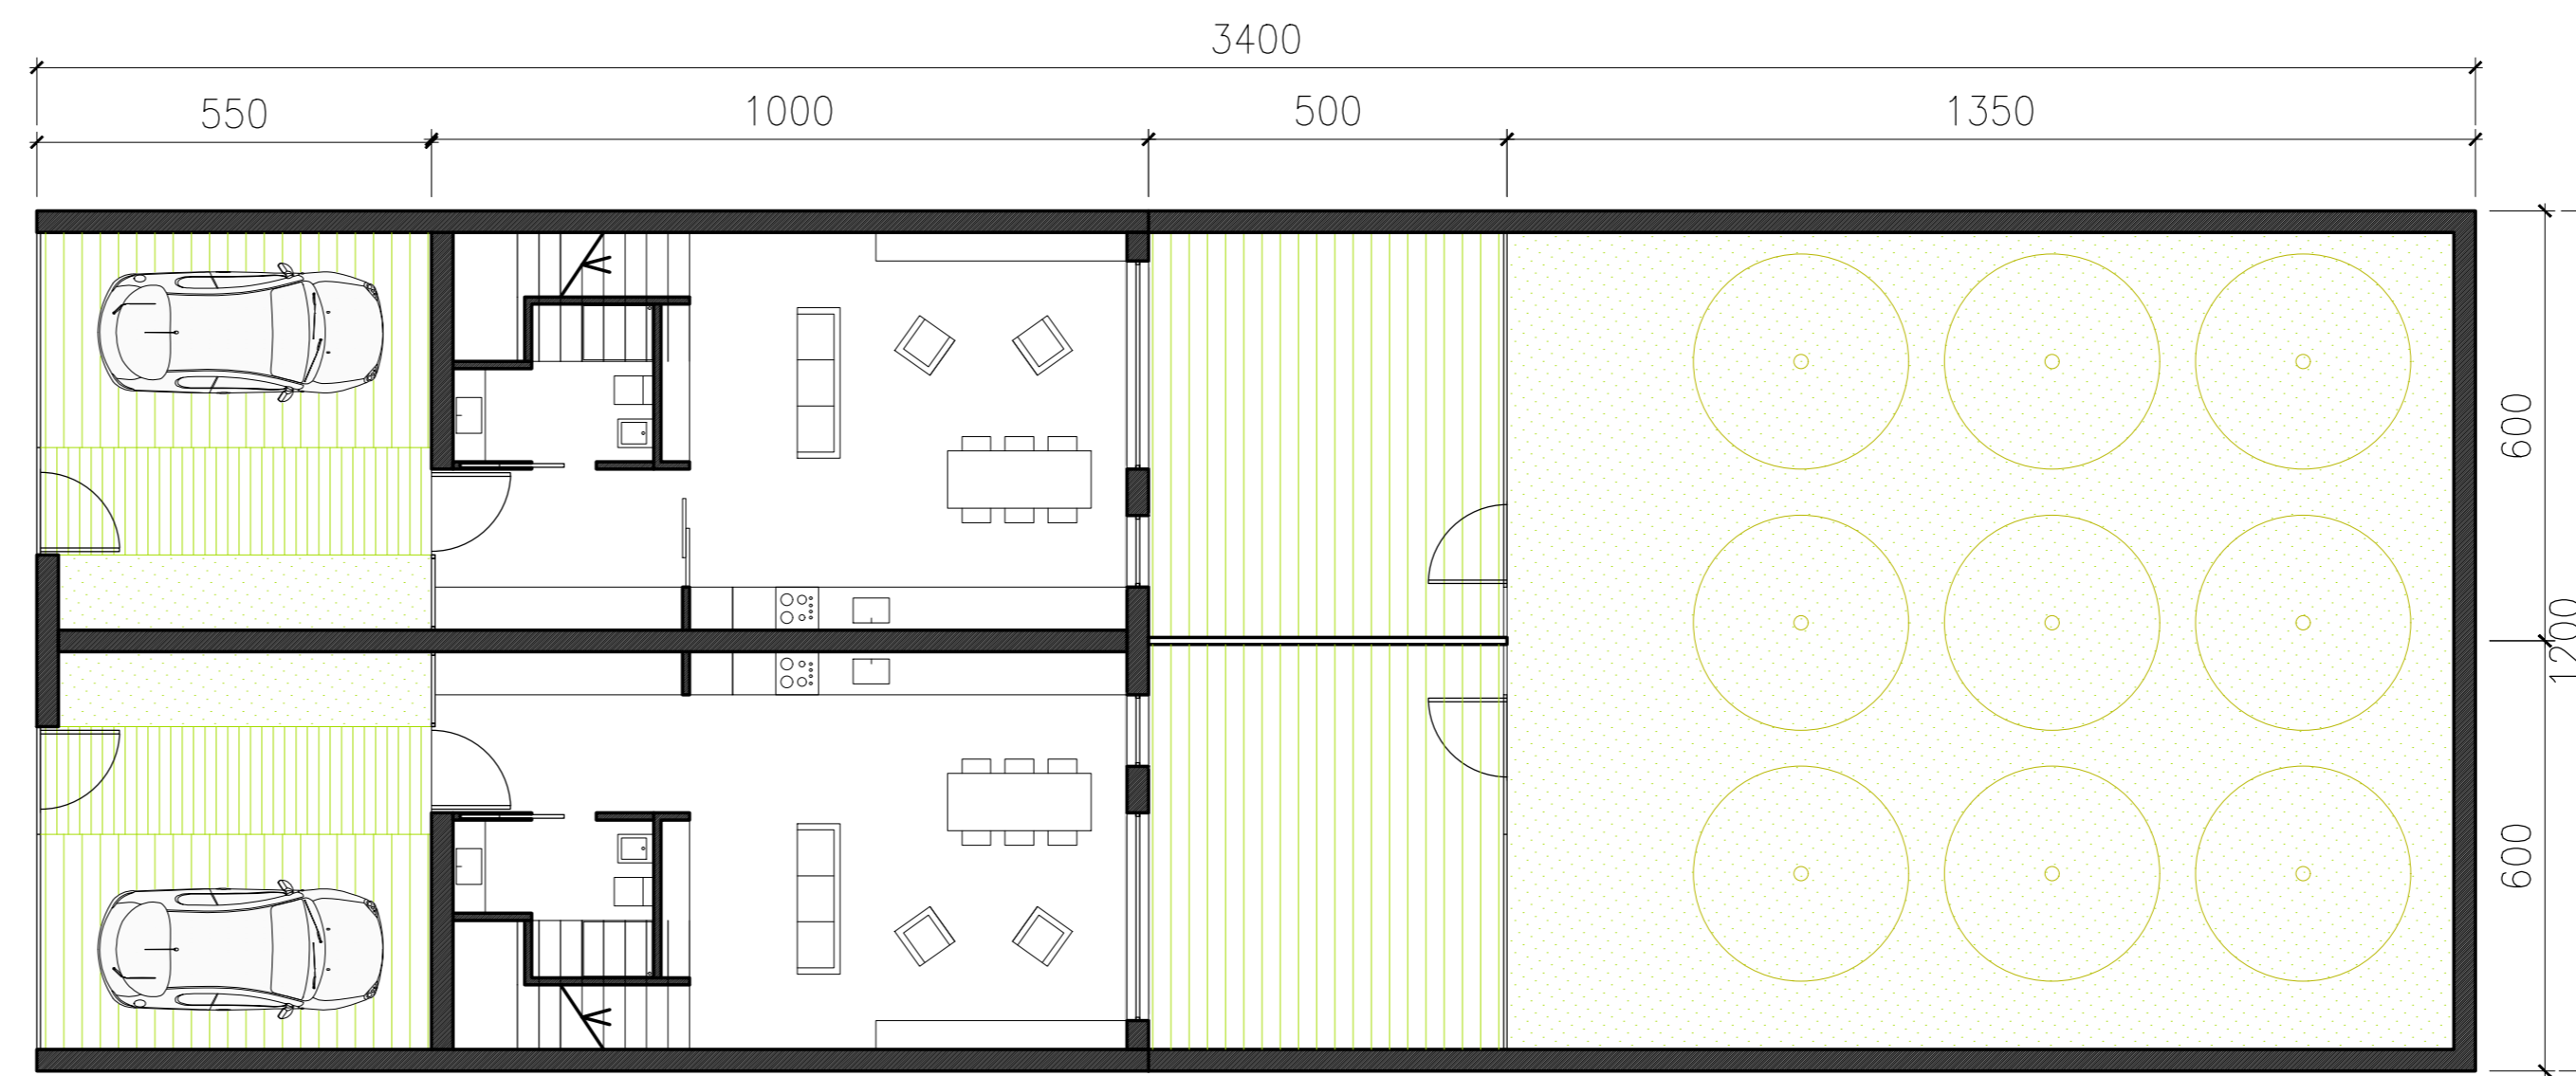


PIANTA PIANO TERRA SCALA 1:100

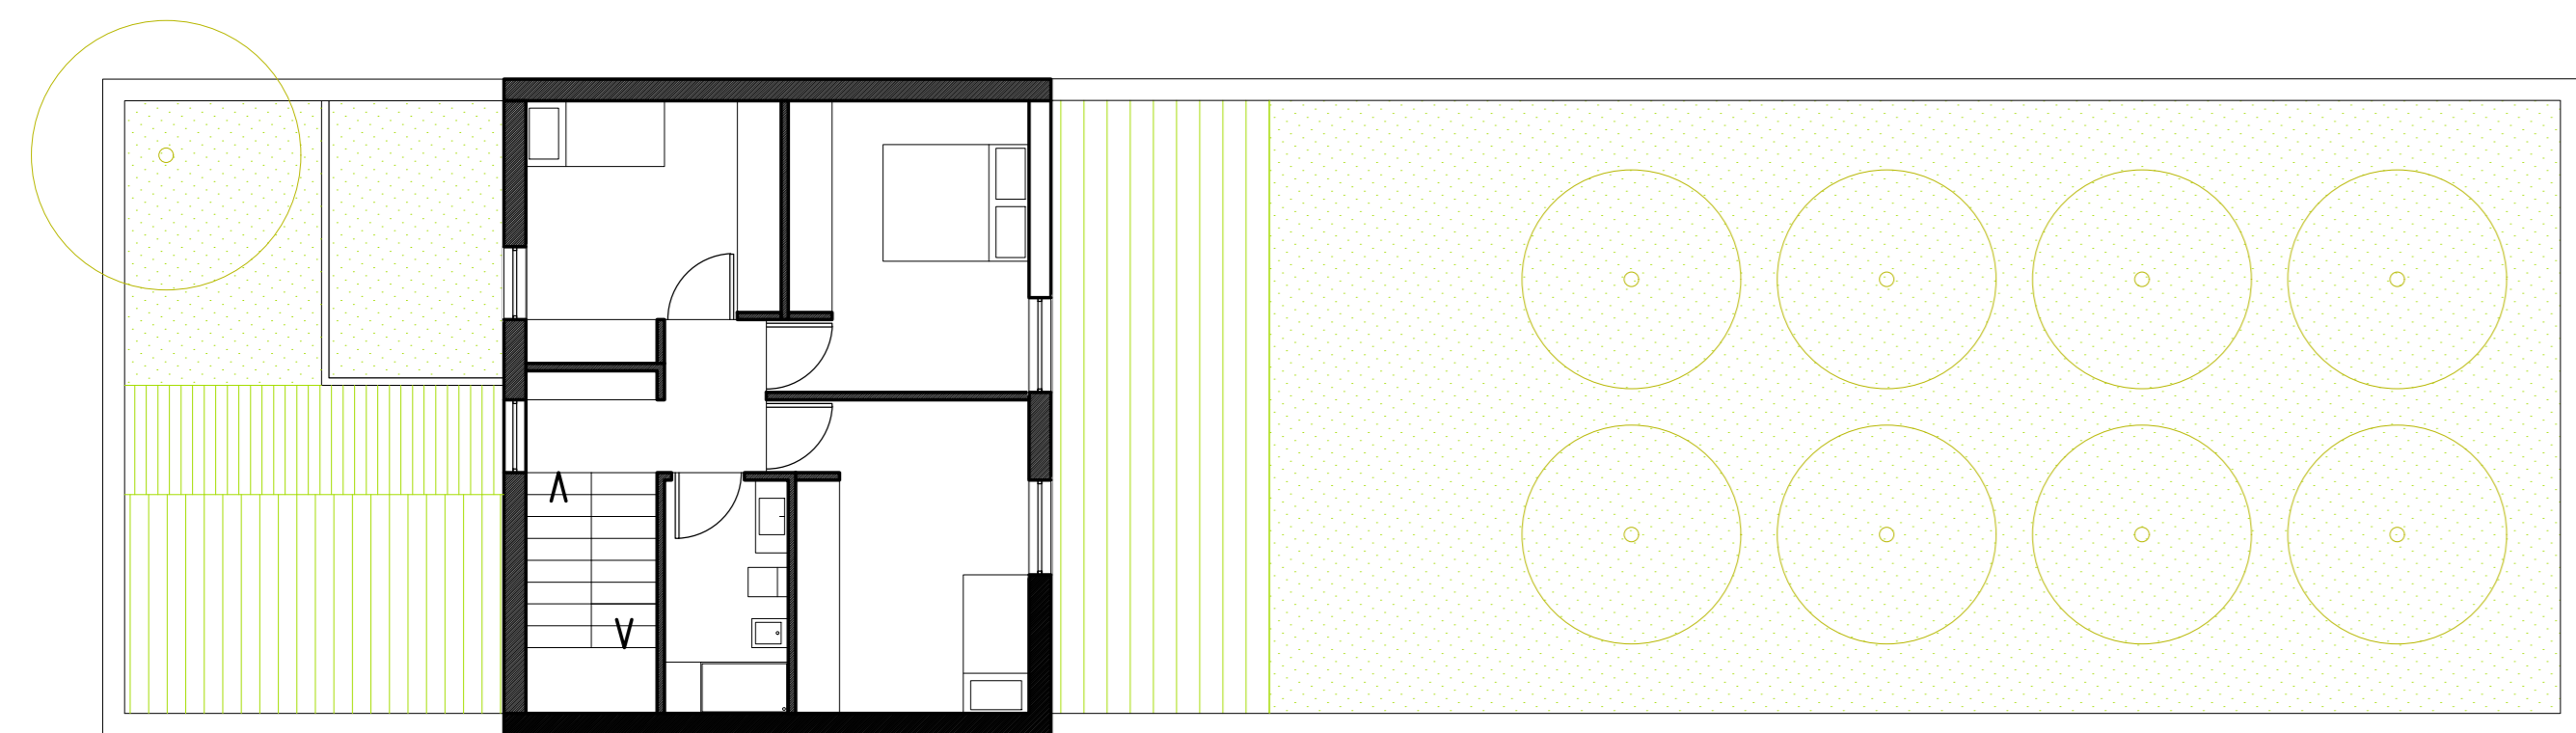


PIANTA PIANO PRIMO SCALA 1:100




PIANTA PIANO PRIMO SCALA 1:100

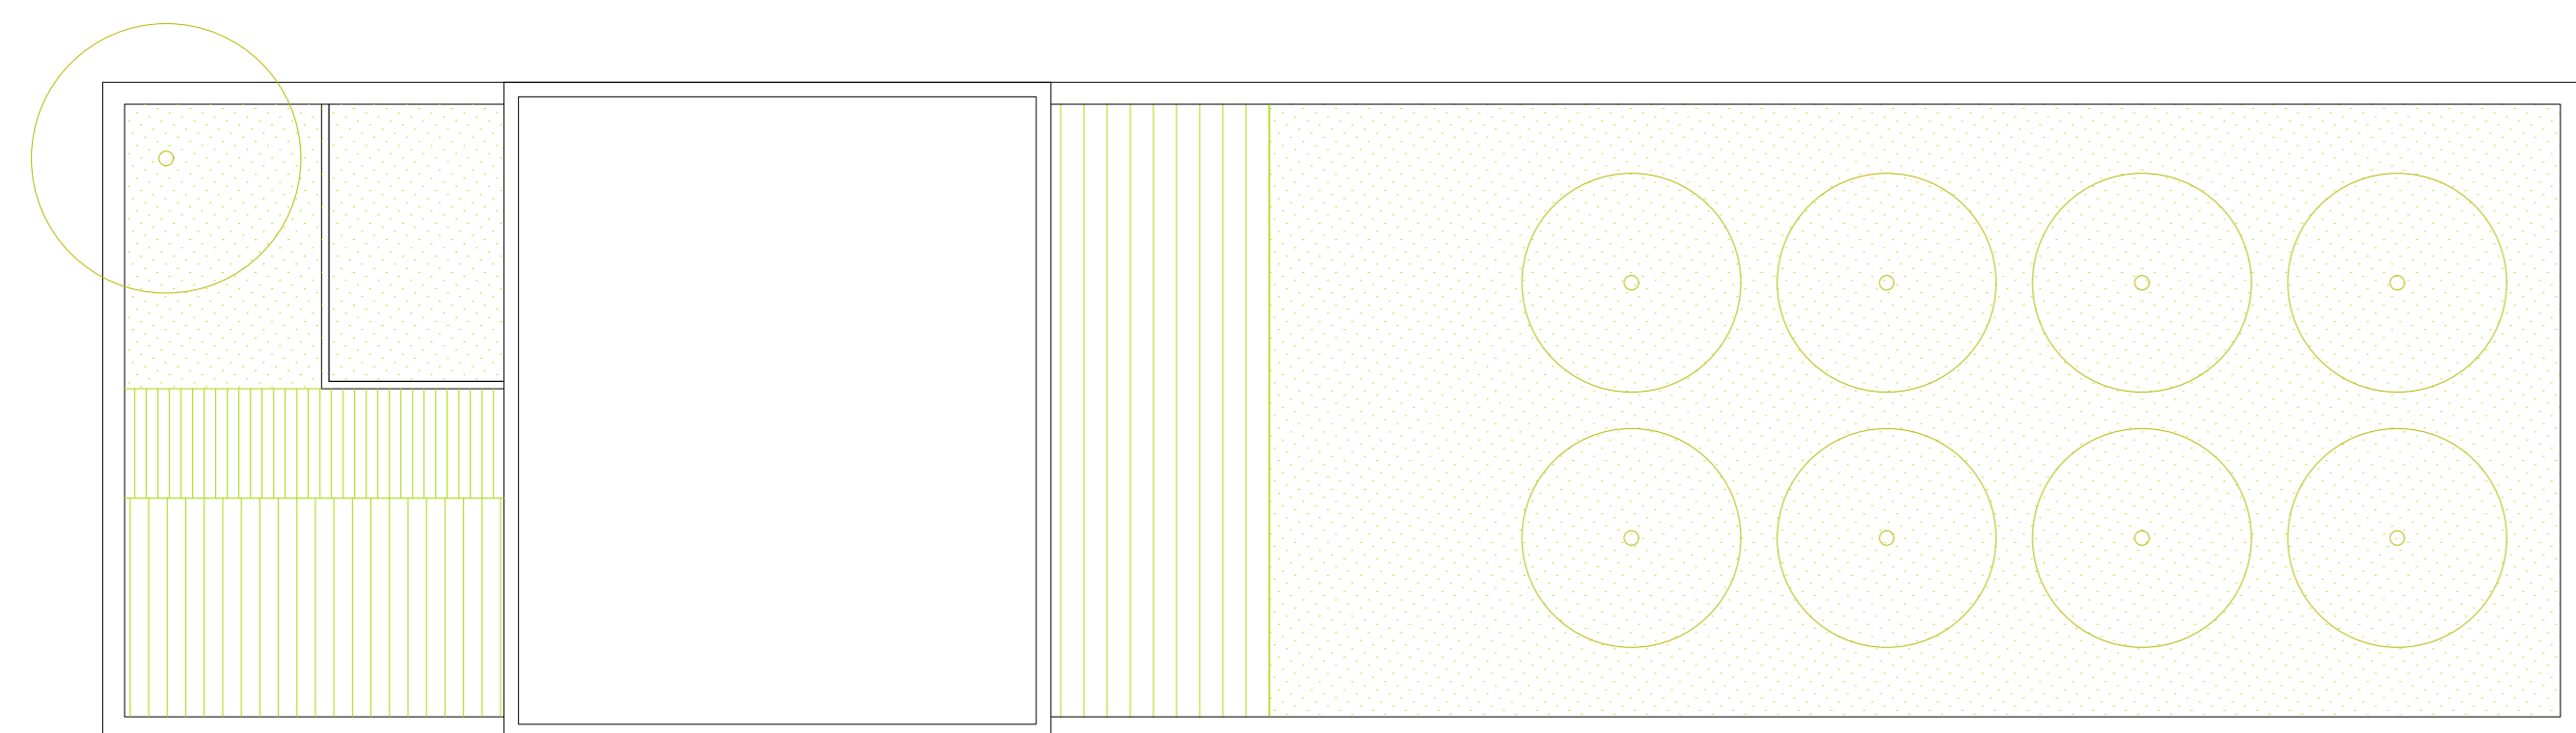


PIANTA COPERTURA SCALA 1:100

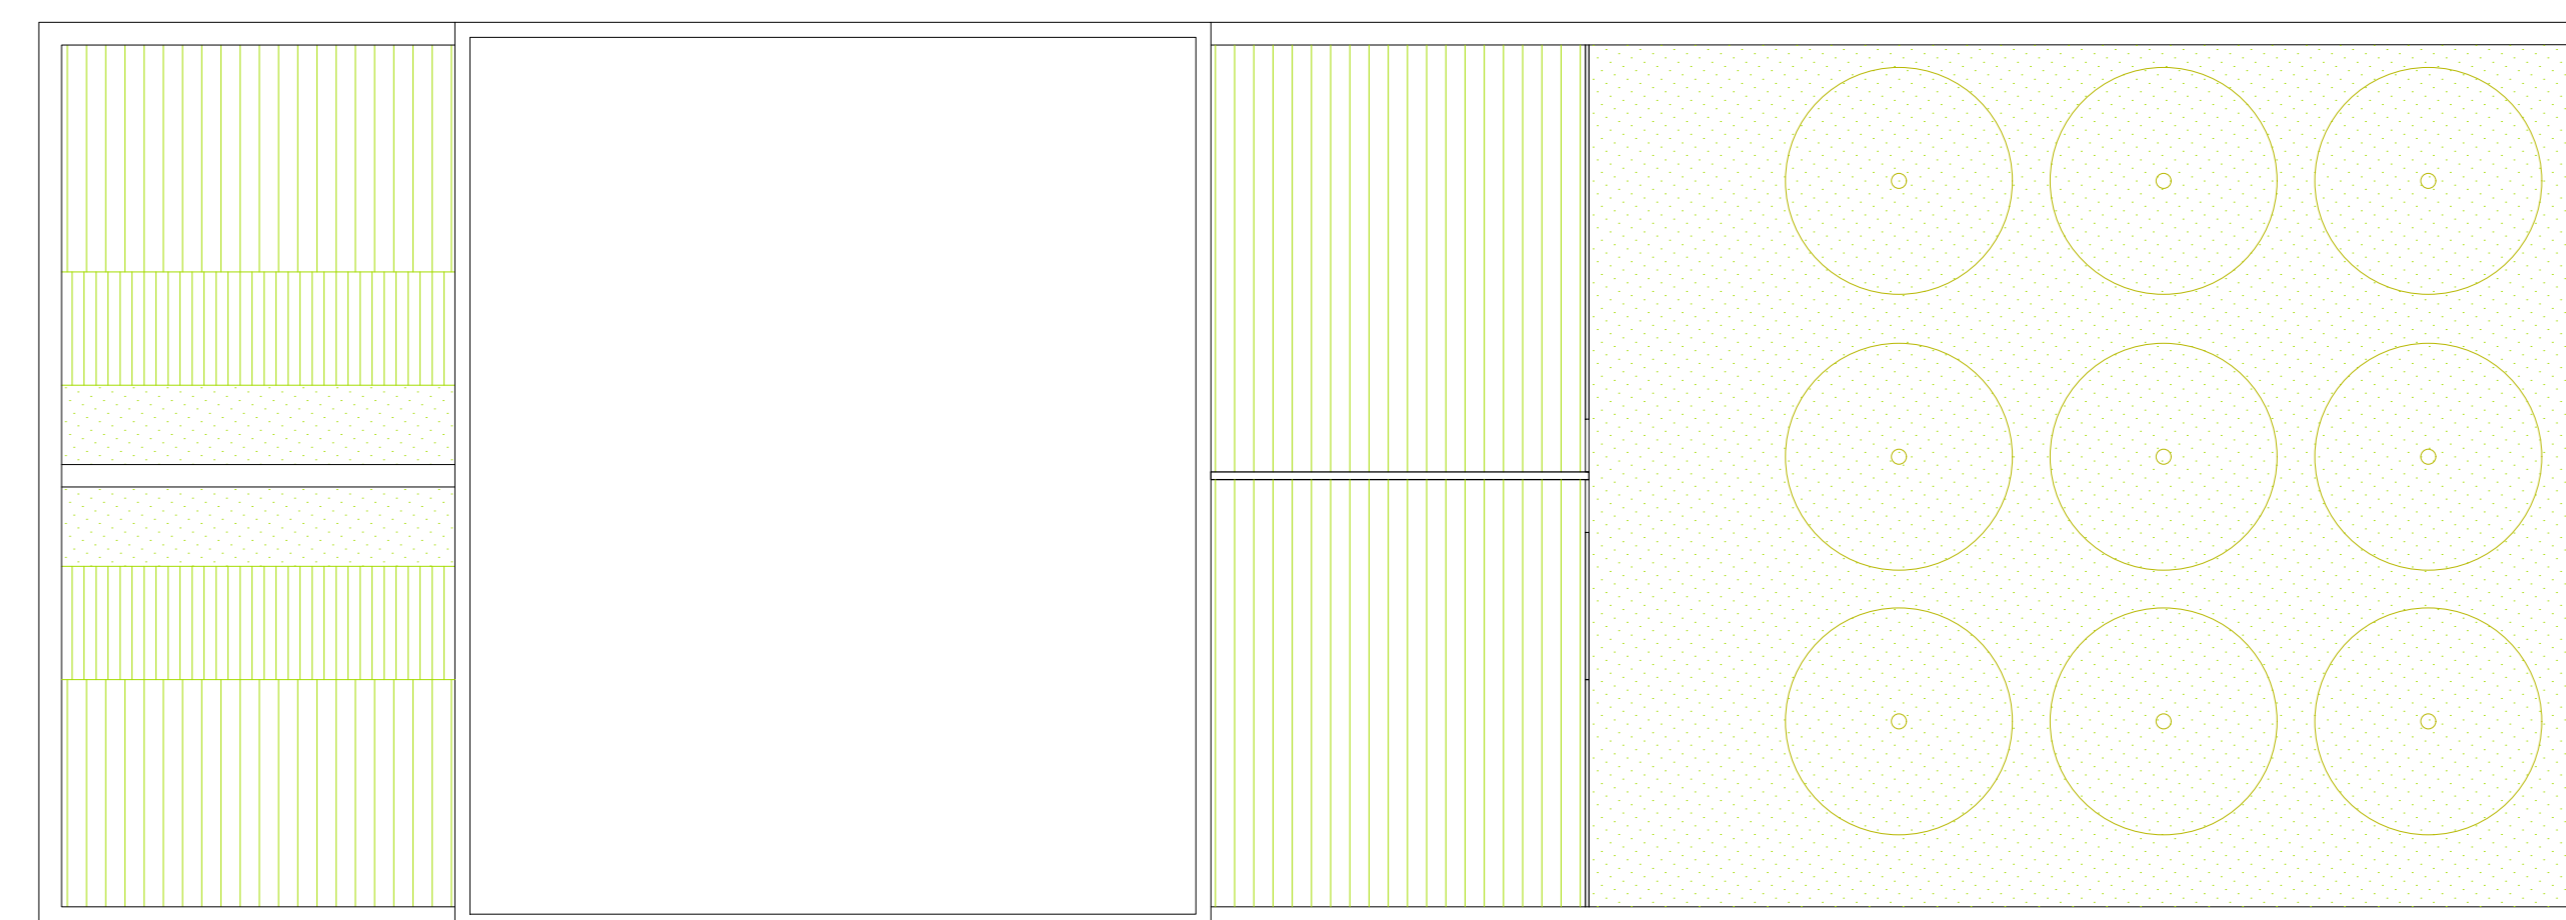

PIANTA COPERTURA SCALA 1:100

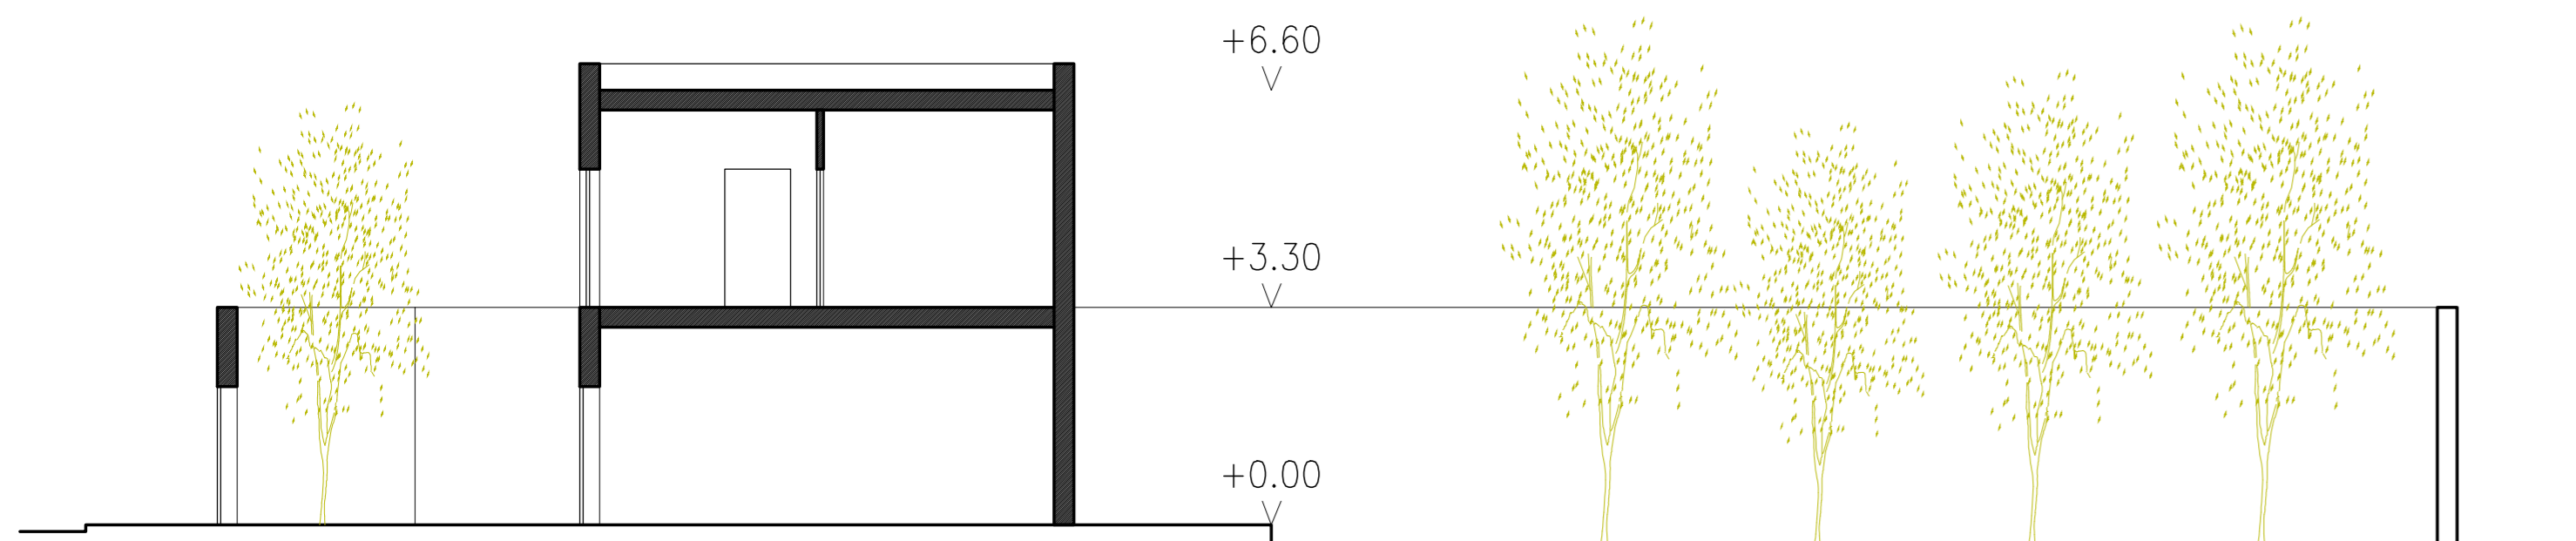

SEZIONE TIPO SCALA 1:100

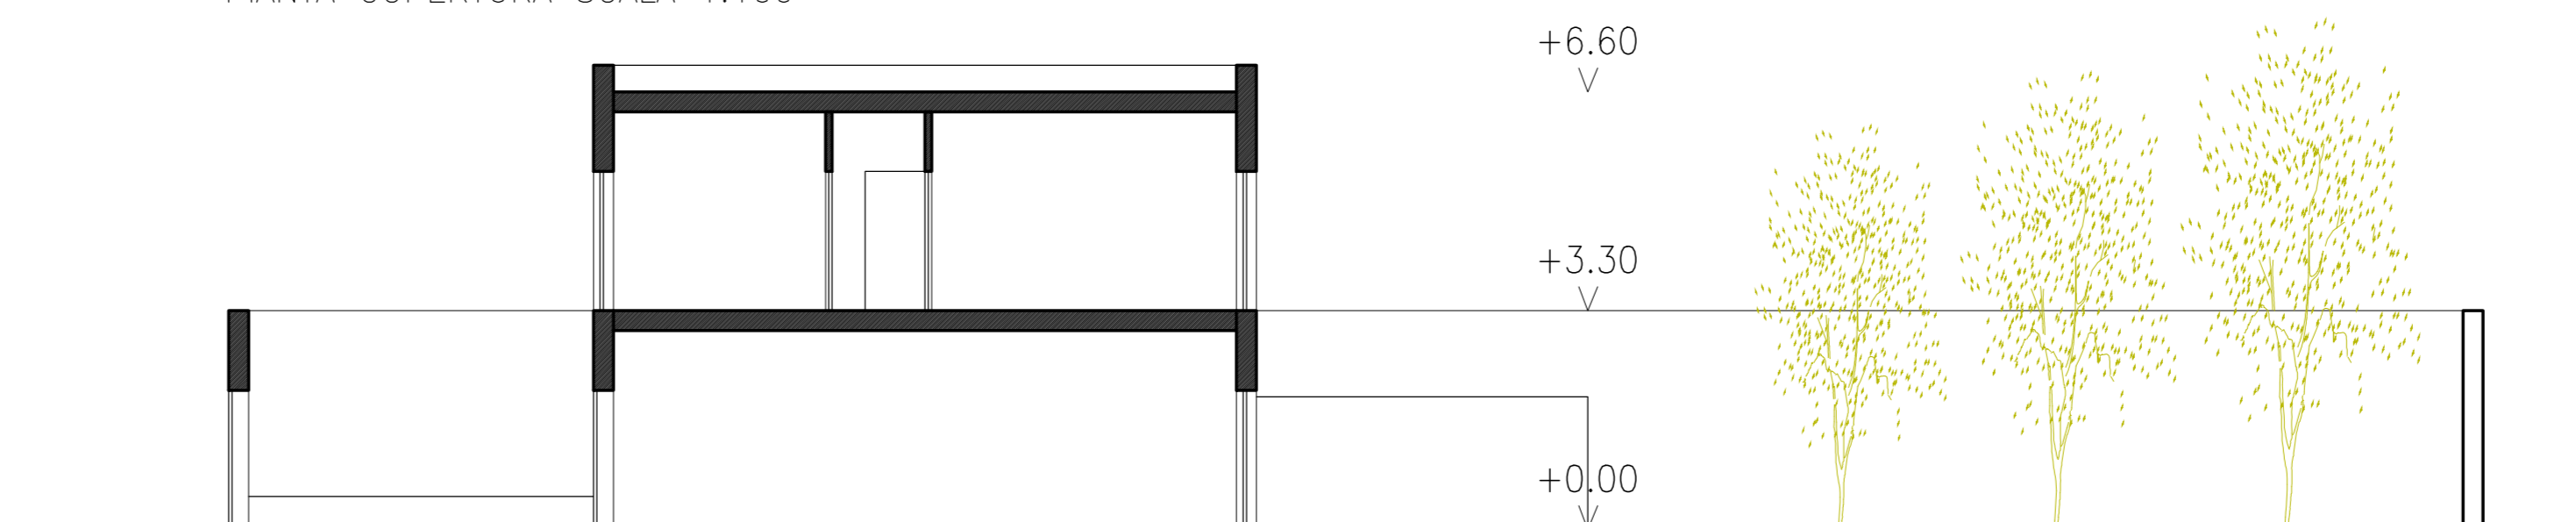

SEZIONE TIPO SCALA 1:100

Comune di Assemini
Città Metropolitana di Cagliari

**PROGETTO GUIDA
PIANO INTEGRATO CUCCURU MACCIORRI**

tavola	elaborato	scala	1:100
7.2	TIPOLOGIE ABITATIVE RESIDENZIALI	data	Ottobre 2020

Servizio Pianificazione Territoriale - Comune di Assemini

Progettisti:
Geom. Carlo Barletta
Arch. Virgilio Vincis
Geom. Efsio Mattana
Geom. Antonio Setzu

Collaboratori:
Sig.ra Maria Assunta Scalas
Sig.ra Ignazia Stara
Sig.ra Valentina Deidda

Consulenza alla proposta a scala urbana e al progetto guida redatta da:

Università degli Studi di Cagliari
Dipartimento di Ingegneria Civile, Ambientale e Architettura (DICAAR)

Coordinamento Scientifico: Prof. Antonello Sanna, Prof. Giorgio Peghin
Ricerca e Coordinamento Progettuale Generale: Ing. Marco Atzori
Ricerca e sperimentazione Laboratorio Paesaggistico: arch. Carlo Pisano
Gruppo di Lavoro: Arch. Maddalena Achenza, arch. Valeria Colasanti, arch. Simone Langiu

Rev.	Data	Motivazione	Redatto	Verificato	Approvato	Autorizzato