CITTA' METROPOLITANA DI CAGLIARI
COMUNE DI ASSEMINI

Via Alfieri 21, Oristano
Tel/Fax 078370597
E.mail: studioegeria@gmail.com

LAVORI DI EMERGENZA 2018 INTERVENTI DI SISTEMAZIONE IDRAULICA DEI CANALI DEL TERRITORIO PER LA RIDUZIONE DEL RISCHIO RESIDUO, SISTEMAZIONE DELL'ALVEO DEL CANALE GIACCU MELONI E INFRASTRUTTURE PUNTUALI

TAVOLA

B.05

SCHEMA PLANIMETRICO E PROFILO LONGITUDINALE

PROGETTO DI FATTIBILITA' TECNICA ED ECONOMICA

I COMPONENTI RTP

- R.T.P. Studio Tecnico Associato Egeria degli Ingg. Alberto e Andrea Lutzu (mandatario);
- Ing. Simone Cuccu (mandante);
- Dott. Archeologo Giuseppe Maisola (mandante);
- Dott. Forestale Carlo Poddi (mandante);
- Ing. Gian Lorenzo Cugusi (mandante - giovane professionista)

IL R.U.P
Ing. Roberto Spina

Il Commissario delegato

SCHEMA PLANIMETRICO
scala 1.:1000

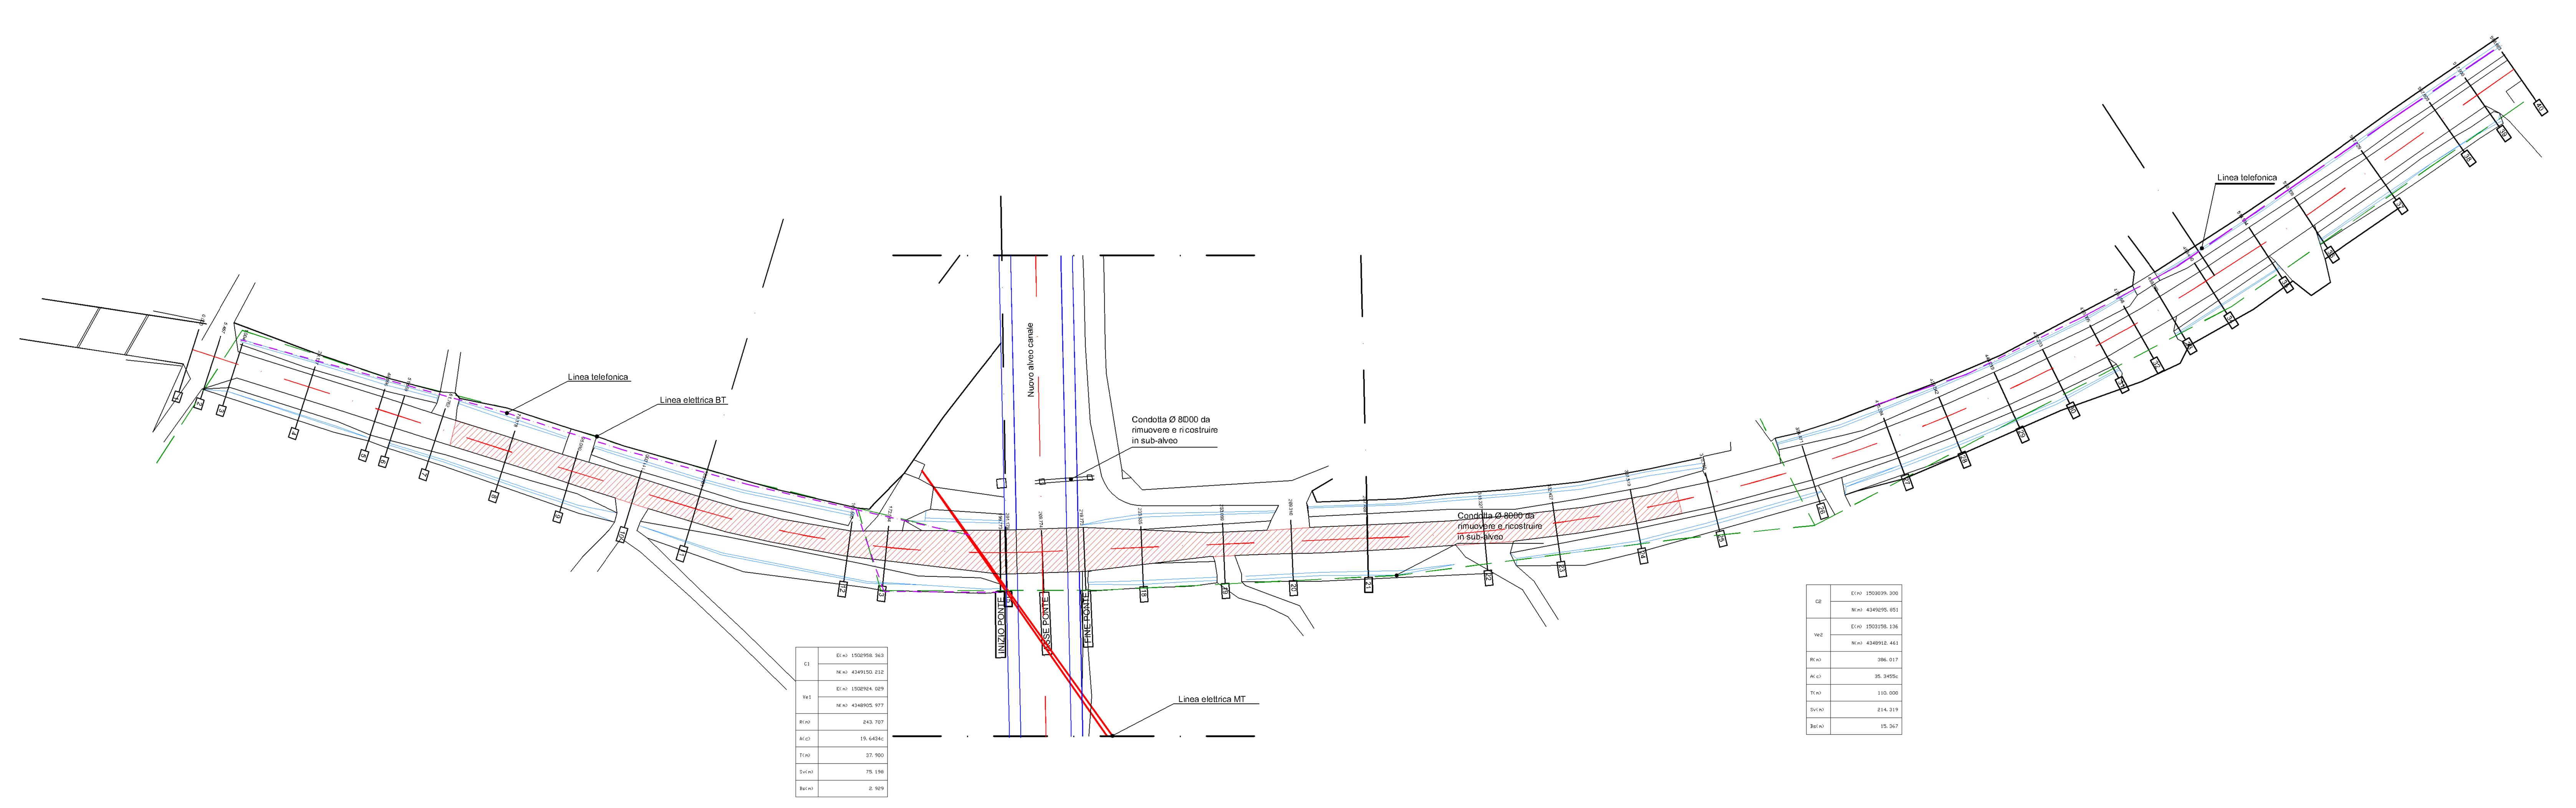

PROFILO LONGITUDINALE
SCALA 1:1000/100

SCALA QUOTE 1:100
SCALA DISTANZE 1:1000
QT.RIF. 9.000

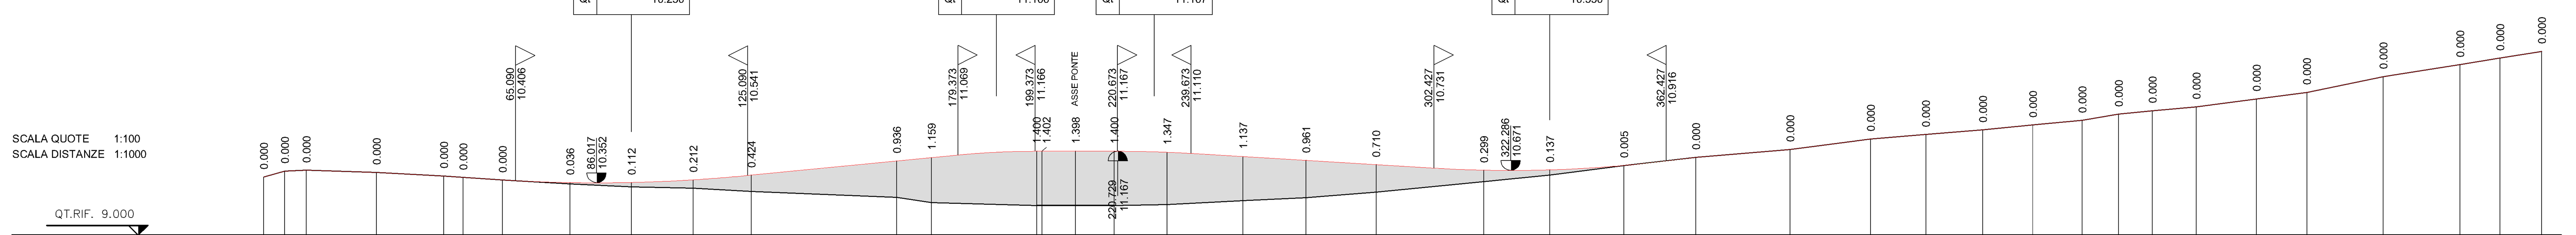

R	T	Fr	Pr	Qt
4020.861	30.000	0.112	95.090	10.250
2061.911	10.000	0.024	189.373	11.166
3139.223	9.500	0.014	230.173	11.167
3290.966	30.000	0.137	332.427	10.550

NUMERO SEZIONI	DISTANZE PARZIALI	DISTANZE PROGRESSIVE	QUOTE TERRENO	QUOTE PROGETTO	DIFFERENZA DI QUOTA
1		0.00	10.51	10.51	0.00
2	5.46	5.46	10.66	10.66	0.00
3	5.55	11.00	10.68	10.68	0.00
4	18.13	29.14	10.62	10.62	0.00
5	17.46	46.60	10.53	10.53	0.00
6	4.96	51.56	10.49	10.49	0.00
7	10.20	61.76	10.42	10.42	0.00
8	17.42	79.18	10.32	10.36	0.04
9	15.91	95.09	10.25	10.36	0.11
10	15.94	111.03	10.22	10.43	0.21
11	14.95	125.98	10.13	10.55	0.42
12	37.60	163.58	9.98	10.92	0.94
13	8.95	172.53	9.84	11.00	1.16
14 (INIZIO PONTE)	27.24	199.77	9.77	11.17	1.40
15		201.18	9.76	11.17	1.41
16	8.59	209.77	9.77	11.17	1.40
17 (FINE PONTE)	10.00	219.77	9.77	11.17	1.40
18	13.76	233.53	9.79	11.14	1.35
19	19.56	253.10	9.89	11.03	1.14
20	16.21	269.31	9.97	10.93	0.96
21	18.18	287.49	10.11	10.82	0.71
22	27.84	315.33	10.38	10.68	0.30
23	17.10	332.43	10.55	10.69	0.14
24	19.09	351.52	10.80	10.80	0.00
25	18.64	370.16	11.01	11.01	0.00
26	24.31	394.47	11.22	11.22	0.00
27	20.81	415.28	11.49	11.49	0.00
28	14.26	429.54	11.60	11.60	0.00
29	14.68	444.22	11.72	11.72	0.00
30	12.98	457.20	11.84	11.84	0.00
31	12.80	470.01	11.96	11.96	0.00
32	9.39	479.40	12.12	12.12	0.00
33	8.67	488.07	12.21	12.21	0.00
34	11.39	499.46	12.32	12.32	0.00
35	15.53	514.99	12.52	12.52	0.00
36	13.02	528.01	12.69	12.69	0.00
37	19.72	547.73	13.10	13.10	0.00
38	19.87	567.60	13.40	13.40	0.00
39	10.30	577.91	13.57	13.57	0.00
40	10.76	588.66	13.75	13.75	0.00

ETTOMETRICHE: 0, 1, 2, 3, 4, 5

ANDAMENTO PLANIMETRICO: L= 91.735; L= 34.246; 1 Sv= 75.198 a=19.6434 R= 243.707; L= 5.513; L= 78.594; L= 2.202; 2 Sv= 214.319 a=35.3455 R= 386.017; L= 27.492; L= 38.183; L= 21.180