


*** ZONIZZAZIONE COMPARTO 1B**

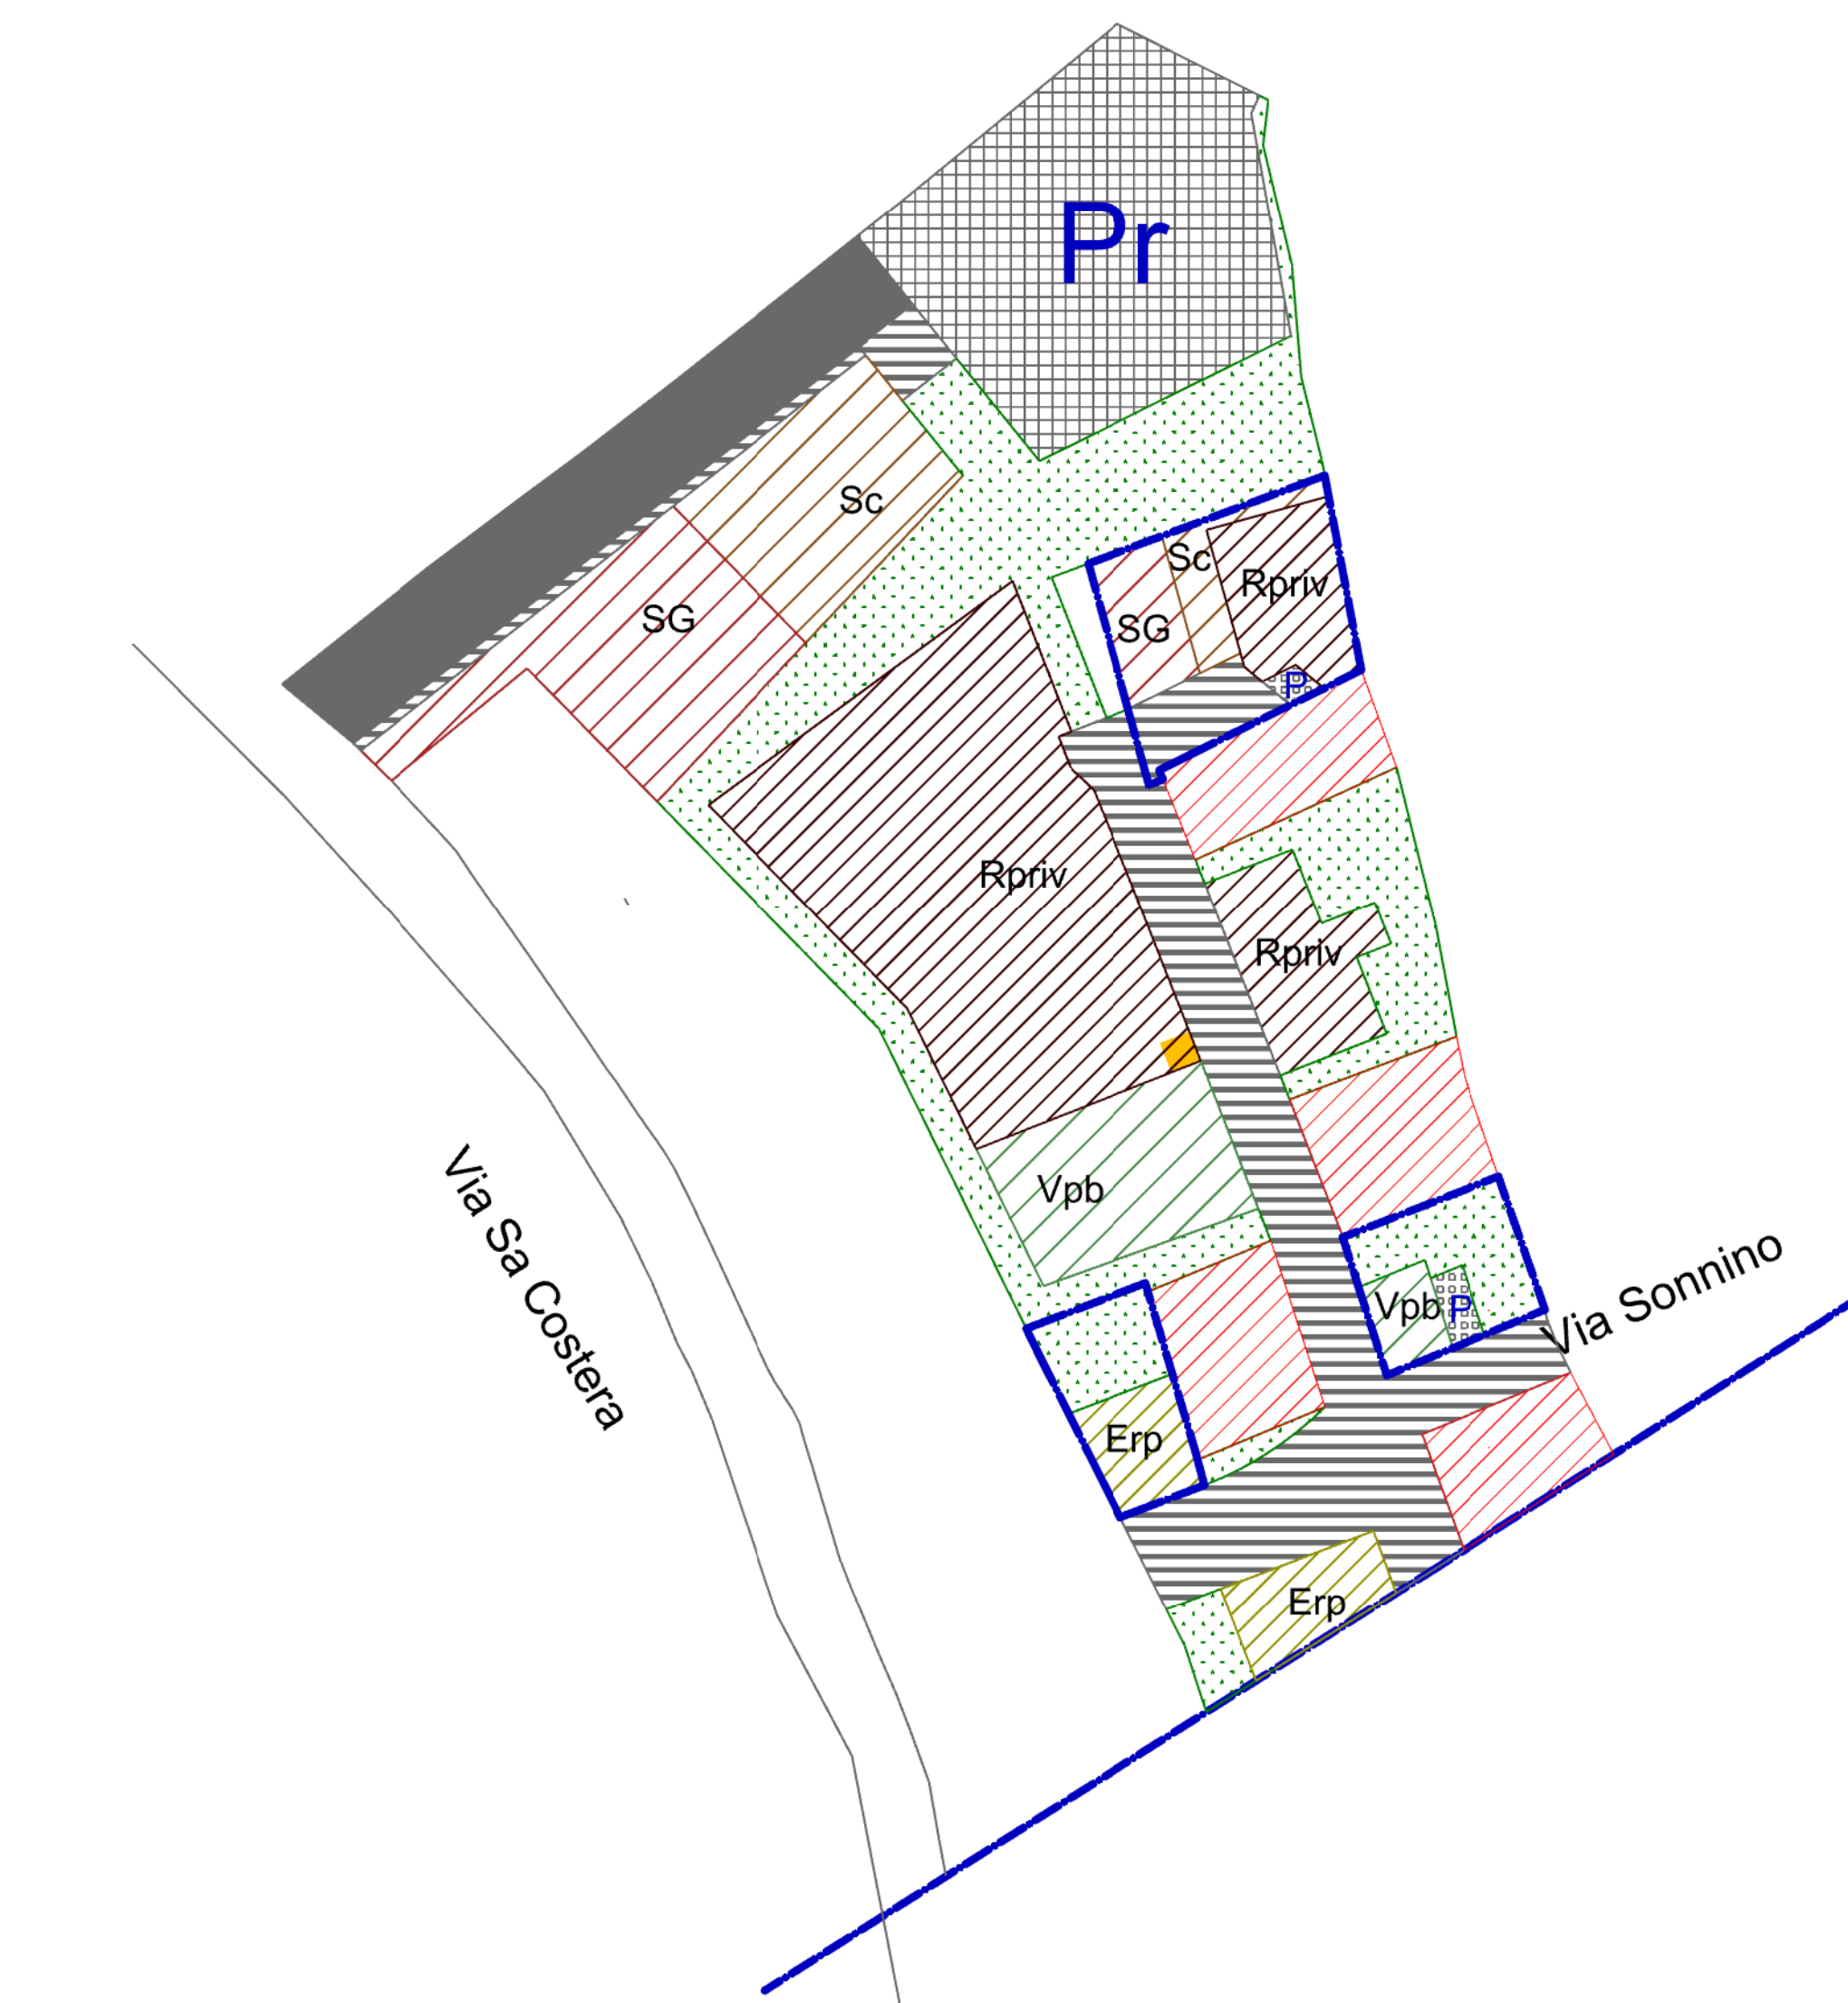

Confine tra comparti

- COMPARTO 1A**
- Pr Parcheggi (S4) già realizzati, 2418 mq
 - Rete stradale già realizzata, 1.371 mq
 - Rete stradale da realizzare, 2.374 mq
 - Verde attrezzato (S3), 3.672 mq
 - Vpb Servizi pubblici (S1 ed S2), 777 mq
 - Erp Edilizia residenziale pubblica, 286 mq
 - Sc Servizi connessi alla residenza, 869 mq
 - SG Servizi di interesse generale (G), 1.115 mq
 - Lotti compromessi, 1.895 mq
 - Rpriv Residenza privata, 3.425 mq
 - Verde privato, 101 mq
 - Area in concessione per cabina Enel, 21 mq

- COMPARTO 1B**
- Rete stradale da realizzare, 80 mq
 - P Parcheggi (S4), 80 mq
 - Verde attrezzato (S3), 563 mq
 - Vpb Servizi pubblici (S1 ed S2), 140 mq
 - Erp Edilizia residenziale pubblica, 249 mq
 - Sc Servizi connessi alla residenza, 175 mq
 - SG Servizi di interesse generale (G), 246 mq
 - Rpriv Residenza privata, 426 mq

COMPARTO 2

- P Parcheggi (S4), 360 mq
- Rete stradale da realizzare, 1.357 mq
- Verde attrezzato (S3), 2.537 mq
- Vpb Servizi pubblici (S1 ed S2), 470 mq
- Erp Edilizia residenziale pubblica, 210 mq
- Sc Servizi connessi alla residenza, 867 mq
- SG Servizi di interesse generale (G), 1.360 mq
- Lotti compromessi, 503 mq
- Rpriv Residenza privata, 2.085 mq
- Area in concessione per cabina Enel, 21 mq

COMPARTO 3

- P Parcheggi (S4), 4.705 mq
- Rete stradale da realizzare, 25.077 mq
- Verde attrezzato (S3), 33651 mq
- Vpb Servizi pubblici (S1 ed S2), 6.061 mq
- Erp Edilizia residenziale pubblica, 2.947 mq
- Sc Servizi connessi alla residenza, 6.503 mq
- SG Servizi di interesse generale (G), 13.875 mq
- Lotti compromessi, 8.968 mq
- Rpriv Residenza privata, 32.698 mq
- Area in concessione per cabina Enel, 44 mq
- Area in cessione per allargamento sezione stradale esistente

COMUNE DI ASSEMINI
PROVINCIA DI CAGLIARI



PROGETTO GUIDA
SA COSTERA "B"

ELABORATI		TAVOLA	
Zonizzazione su C.T.R.		2.1	
APPROVAZIONI		DATA	
PROGETTISTI		26 Gennaio 2018	
SCALA		1:1000	
IL TECNICO Dott. Ing. Gianluigi Corongiu			
COLLABORATORI Dott.ssa Arch. Giulia Biancu			