

COMPARTO 1A

- Volume per servizi pubblici su due piani, 1304 mc
- Volume per residenza popolare su tre piani, 643 mc
- Volume per servizi connessi alla residenza su tre piani, 2.607 mc
- Volume per servizi di interesse generale su tre piani, 3.344 mc
- Lotti compromessi
- Volume per residenza privata con tipologie miste, 9.126 mc

COMPARTO 1B

- Volume per servizi pubblici su due piani, 136 mc
- Volume per residenza popolare su un piano, 104 mc
- Volume per servizi connessi alla residenza su tre piani, 272 mc
- Volume per servizi di interesse generale su tre piani, 541 mc
- Volume per residenza privata con tipologia a torre, 951 mc


COMPARTO 3

- Volume per servizi pubblici su due piani, 7.413 mc
- Volume per residenza popolare con tipologia a schiera su due piani, 6.227 mc
- Volume per servizi connessi alla residenza su due piani, 14.826 mc
- Volume per servizi di interesse generale su due piani, 32.379 mc
- Lotti compromessi, Lc1,...Lc5
- Volume per residenza privata con tipologia isolata, 51.890 mc


COMPARTO 2

- Volume per servizi pubblici su due piani, 602 mc
- Volume per residenza popolare su tre piani, 463 mc
- Volume per servizi connessi alla residenza su due piani, 1.205 mc
- Volume per servizi di interesse generali su due piani, 2.409 mc
- Lotti compromessi, Lc1
- Volume per residenza privata con tipologia a schiera su due piani, 4.216 mc

COMPARTO 1A

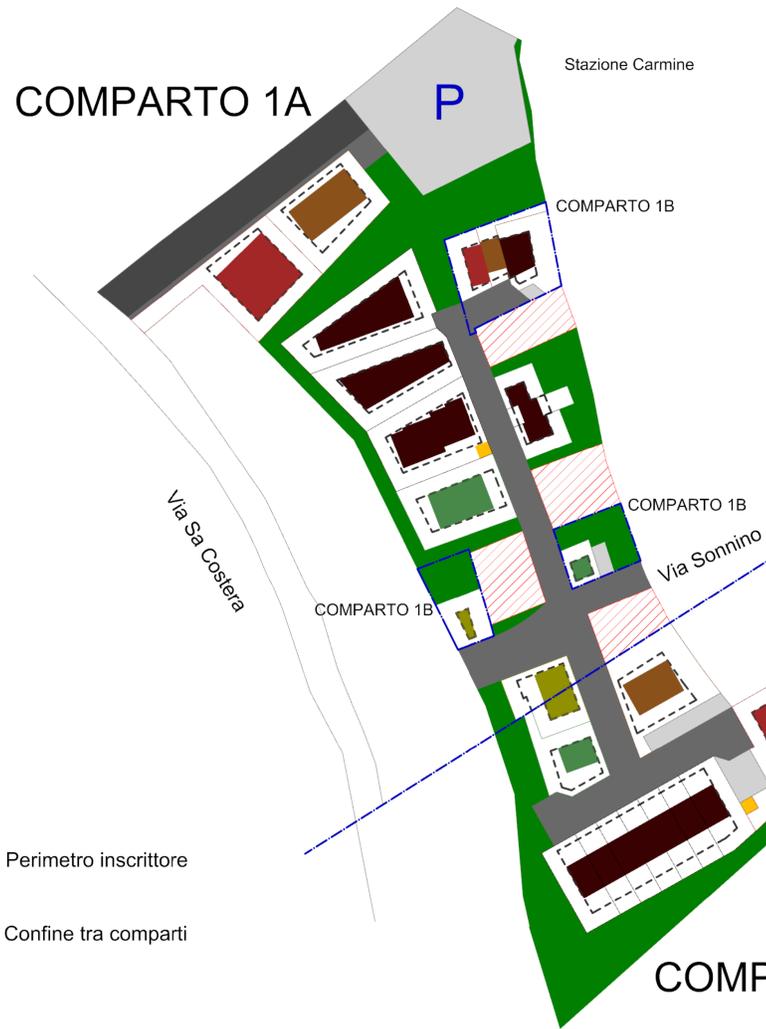

COMPARTO 3

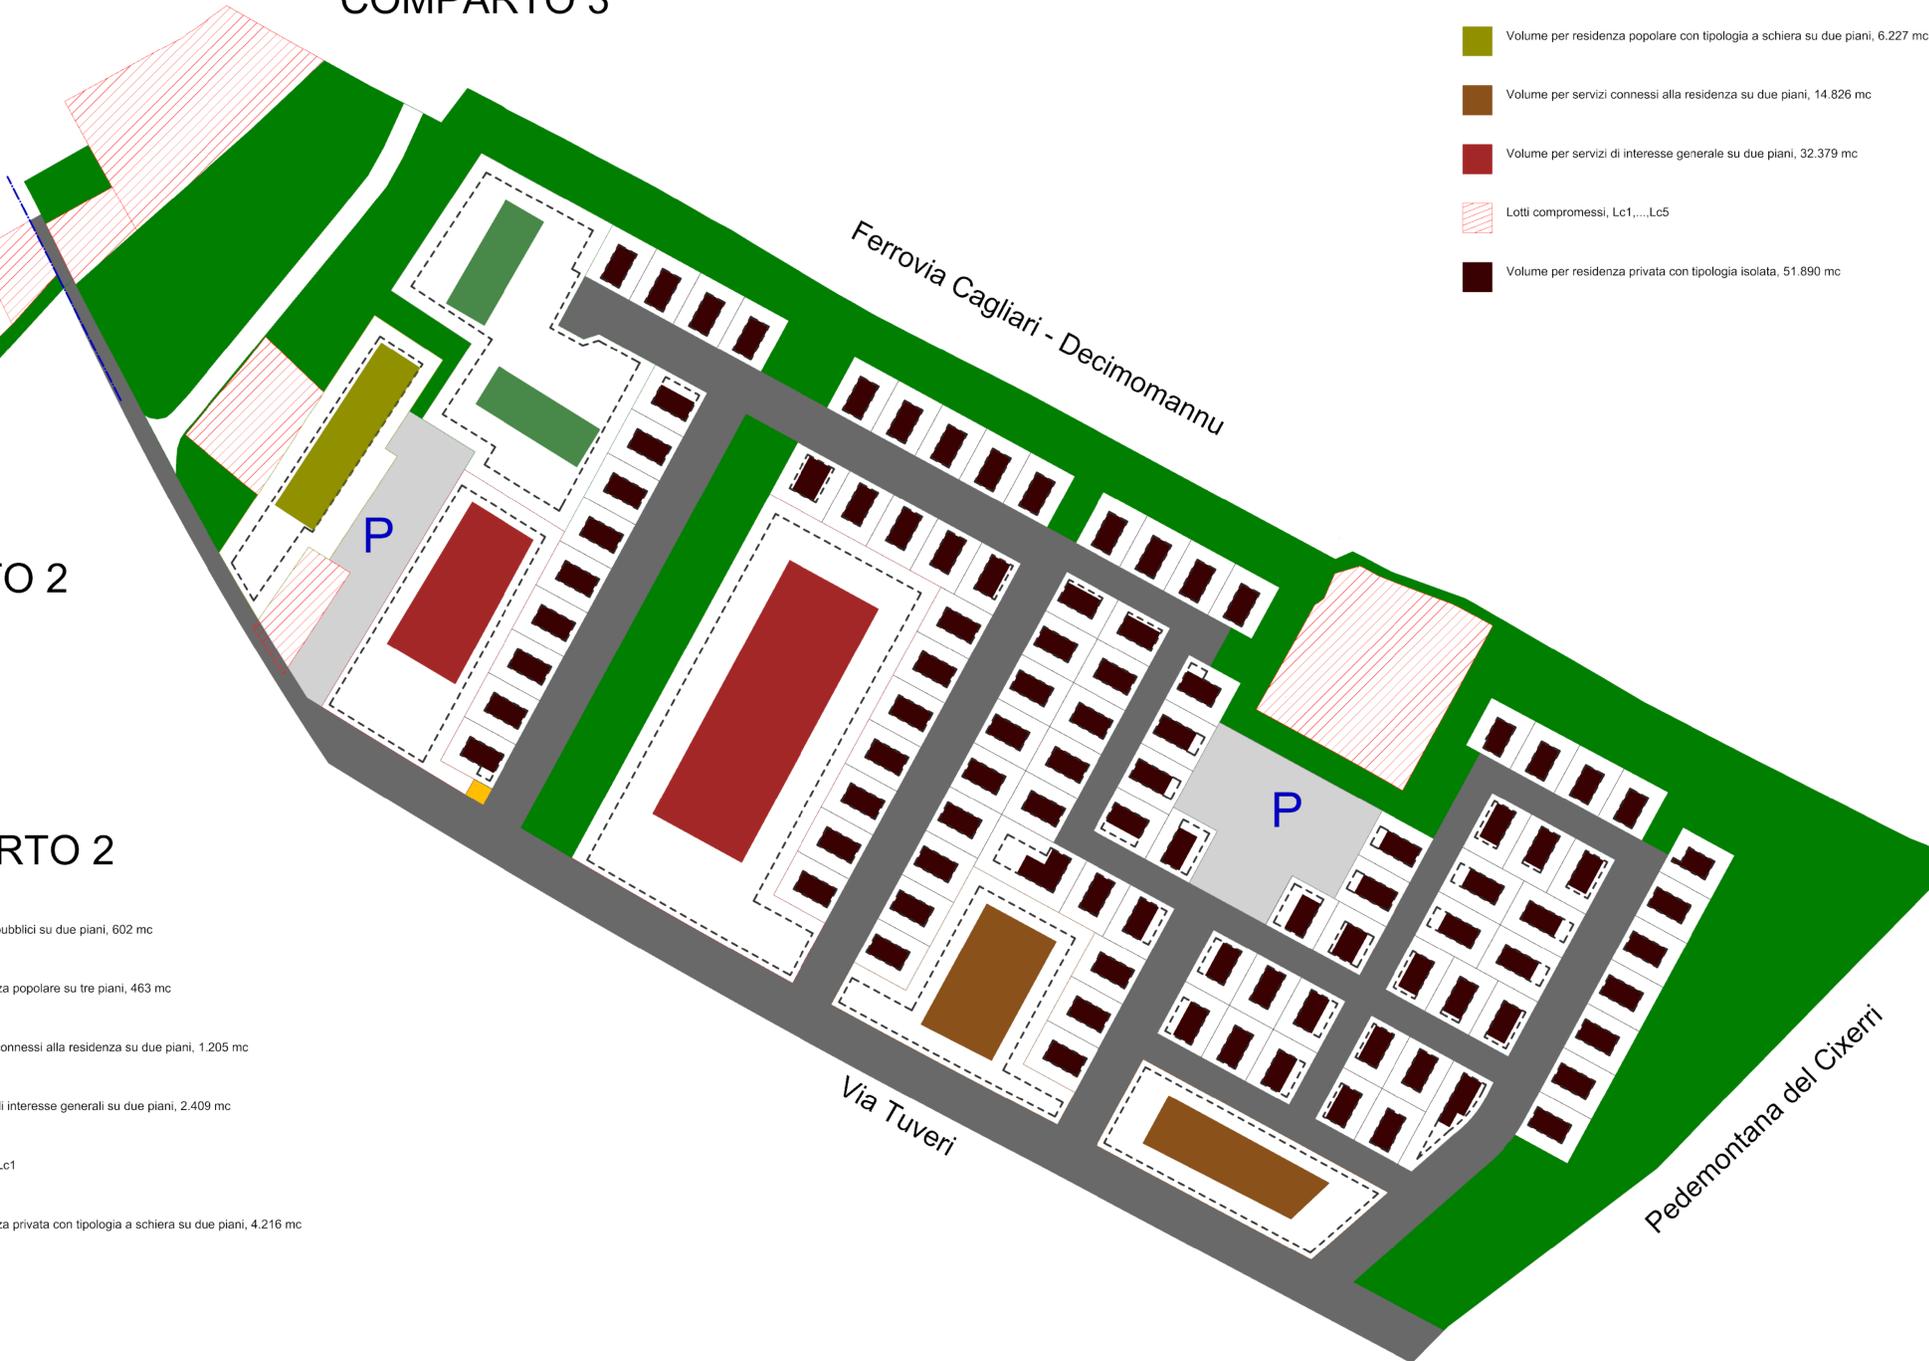

- Perimetro inscrivitore
- Confine tra comparti

COMUNE DI ASSEMINI

PROVINCIA DI CAGLIARI



PROGETTO GUIDA SA COSTERA "B"

ELABORATI		TAVOLA
Planovolumetrico - rappresentazione grafica ad elementi solidi		3.1-b
		DATA
		Gennaio 2019
APPROVAZIONI	PROGETTISTI	SCALA
	IL TECNICO Dott. Ing. Gianluigi Corongiu	1:1000
	COLLABORATORI Dott.ssa Arch. Giulia Biancu	