


COMPARTO 1A

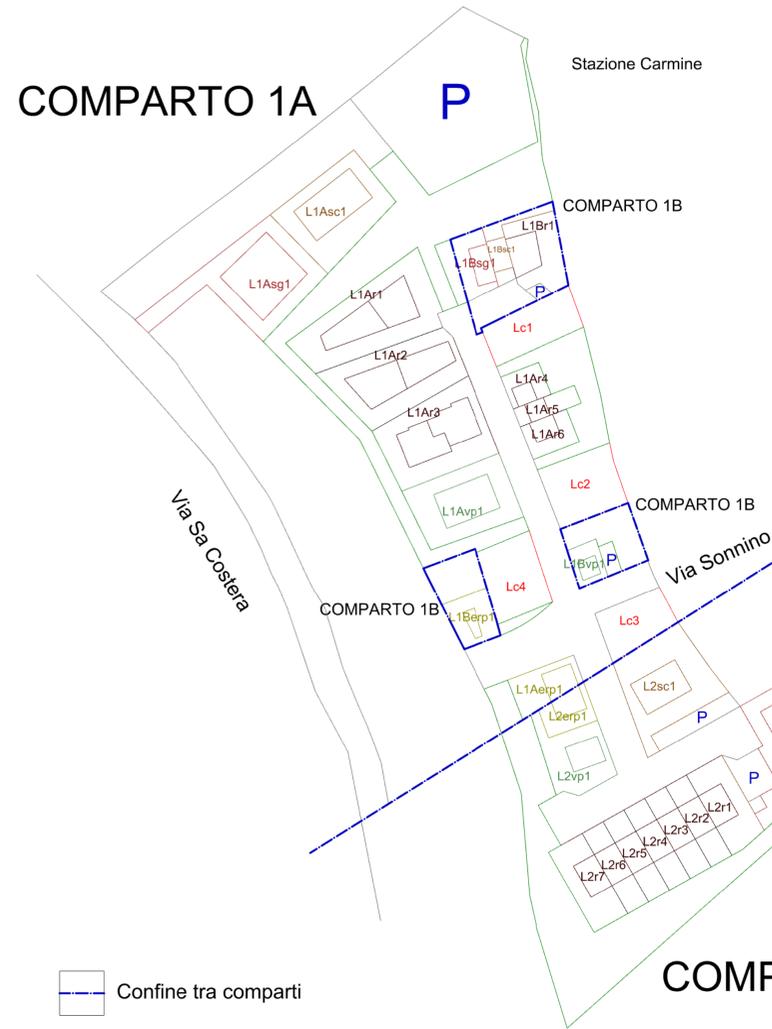


CONFINI

- Lotti per servizi pubblici L, nome comparto, vp, numero lotto
- Lotto per residenza popolare L, nome comparto, erp, numero lotto
- Lotto per servizi connessi con la residenza L, nome comparto, sc, numero lotto
- Lotto per servizi generali G L, nome comparto, sg, numero lotto
- Lotti compromessi Lc, numero lotto
- Lotti per residenza privata L, nome comparto, r, numero lotto

COMPARTO 3

COMPARTO 2

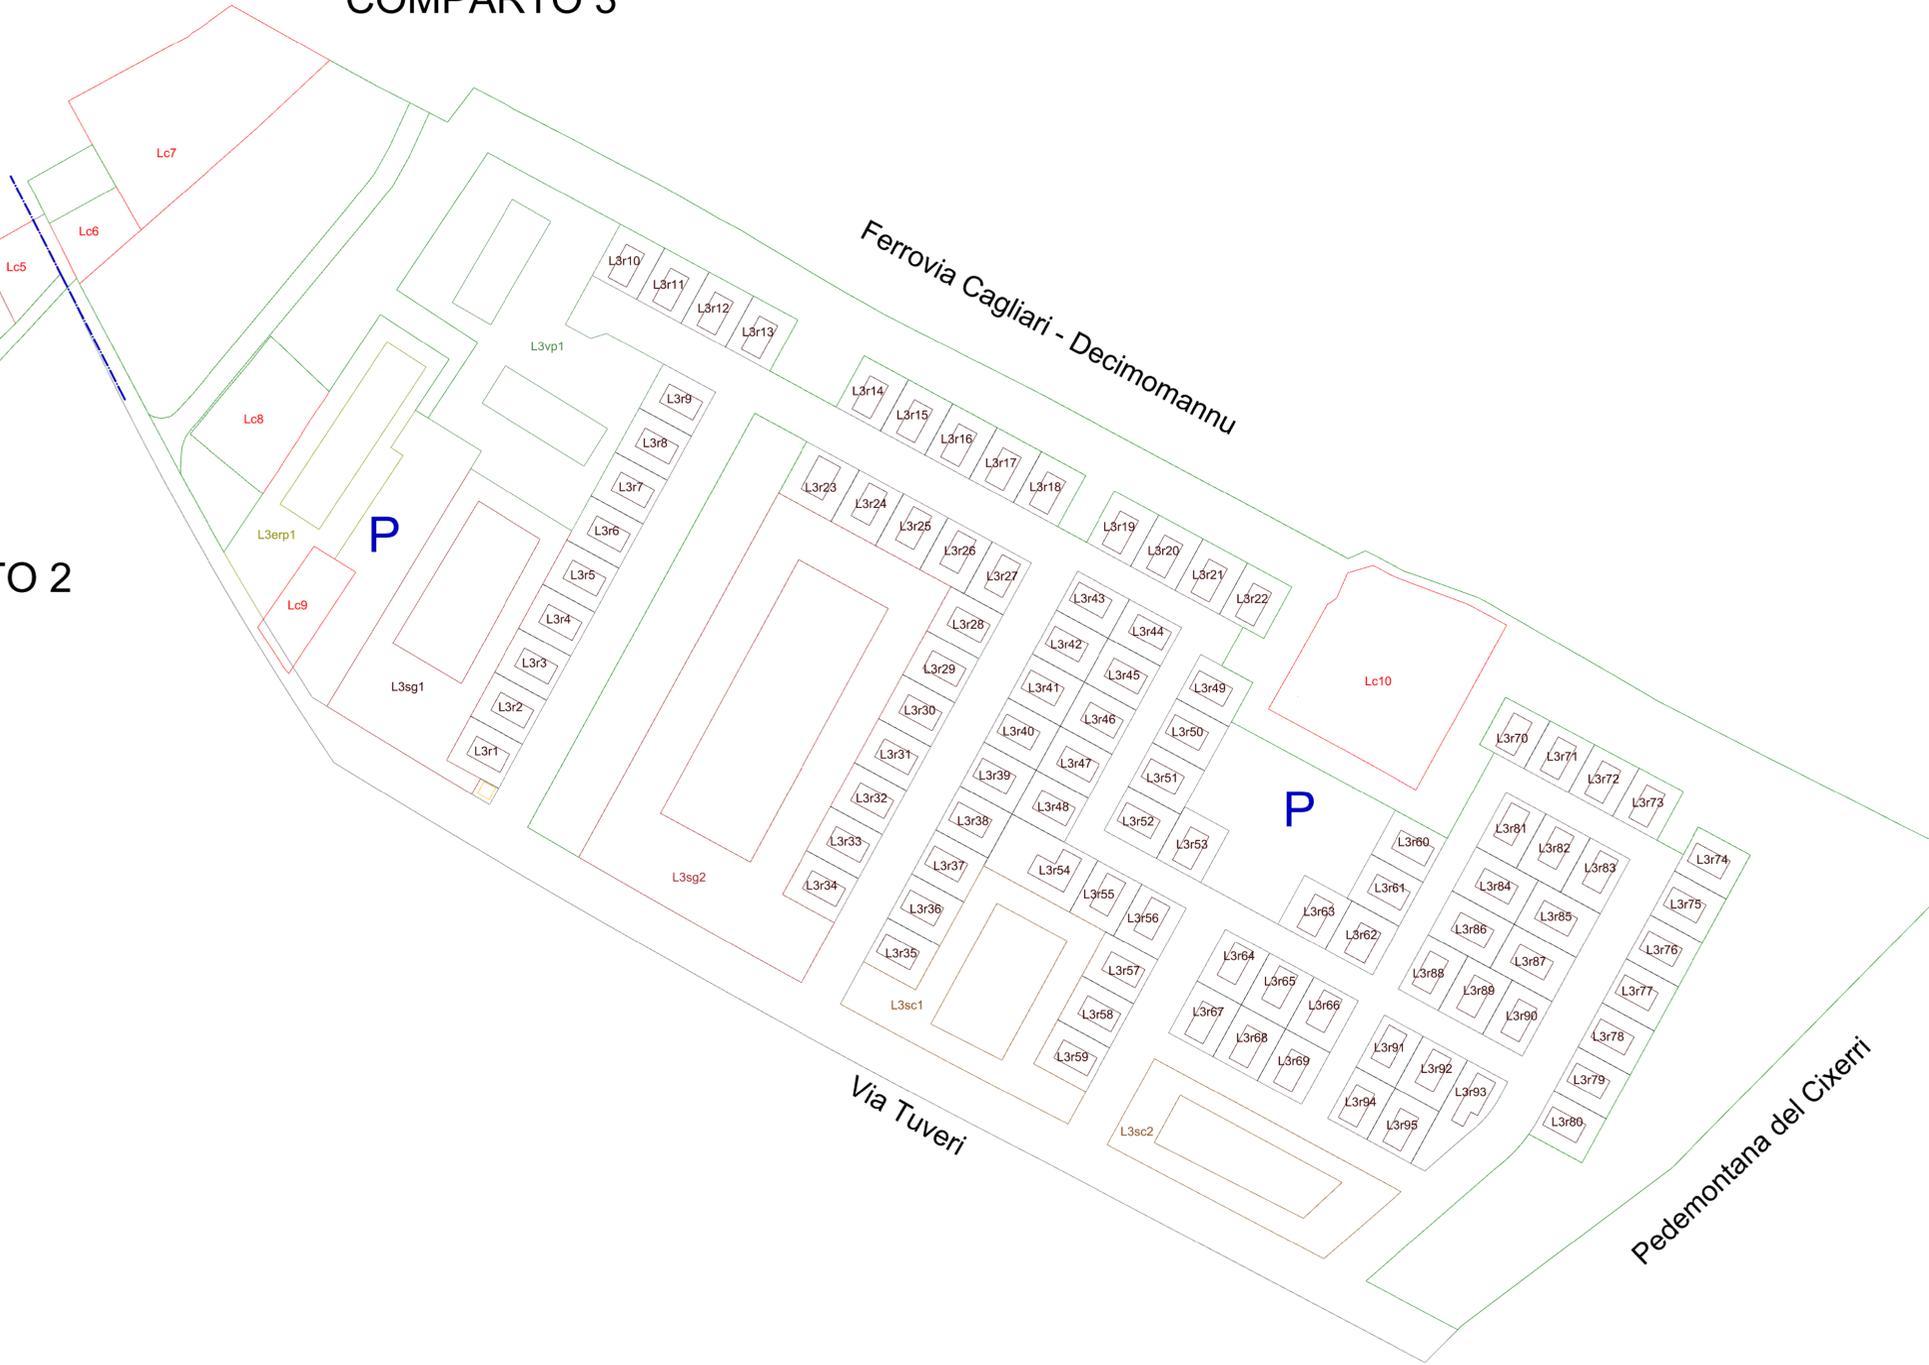

COMUNE DI ASSEMINI
PROVINCIA DI CAGLIARI



PROGETTO GUIDA
SA COSTERA "B"

| | | |
|-------------------|---|-----------------|
| ELABORATI | | TAVOLA |
| Lotti urbanistici | | 3.3 |
| | | DATA |
| | | 26 Gennaio 2018 |
| | | SCALA |
| | | 1:1000 |
| APPROVAZIONI | PROGETTISTI | |
| | IL TECNICO Dott. Ing. Gianluigi Corongiu | |
| | COLLABORATORI Dott.ssa Arch. Giulia Biancu | |