CITTA' METROPOLITANA DI CAGLIARI

COMUNE DI ASSEMINI

Via Alfieri 21, Oristano
Tel/Fax 0783/70707
E-mail : studiocgeria@gmail.com

LAVORI DI EMERGENZA 2018
INTERVENTI DI SISTEMAZIONE IDRAULICA DEI CANALI DEL TERRITORIO PER LA RIDUZIONE DEL RISCHIO RESIDUO, SISTEMAZIONE DELL'ALVEO DEL CANALE GIACCU MELONI E INFRASTRUTTURE PUNTUALI

TAVOLA

B.03.4

PROFILO LONGITUDINALE RIO GIACCU MELONI

PROGETTO DEFINITIVO - ESECUTIVO

I COMPONENTI RTP

- **R.T.P. Studio Tecnico Associato Egeria**
  degli Ingg. Alberto e Andrea Lutzu (mandatarie);
- **Ing. Simone Cuccu (mandante);**
- **Dott. Archeologo Giuseppe Maisola (mandante);**
- **Dott. Forestale Carlo Podda (mandante);**
- **Ing. Gian Lorenzo Cugusi (mandante - giovane professionista)**

IL R.U.P
Ing. Roberto Spina

Il Commissario delegato
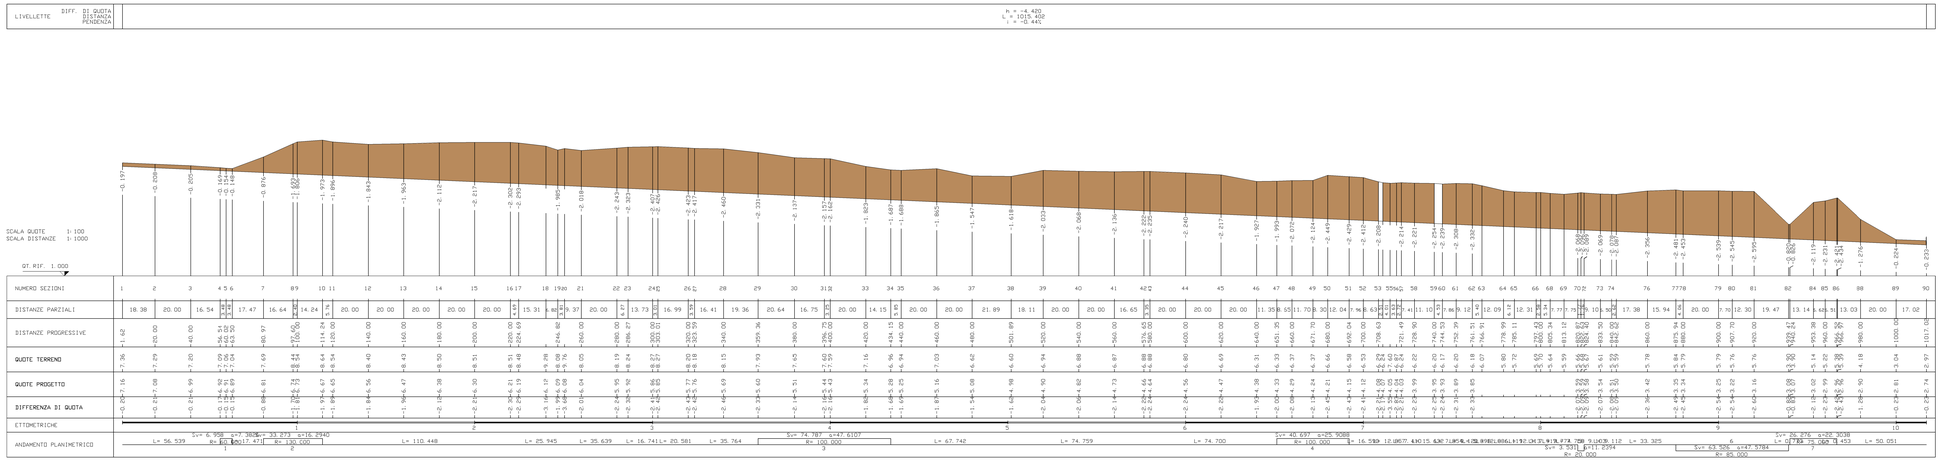
PROFILO LONGITUDINALE RIO GIACCU MELONI