



Via Gorizia  
ATTUALE

Via Gorizia  
PROFILO REGOLATORIO**Profili stradali: stato attuale (sopra) e prescrizioni progettuali (sotto) (scala 1:200)**


Via Cagliari  
ATTUALE

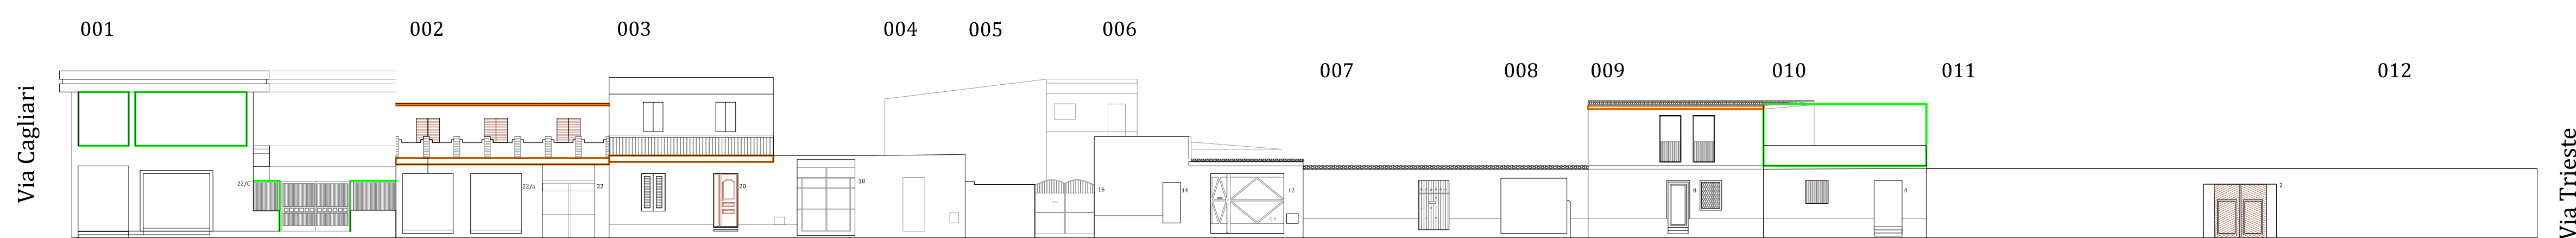

Via Cagliari  
PROFILO REGOLATORIO

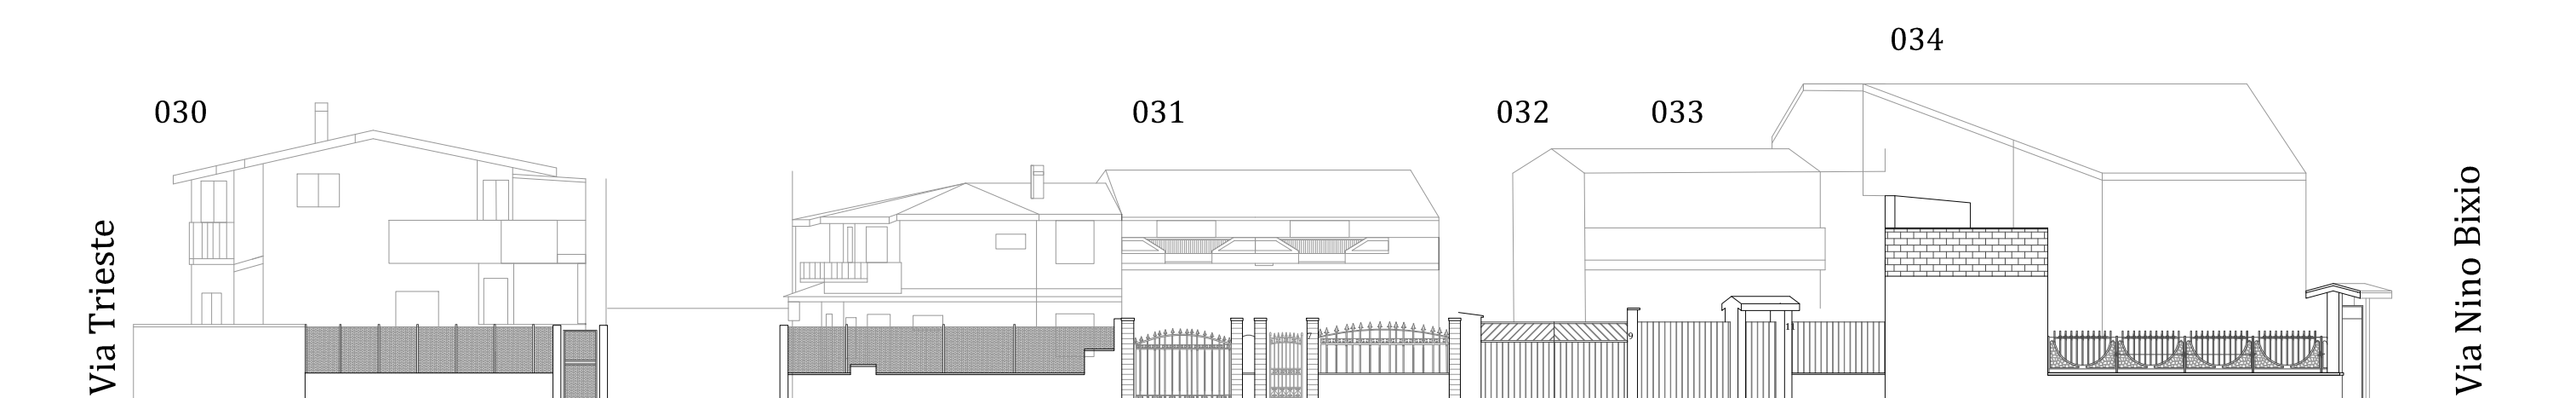



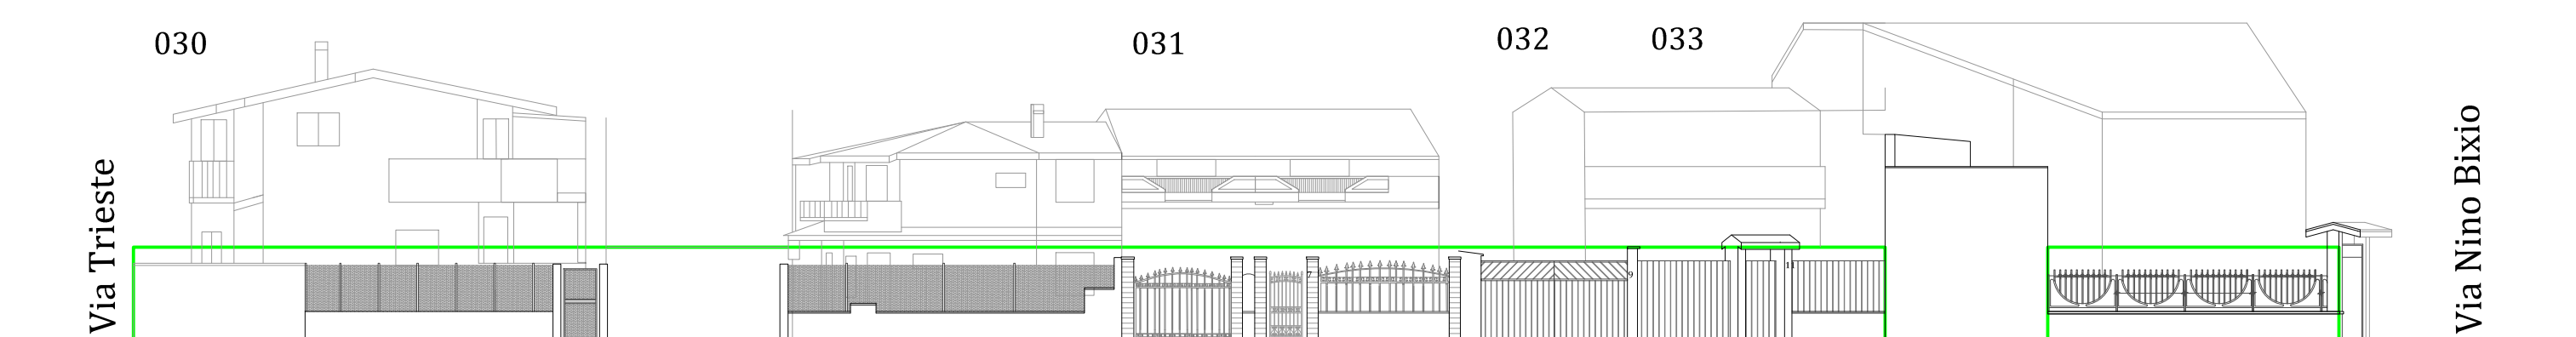


Via Garibaldi  
STATO ATTUALE




Via Garibaldi  
PROFILO REGOLATORE


**Profili stradali: stato attuale (sopra) e prescrizioni progettuali (sotto) (scala 1:200)**

## LEGENDA


-  Perimetro centro storico-centro matrice
-  Isolato
-  Unita' Edilizia
-  Corpo di fabbrica
-  Nuova edificazione
-  Rifacimento del manto di copertura come da N.T.A.
-  Demolizione parziale o totale (come da scheda)

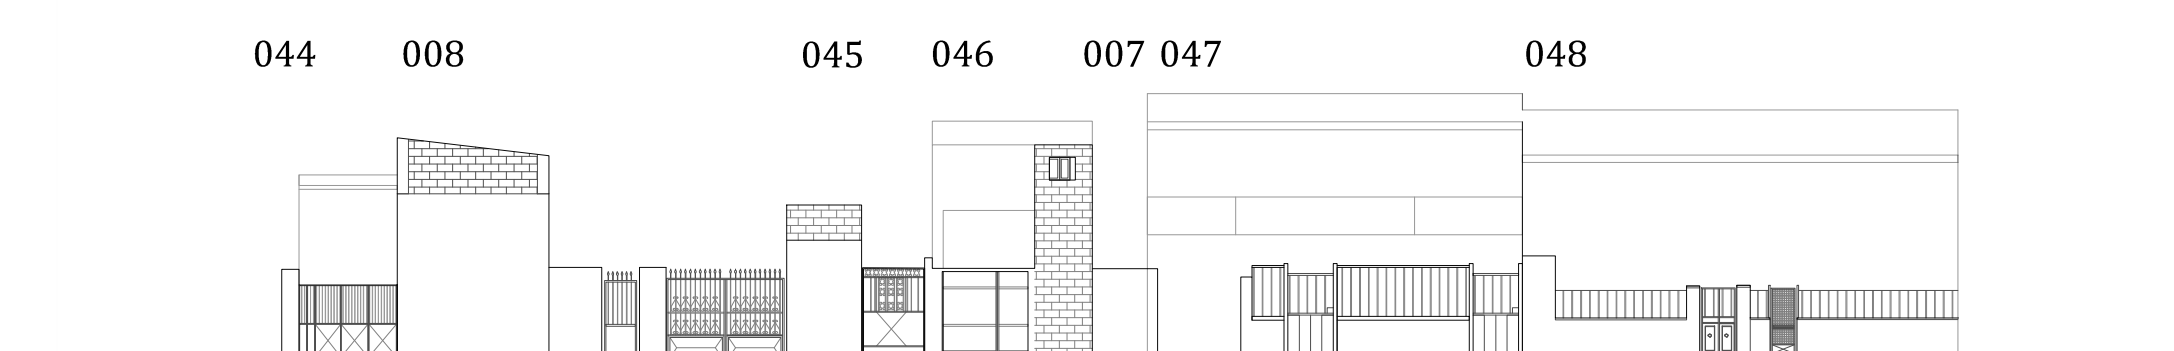



Via Nino Bixio  
STATO ATTUALI

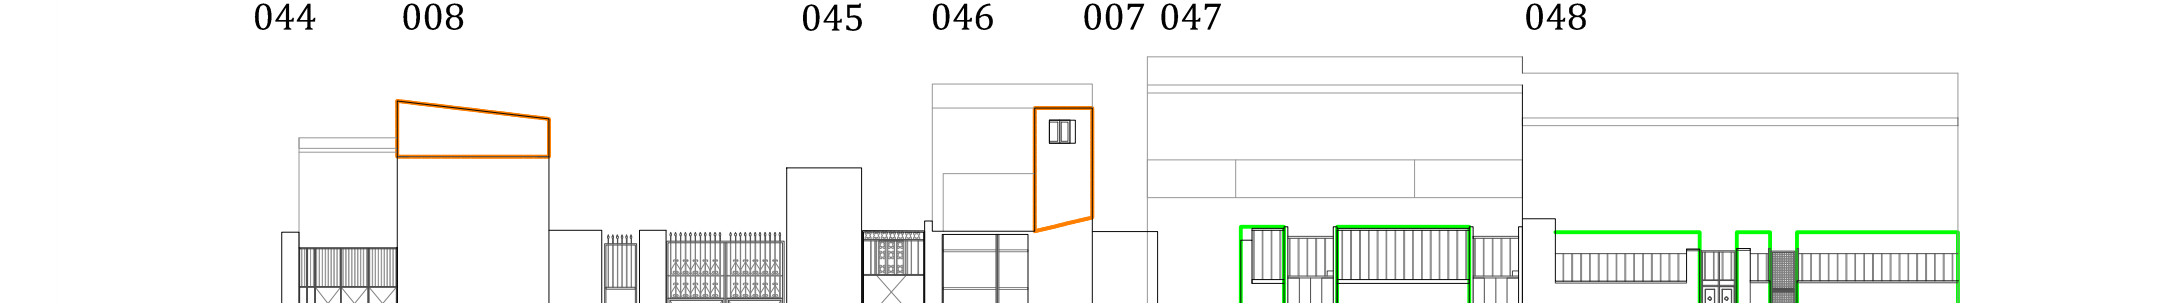Via Nino Bixio  
PROFILO REGOLATORE



**Profili stradali: stato attuale (sopra) e prescrizioni progettuali (sotto) (scala 1:200)**

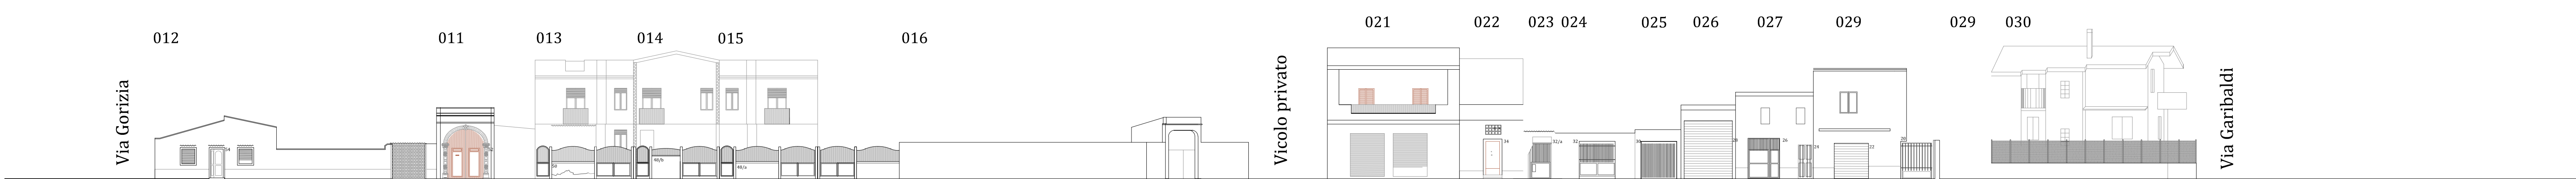


Via Trieste  
ATTUALE

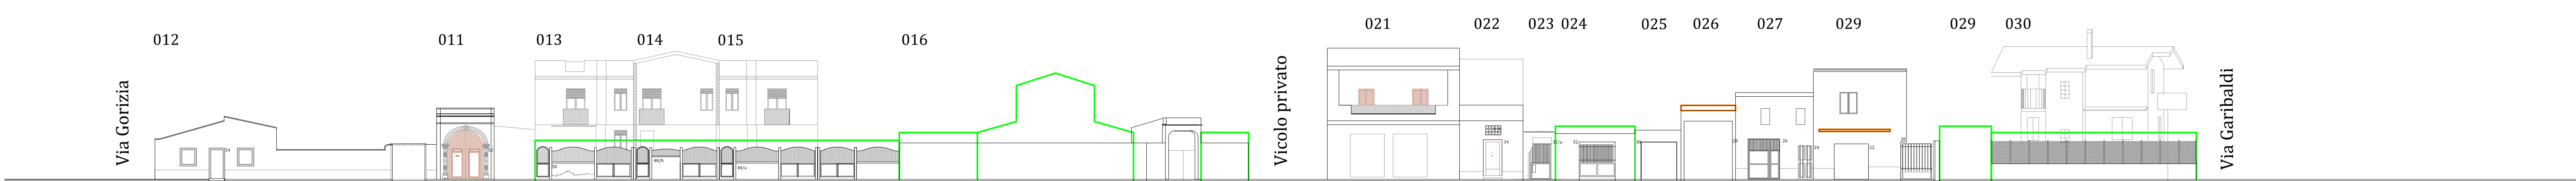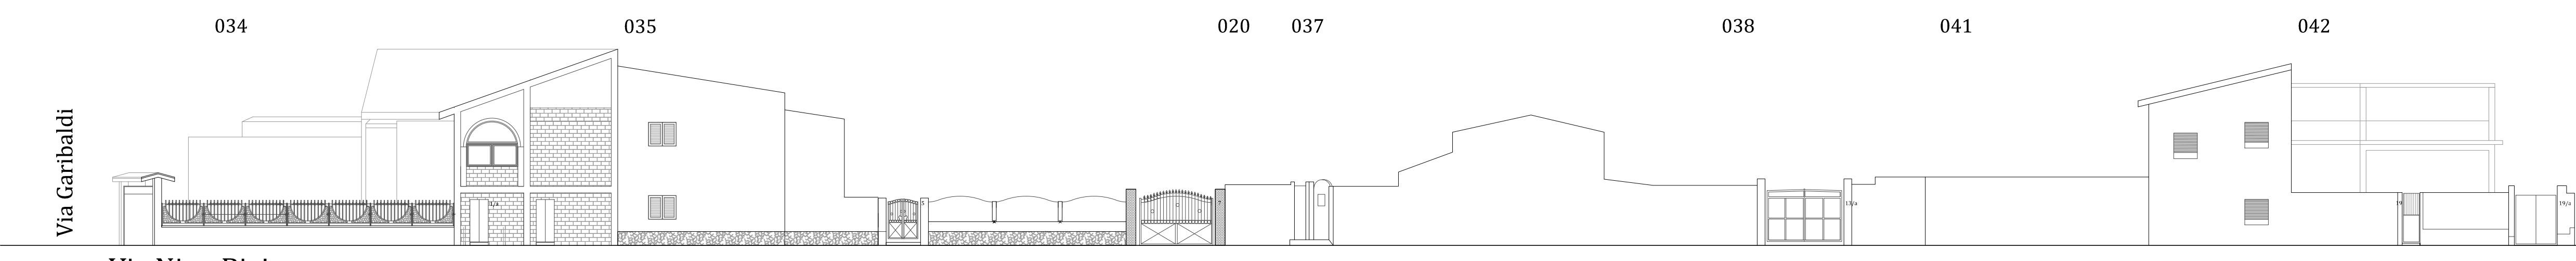Via Trieste  
PROFILO REGOLATORE

Via Nino Bixio  
STATO ATTUALE

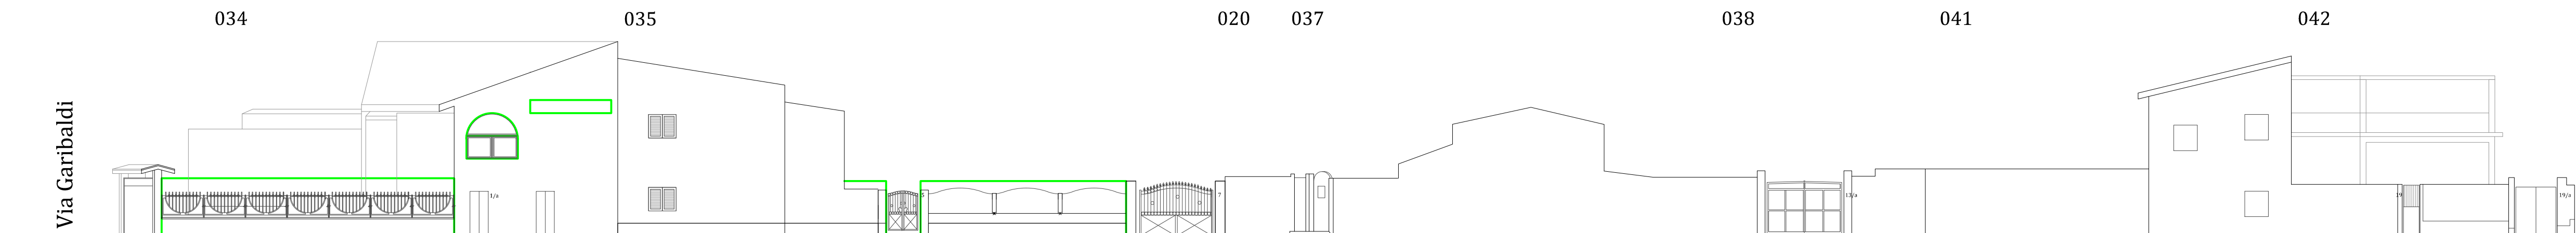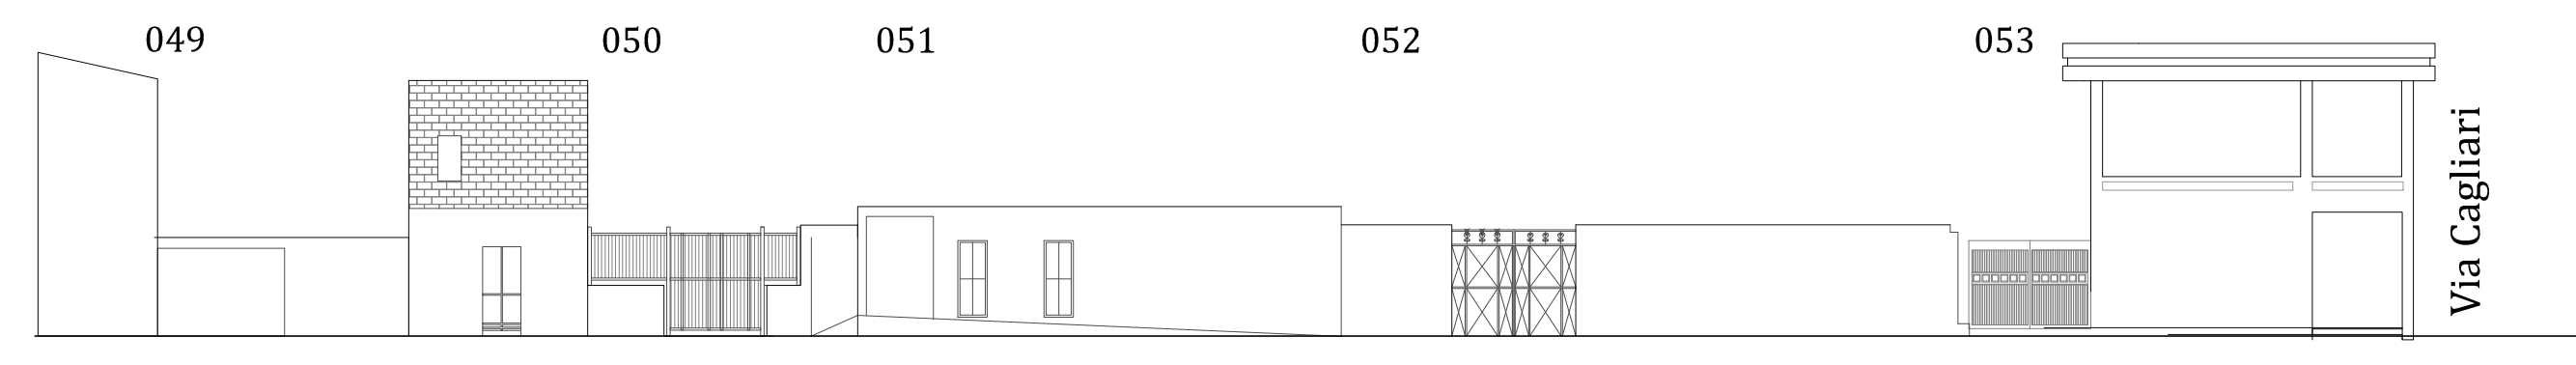Via Nino Bixio  
PROFILO REGOLATORE

Via Nino Bixio  
STATO ATTUALE

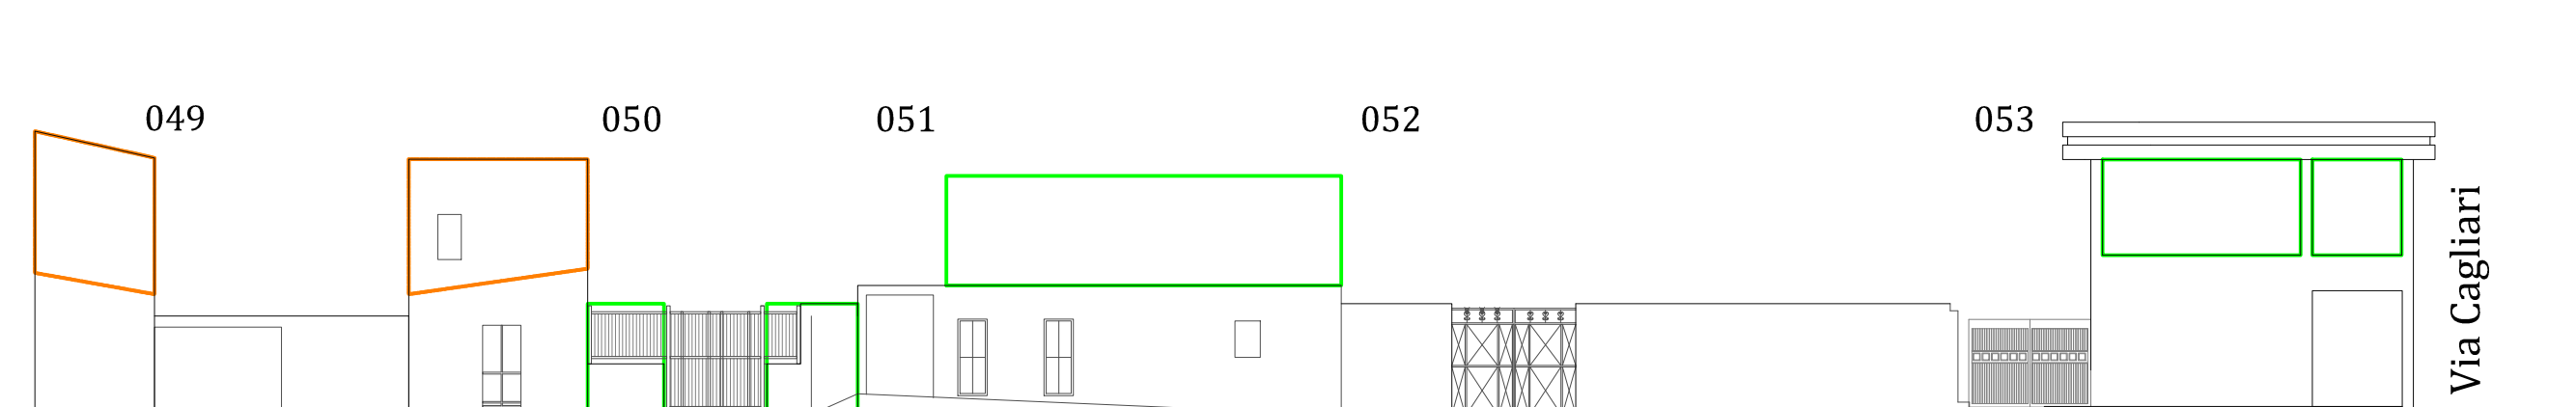

Via Nino Bixio  
PROFILO REGOLATORE