


C1_Isolato 015: proposte di progetto



Profili stradali: stato attuale (sopra) e prescrizioni progettuali (sotto) (scala 1:200)

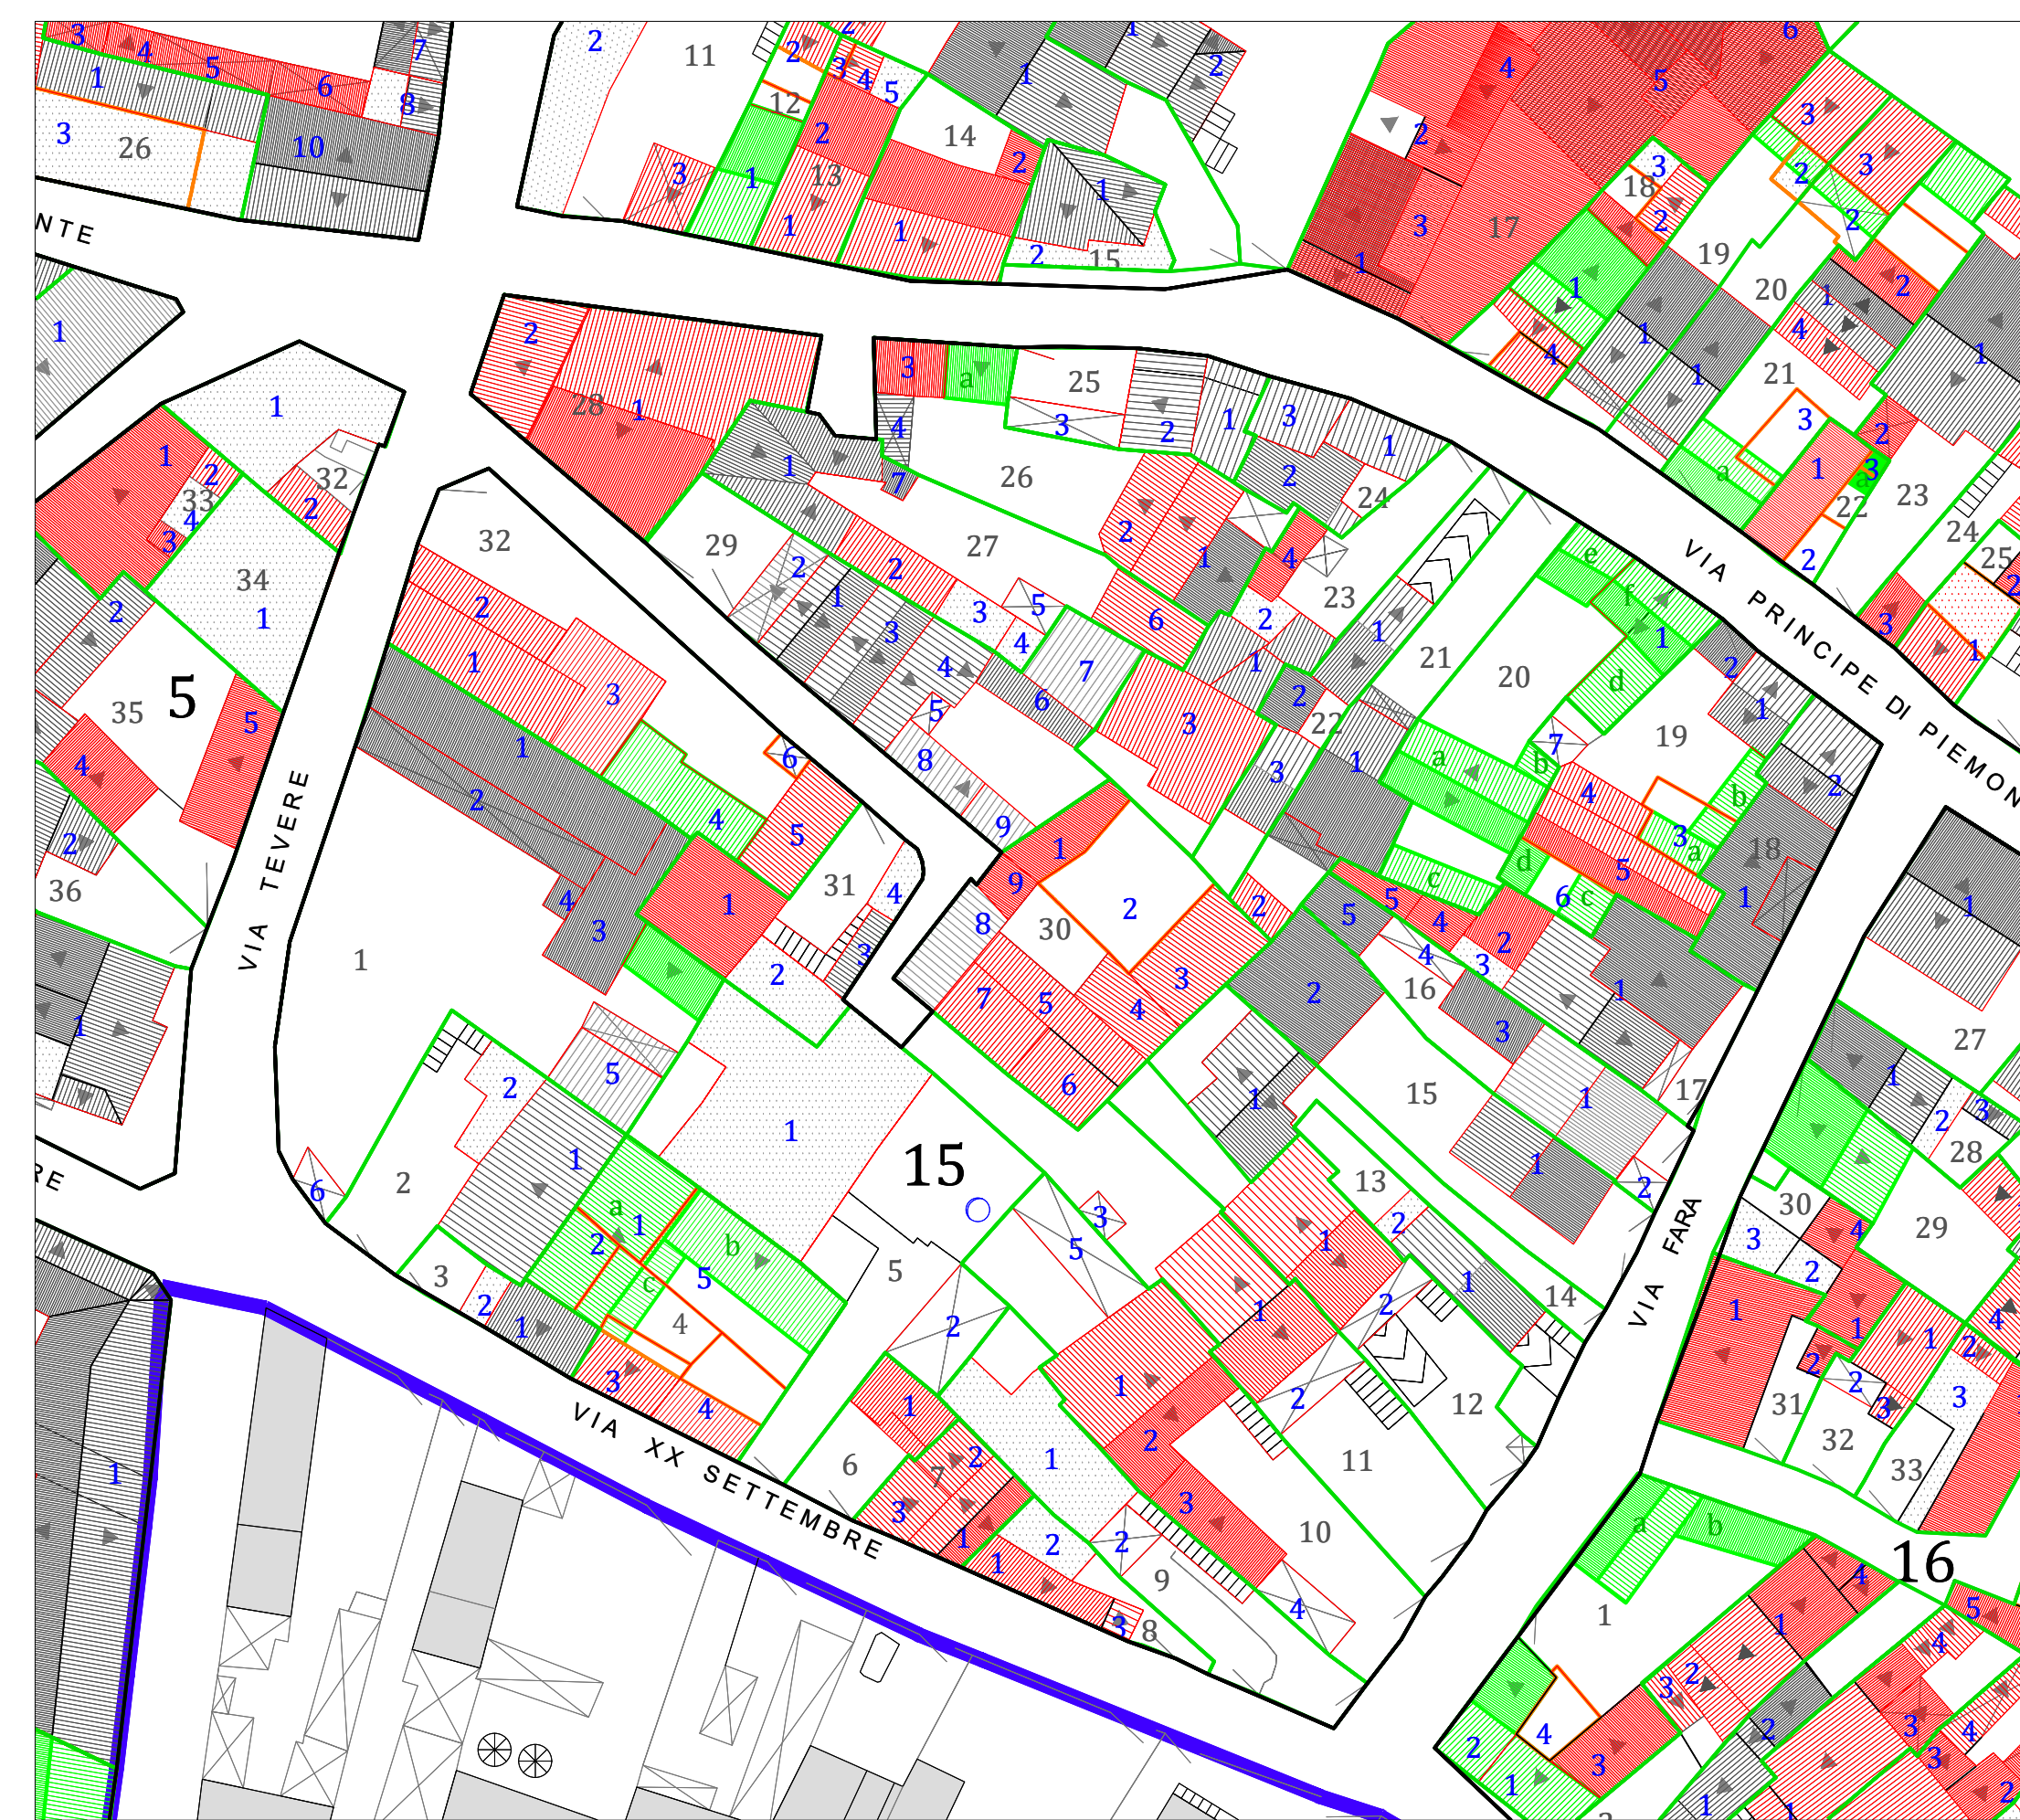


Stralcio della planimetria di progetto (scala 1:500)

LEGENDA

- Perimetro centro storico-centro matrice
- Isolato
- Unita' Edilizia
- Corpo di fabbrica
- Nuova edificazione
- Rifacimento del manto di copertura come da N.T.A.
- Demolizione parziale o totale (come da scheda)

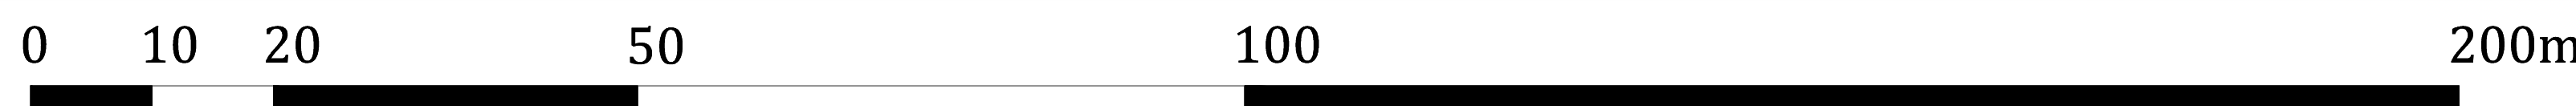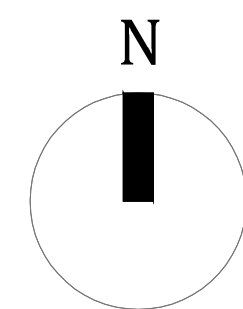


Via Tevere
ATTUALE

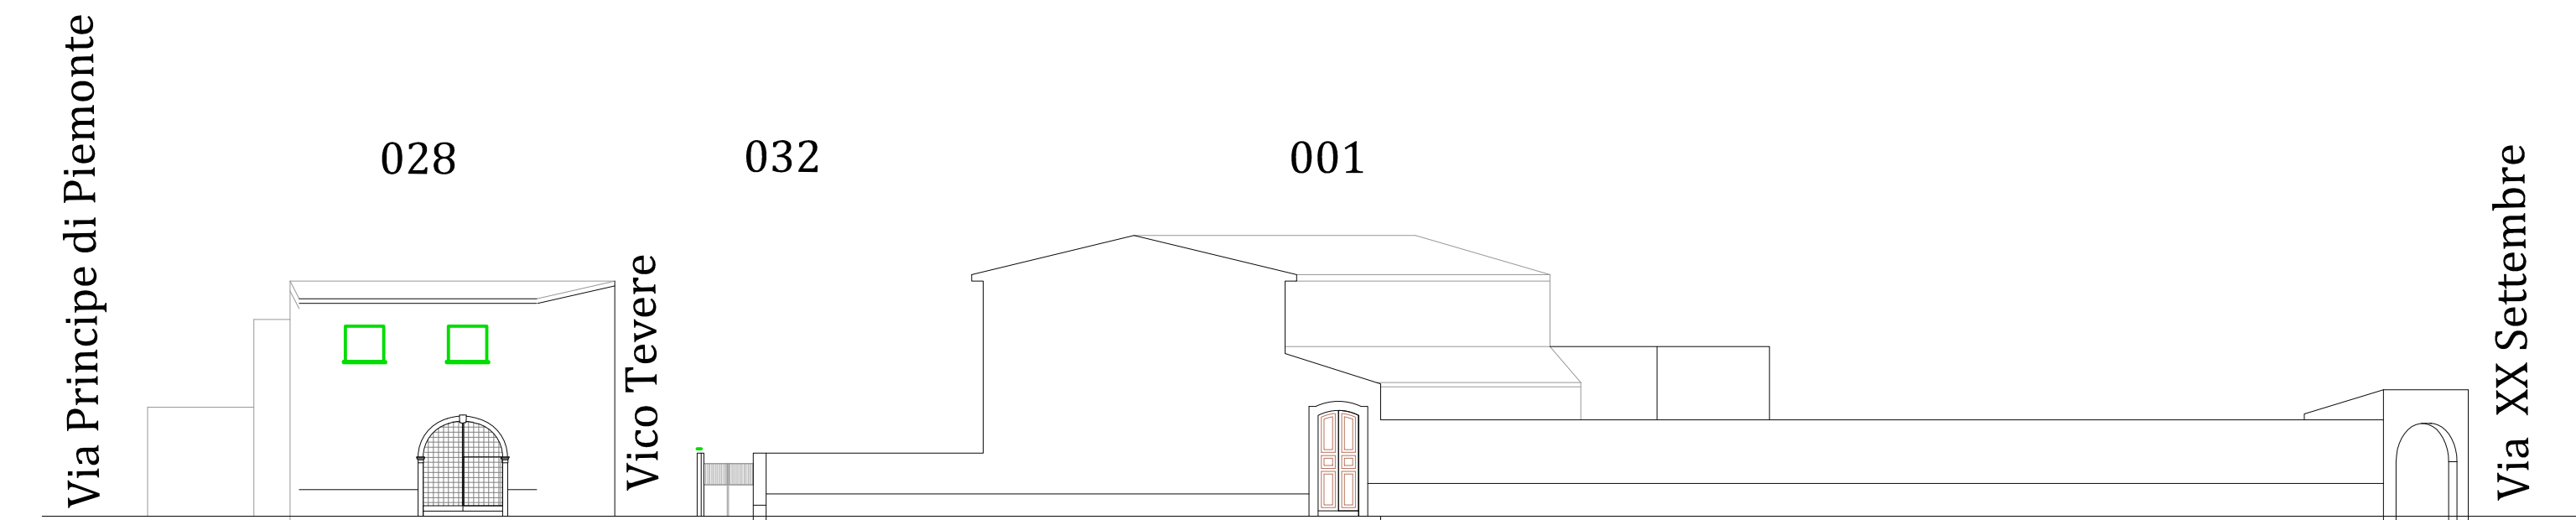


Via Tevere
PROFILO REGOLATORE




Via XX Settembre
ATTUALE

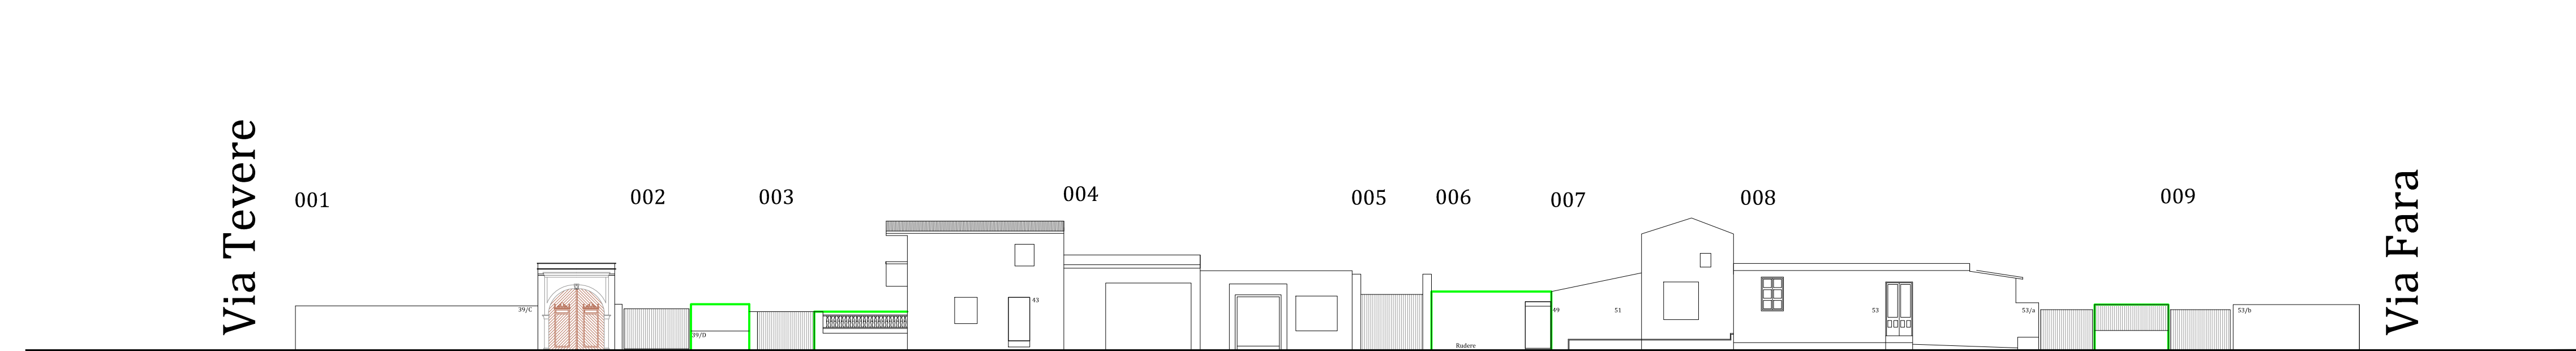


Via XX Settembre
PROFILO REGOLATORE

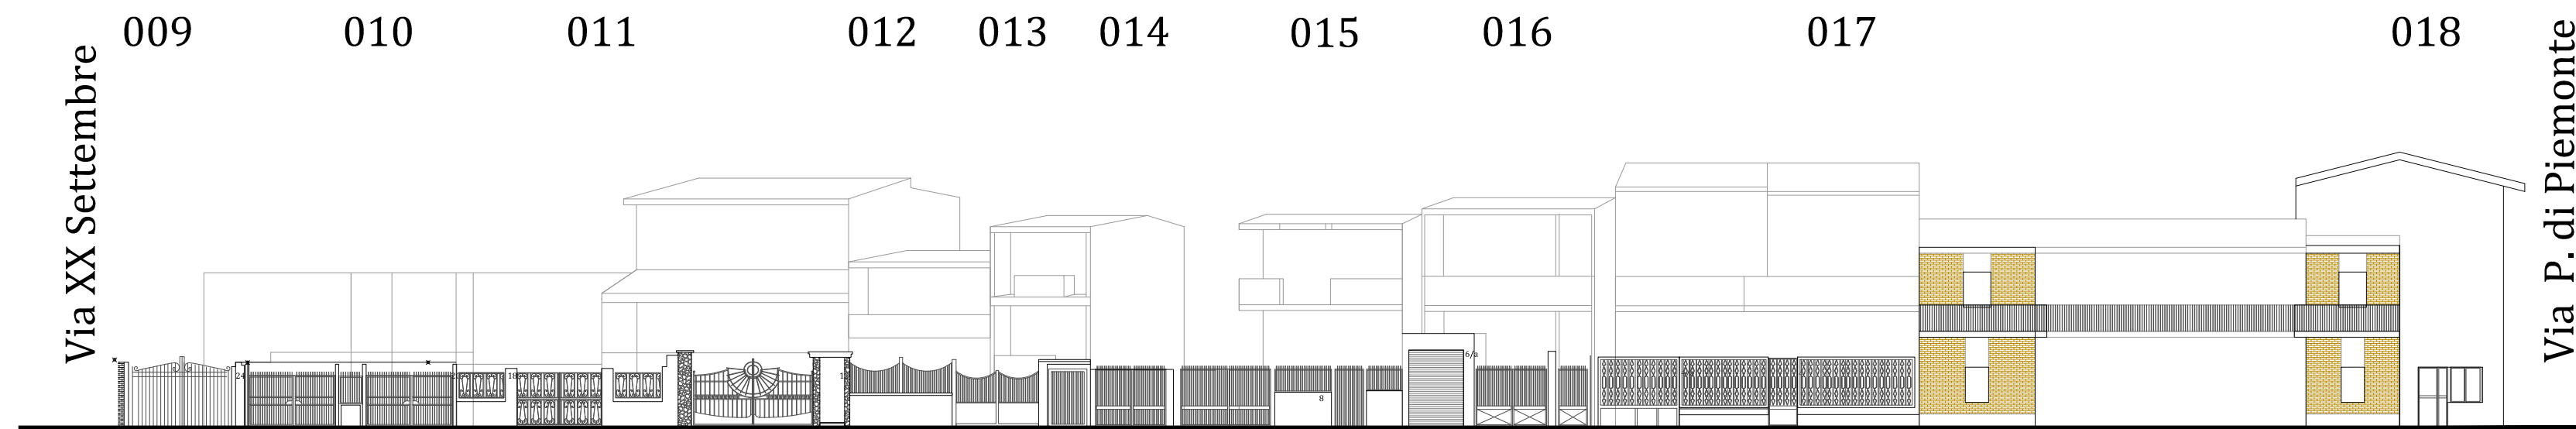


Via Fara
ATTUALE

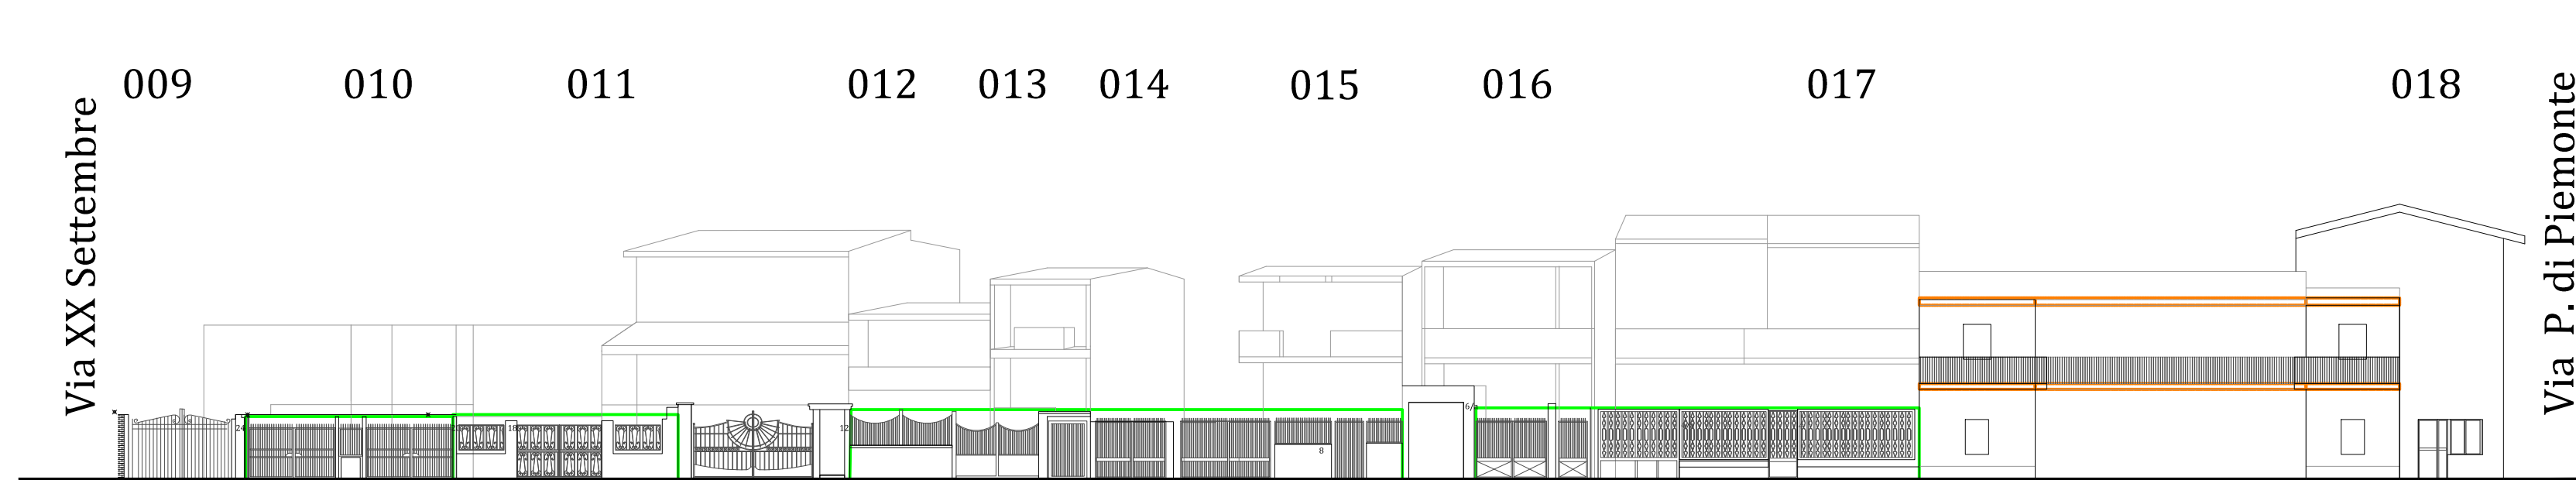

Via Fara
PROFILO REGOLATORE

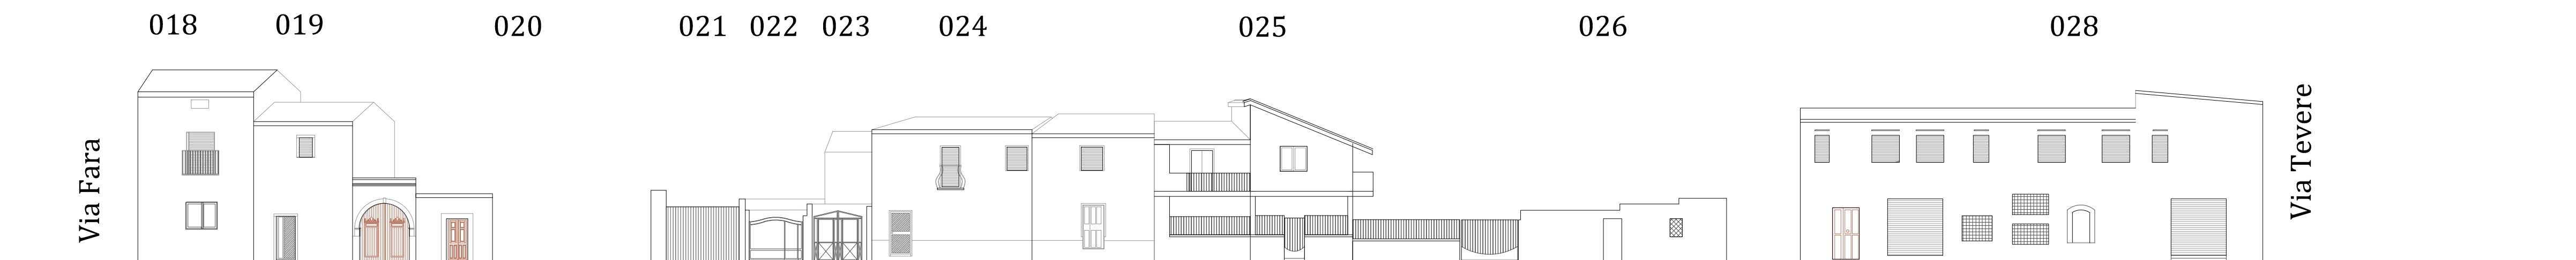

Via Principe di Piemonte
ATTUALE

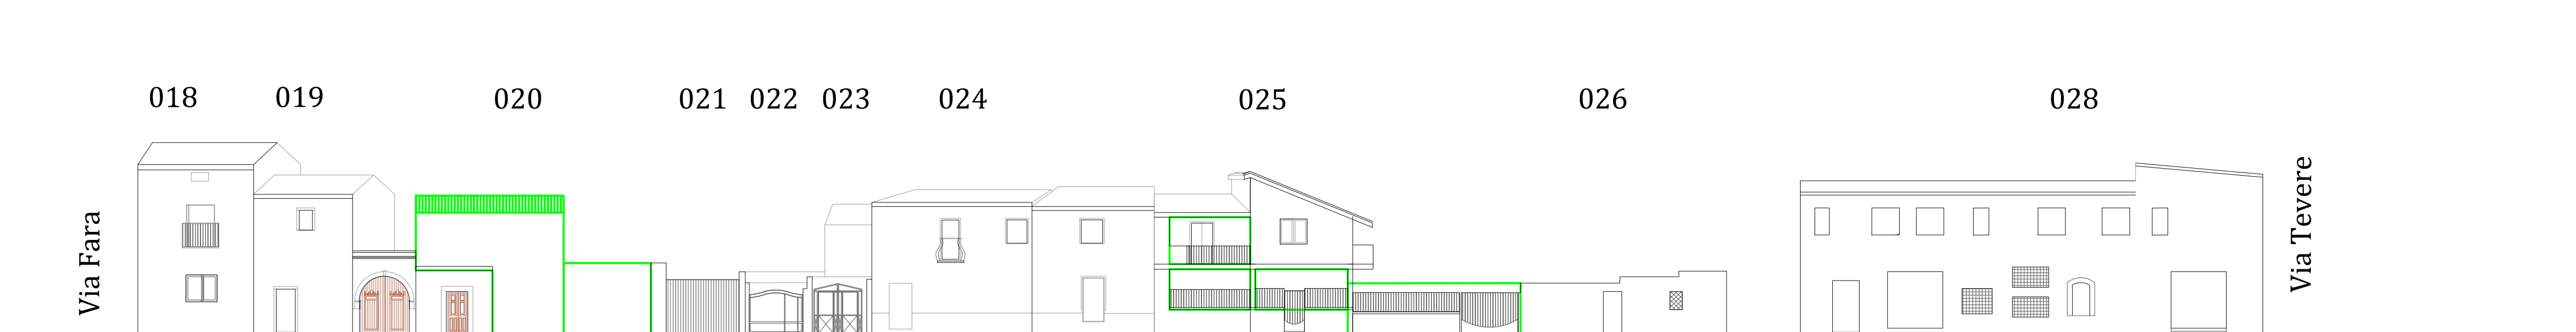

Via Principe di Piemonte
PROFILO REGOLATORE

Profili stradali: stato attuale (sopra) e prescrizioni progettuali (sotto) (scala 1:200)