

PIANO PARTICOLAREGGIATO DEL CENTRO DI ANTICA E PRIMA FORMAZIONE



COMUNE DI ASSEMINI

Isolato 10 - Via Gorizia

TAVOLA 10B

Scala 1:200




I PROGETTISTI: ING. ROBERTO LATTI


ARCH. MARIANNA MAMELI

IL DIRIGENTE DELL'AREA TECNICA: ING. ALESSANDRA SALVATO

IL COMMISSARIO STRAORDINARIO: DOTT. GEROLAMO SOLINA

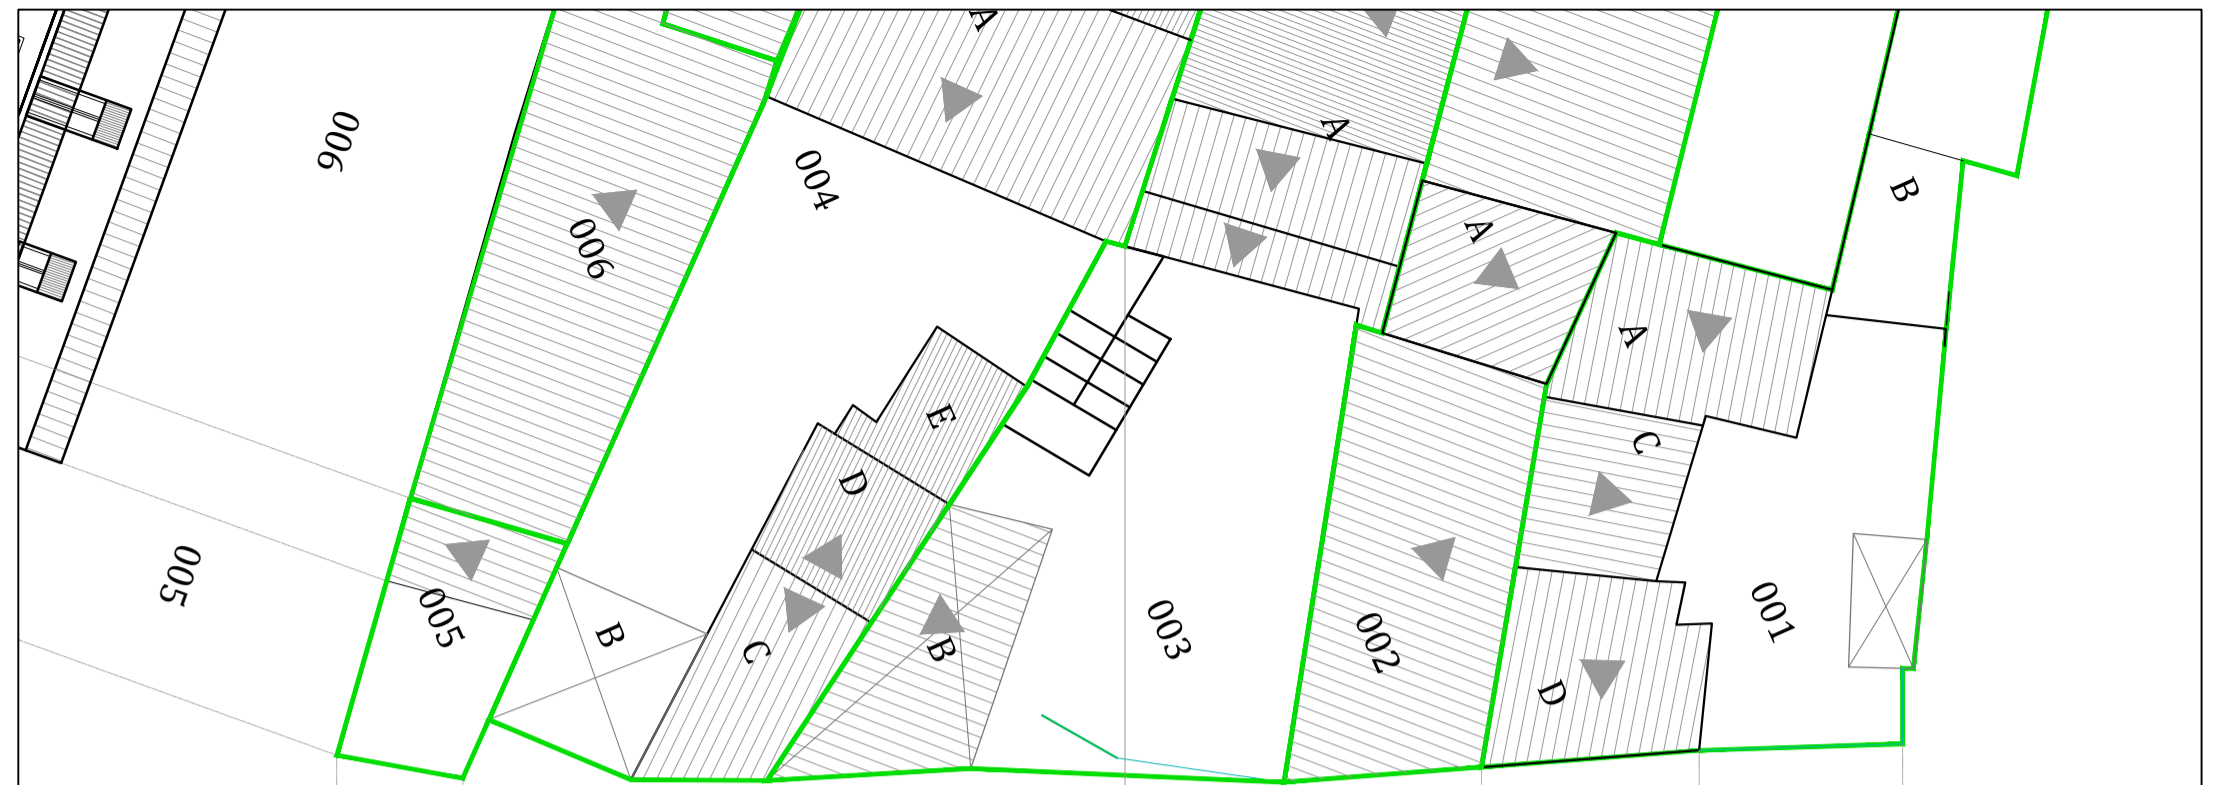

Via Gorizia
ATTUALE

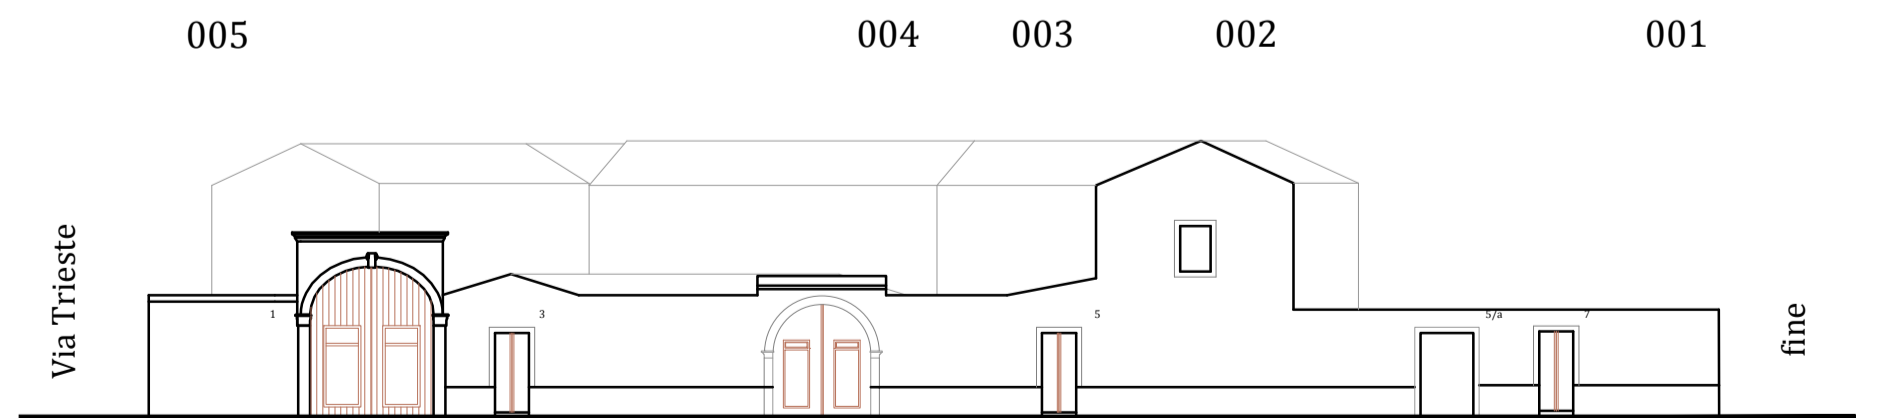

Via Gorizia
PROFILO REGOLATORE