



COMUNE DI ASSEMINI

Isolato 12 - Via Calatafimi

TAVOLA 12D

Scala 1:200




I PROGETTISTI: ING. ROBERTO LATTI

ARCH. MARIANNA MAMELI

IL DIRIGENTE DELL'AREA TECNICA: ING. ALESSANDRA SALVATO

IL COMMISSARIO STRAORDINARIO: DOTT. GEROLAMO SOLINA

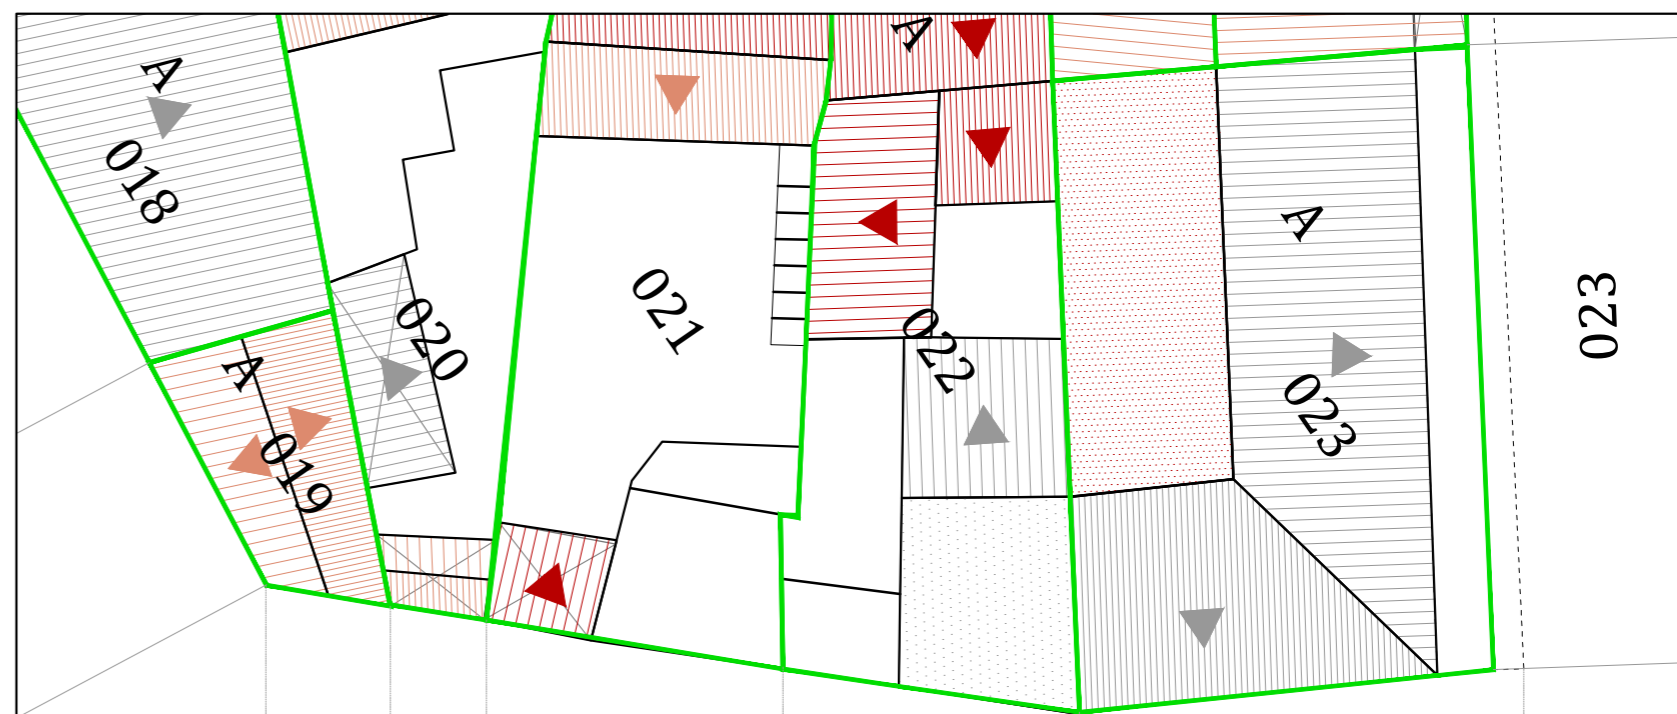

VIA CALATAFIMI

019 020 021 022 023

Via Garibaldi

Via Cagliari

Via Calatafimi  
ATTUALE



019 020 021 022 023

Via Garibaldi

Via Cagliari

Via Calatafimi  
PROFILO REGOLATORE

