



PIANO PARTICOLAREGGIATO DEL CENTRO DI ANTICA E PRIMA FORMAZIONE



COMUNE DI ASSEMINI

Isolato 21 - Via Dei Mille

TAVOLA 21B

Scala 1:200




I PROGETTISTI: ING. ROBERTO LATTI


ARCH. MARIANNA MAMELI

IL DIRIGENTE DELL'AREA TECNICA: ING. ALESSANDRA SALVATO

IL COMMISSARIO STRAORDINARIO: DOTT. GEROLAMO SOLINA

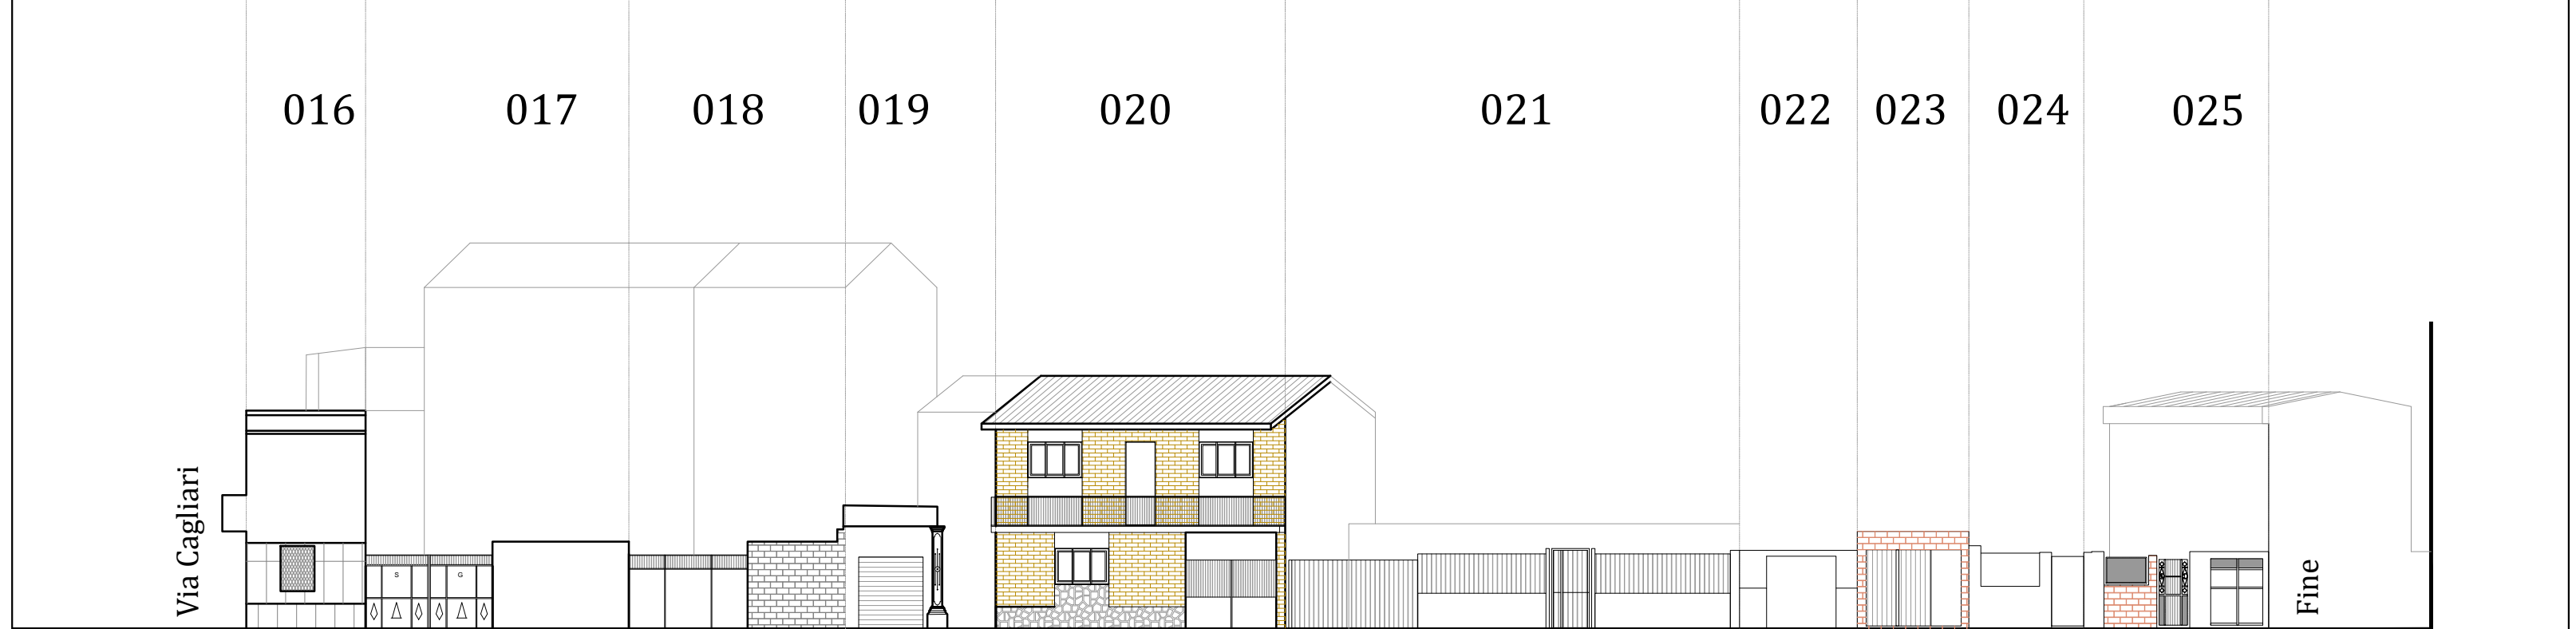

Via Dei Mille
ATTUALE

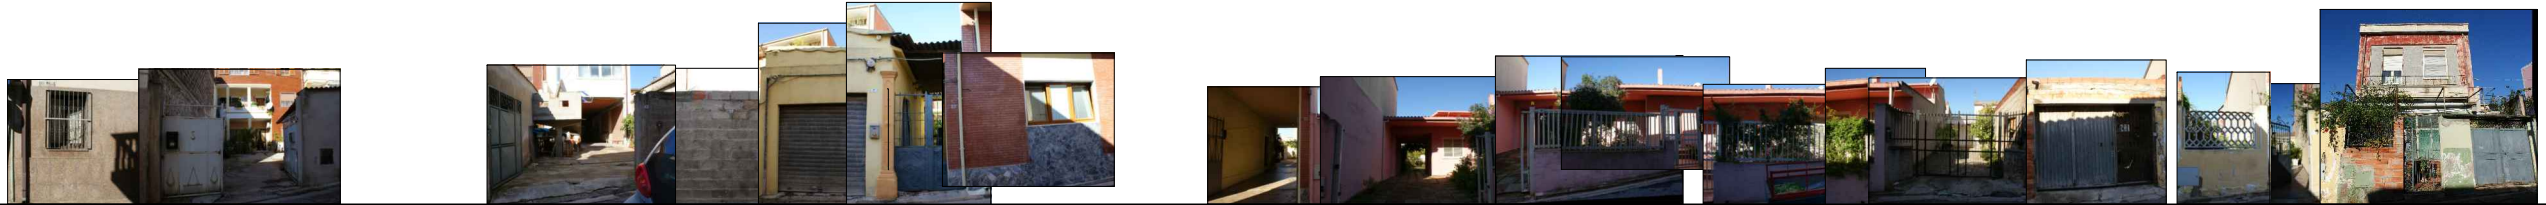

Via Dei Mille
PROFILO REGOLATORE