



PIANO PARTICOLAREGGIATO DEL CENTRO DI ANTICA E PRIMA FORMAZIONE



COMUNE DI ASSEMINI

Isolato 8 - Via IV Novembre

TAVOLA 8A

Scala 1:200




I PROGETTISTI: ING. ROBERTO LATTI

ARCH. MARIANNA MAMELI

IL DIRIGENTE DELL'AREA TECNICA: ING. ALESSANDRA SALVATO

IL COMMISSARIO STRAORDINARIO: DOTT. GEROLAMO SOLINA

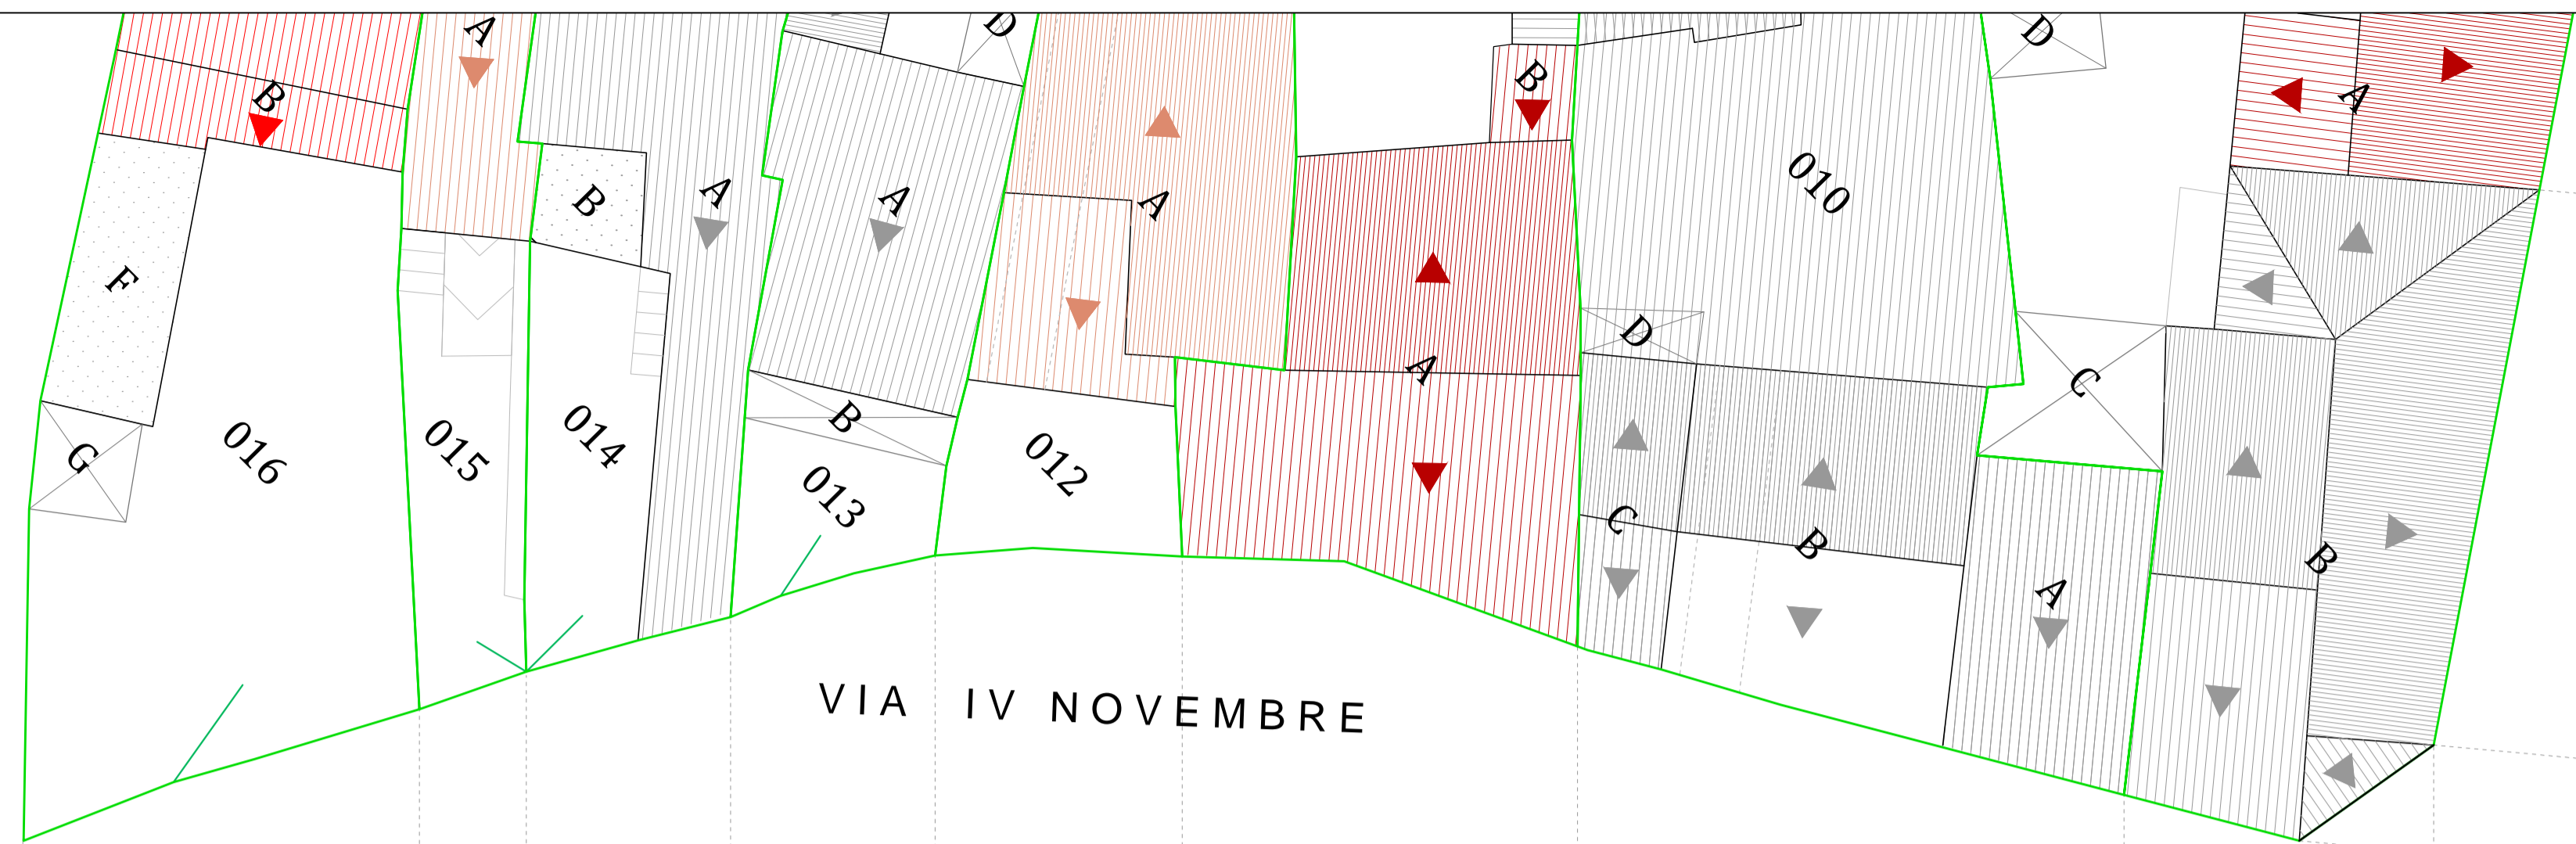

VIA IV NOVEMBRE

016

015

014

013

012

011

010

009

Via Carloforte

Via Trieste

Via IV Novembre
PROFILO REGOLATORE



016

015

014

013

012

011

010

009

Via Carloforte

Via Trieste

Via IV Novembre
PROFILO REGOLATORE