
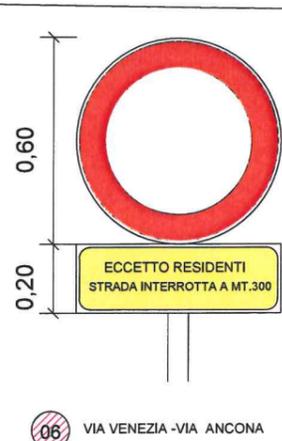
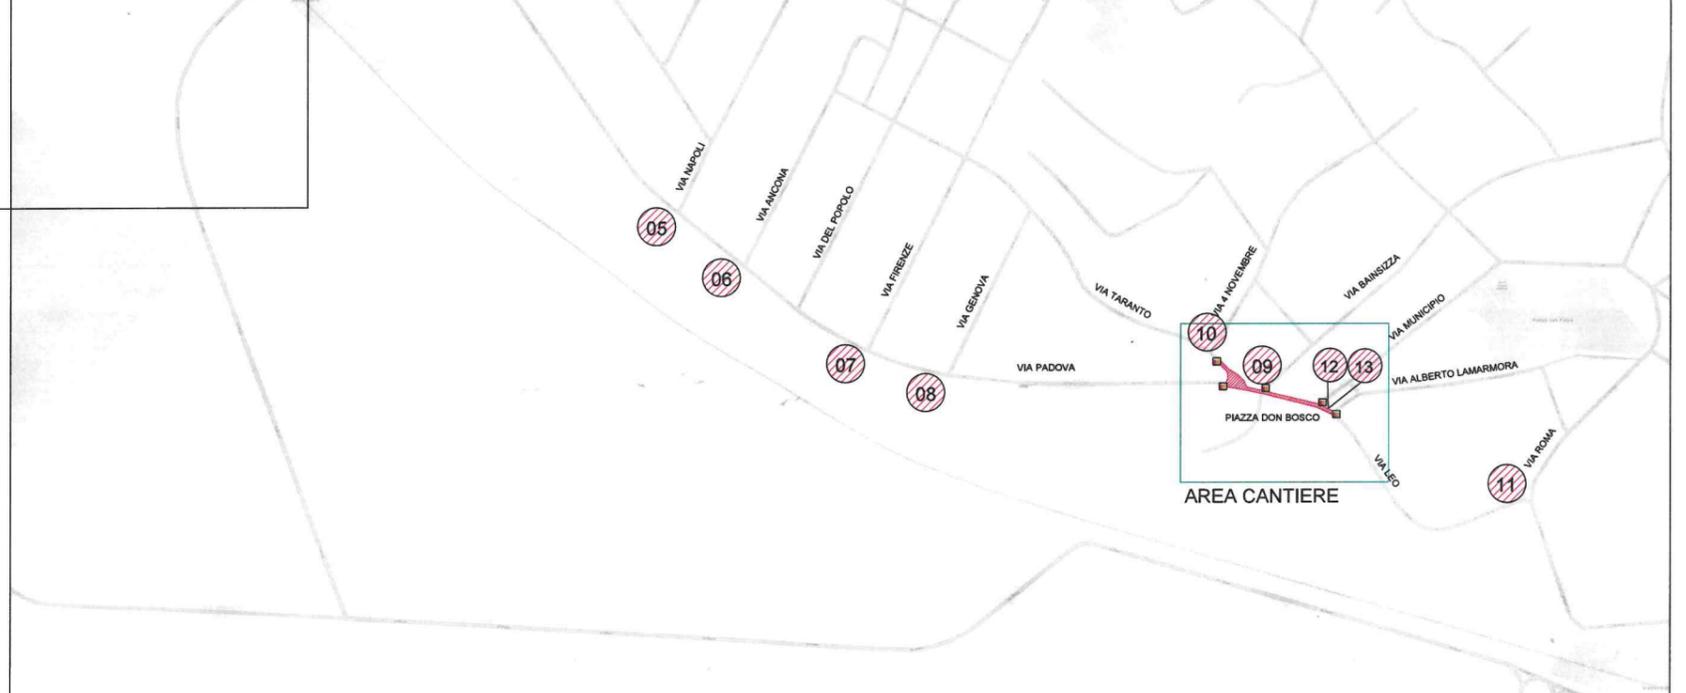
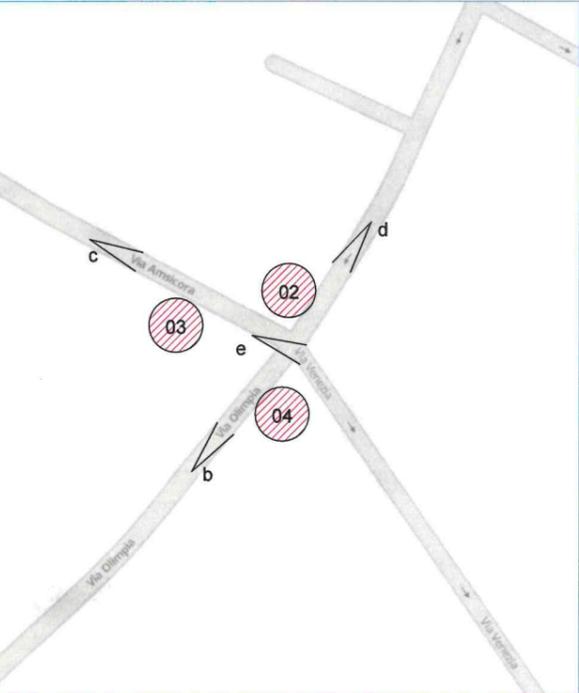
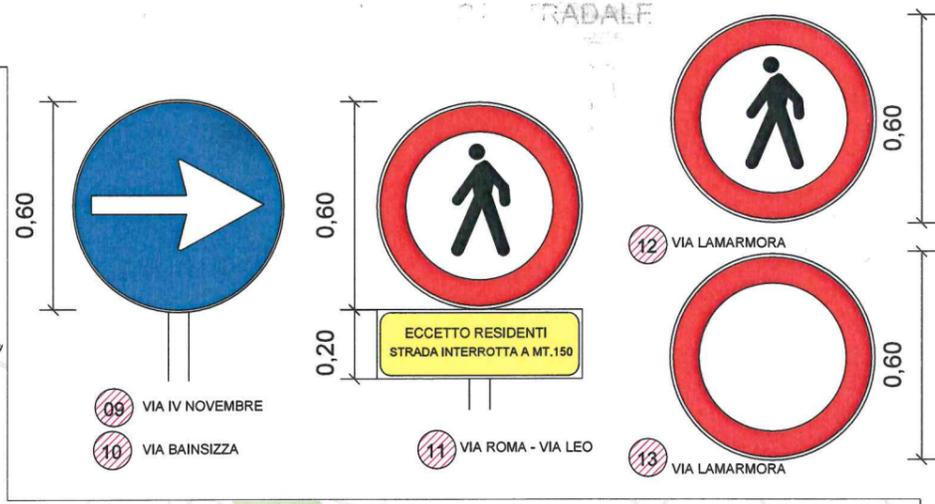
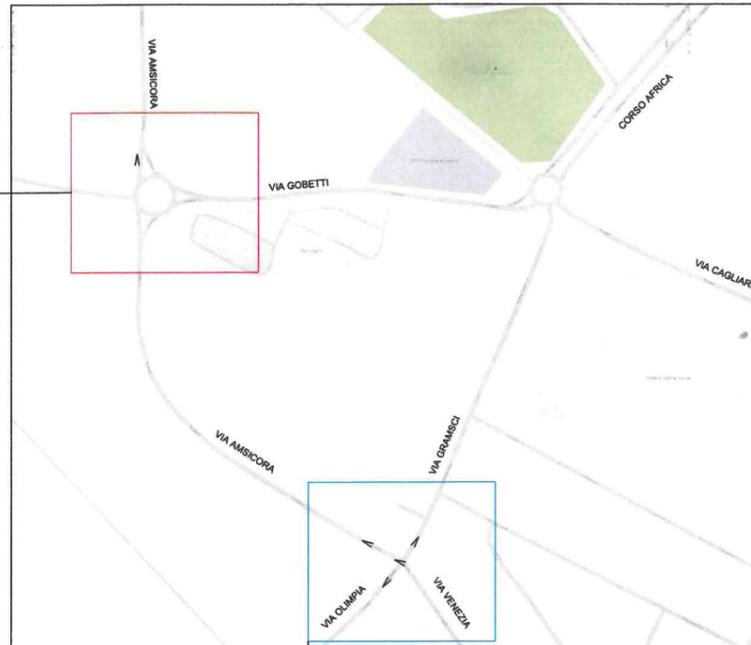


REALIZZAZIONE NUOVA PAVIMENTAZIONE DELLE PIAZZE DON BOSCO E BAN CRISTOFORO CON RELATIVE VIE DI COLLEGAMENTO
 SEGNALETICA STRADALE TEMPORANEA DI CANTIERE

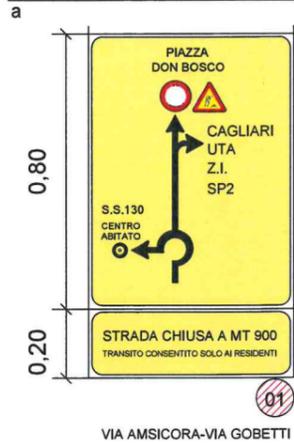

- cartelli esistenti da oscurare
- barriera stradale su mezza carreggiata
- transenna + rete arancio cantiere + segnali
- segnalatore luminoso di ostacoli
- luce rossa fissa - ottica bifaciale