

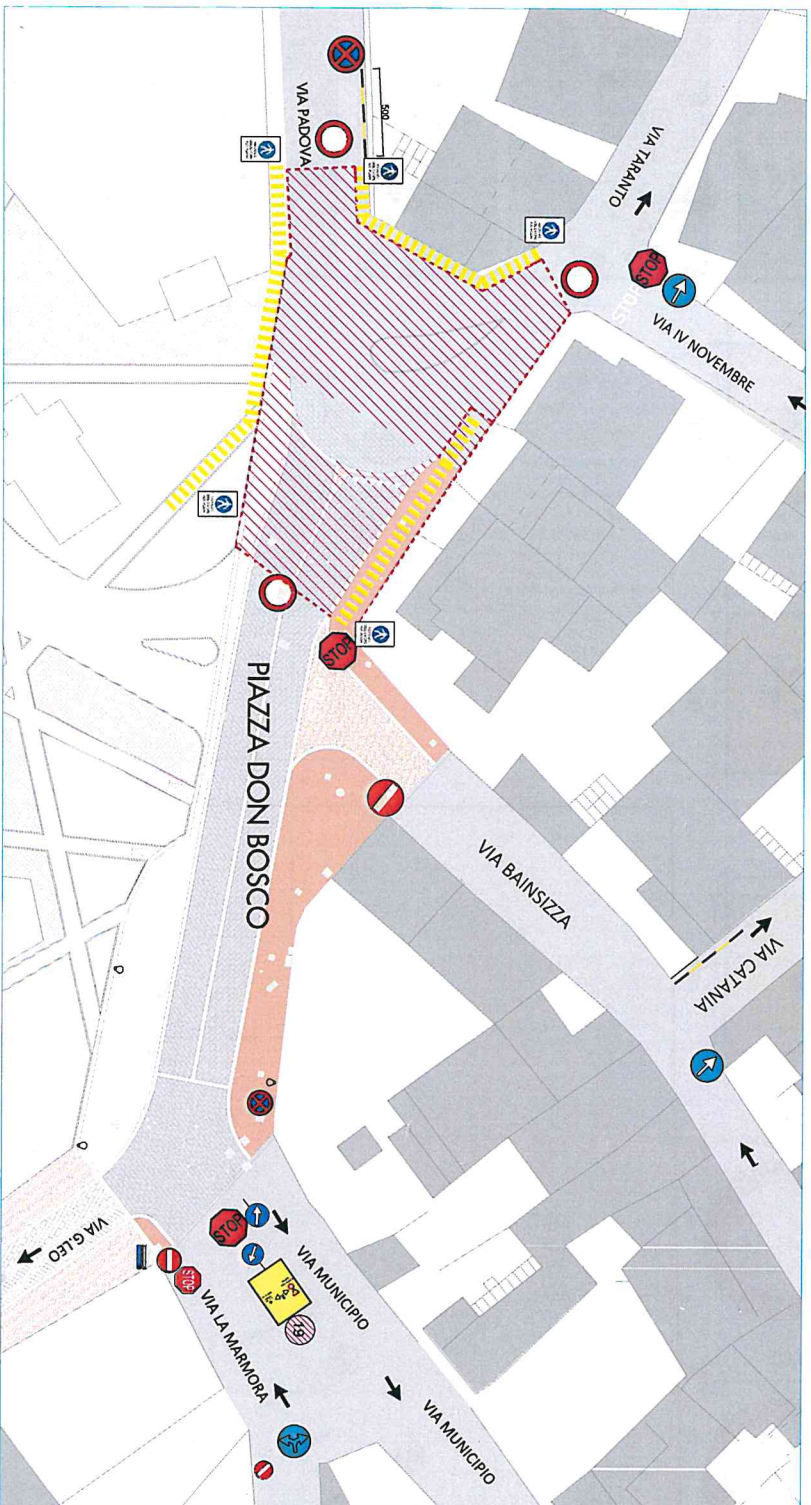
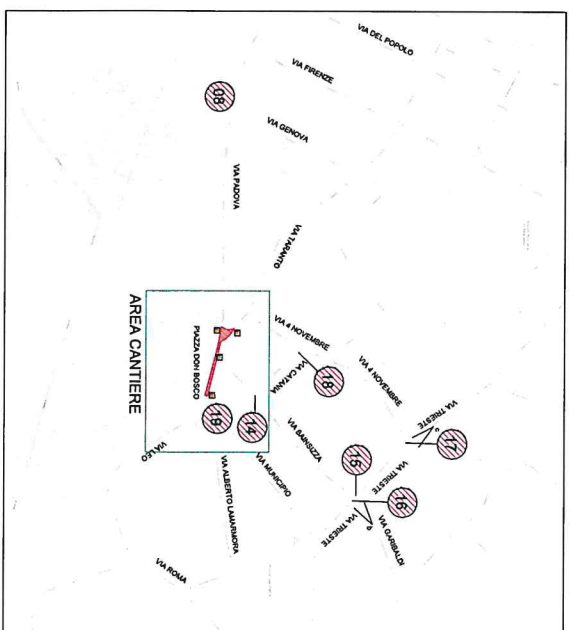
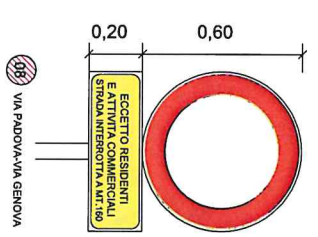


REALIZZAZIONE NUOVA PAVIMENTAZIONE DELLE PIAZZE DON BOSCO E SAN CRISTOFORO CON RELATIVE VIE DI COLLEGAMENTO  
 RICHIESTA ORDINANZA DI CHIUSURA AL TRAFFICO TRATTO COMPRESO TRA LE VIE BAINSIZZA - TARANTO-PADOVA  
 SEGNALETICA STRADALE TEMPORANEA DI CANTIERE

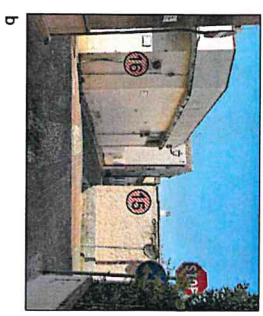


PLANIMETRIA SCALA 1:200

 CHIUSURA TERZO LOTTO DI LAVORI  
 PERCORSO PEDONALE GARANTITO AI PEDONI

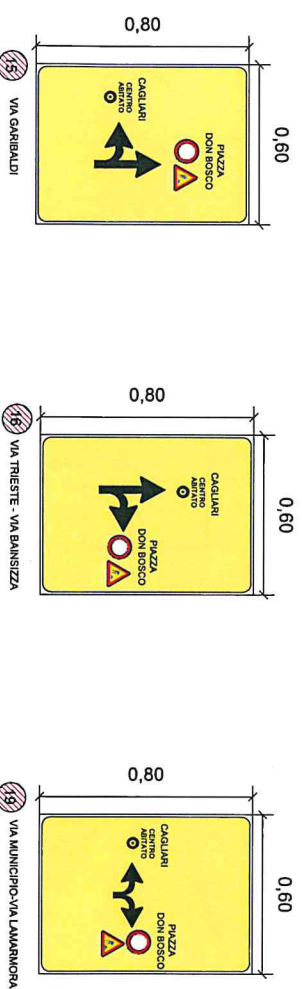

RICHIESTA ORDINANZA DI CHIUSURA AL TRAFFICO TRATTO COMPRESO TRA LE VIE BAINSIZZA - TARANTO-PADOVA  
 SEGNALETICA STRADALE TEMPORANEA DI CANTIERE

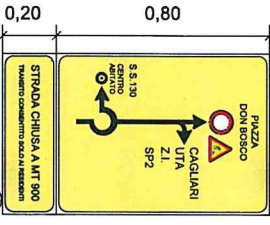

VIA ANSICORA-VIA SOBRETTI












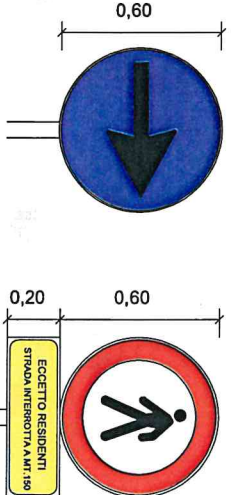


TAVOLA 01  
 REV FEBBRAIO 2024

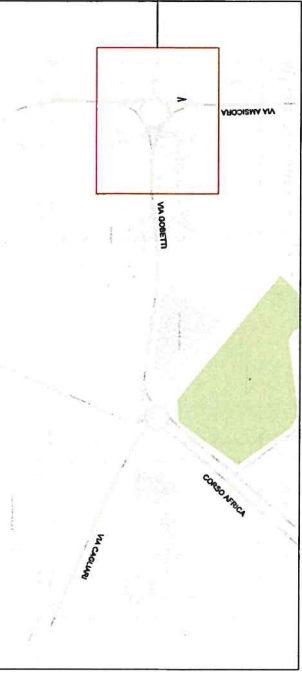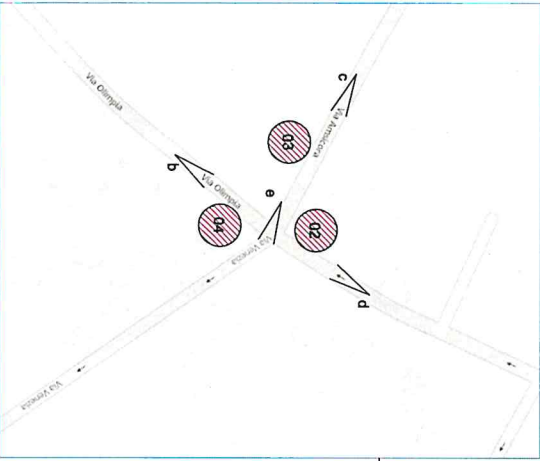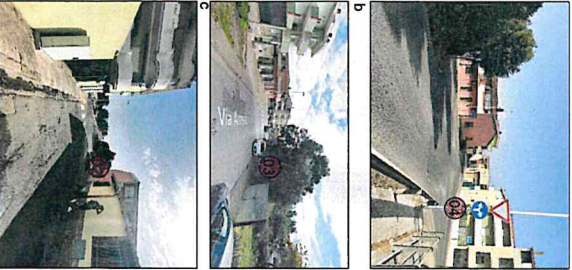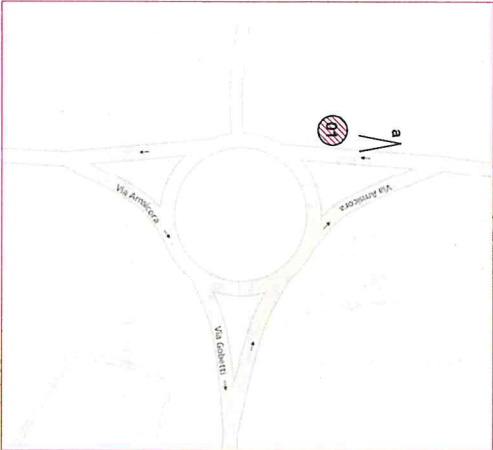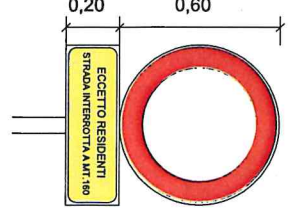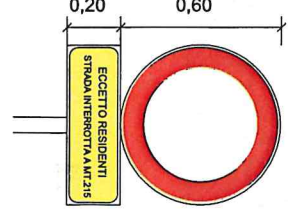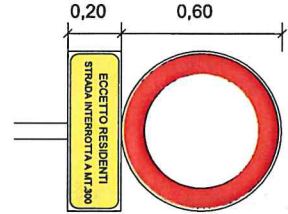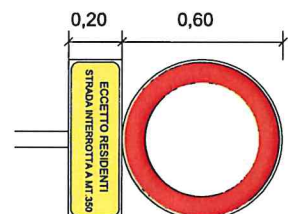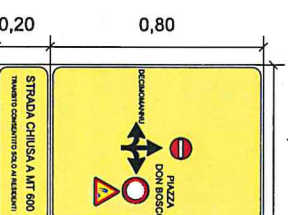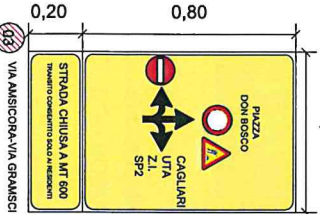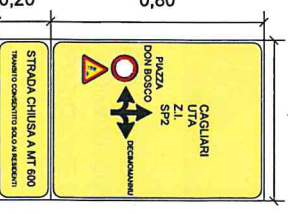

VIA GRANISCI  
 VIA GRANISCI  
 VIA GRANISCI  
 VIA PADOVA-VIA NAPOLI  
 VIA VENEZIA-VIA ANCONA  
 VIA PADOVA-VIA FIRENZE  
 VIA PADOVA-VIA GENOVA