



Planimetria catastale
scala 1:2000


Foglio 20 mappale 40, 202, 203, 1260, 1262,
1264, 1268, 1270, 1342, 1348, 4233, 4234

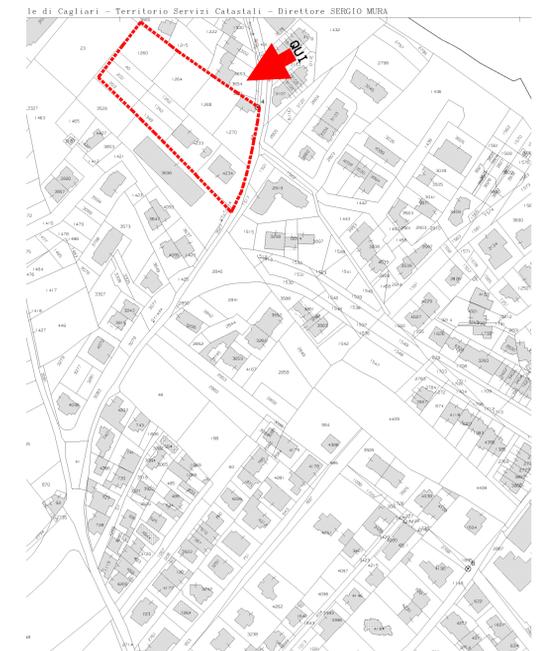

Planovolumetrico in variante
scala 1:500

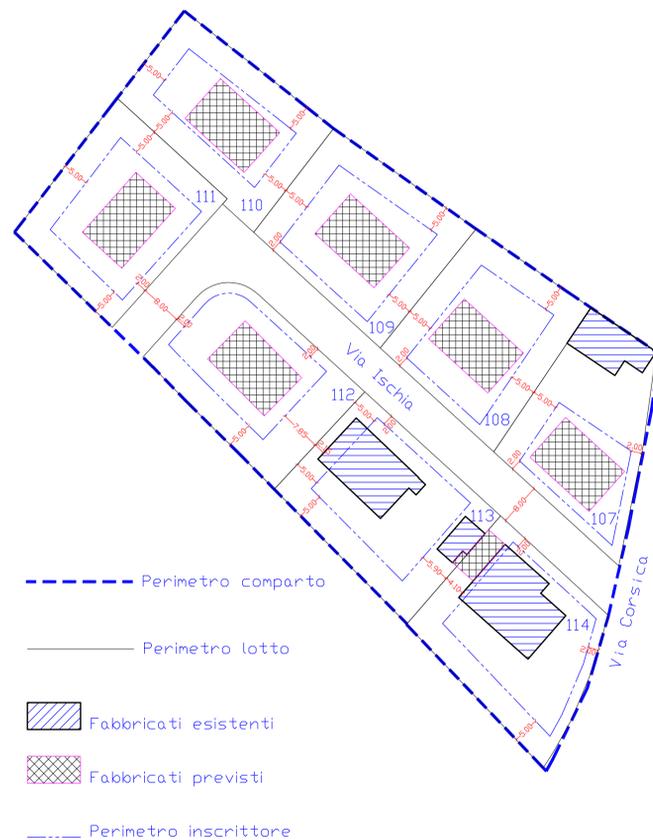

Zonizzazione in variante
scala 1:500

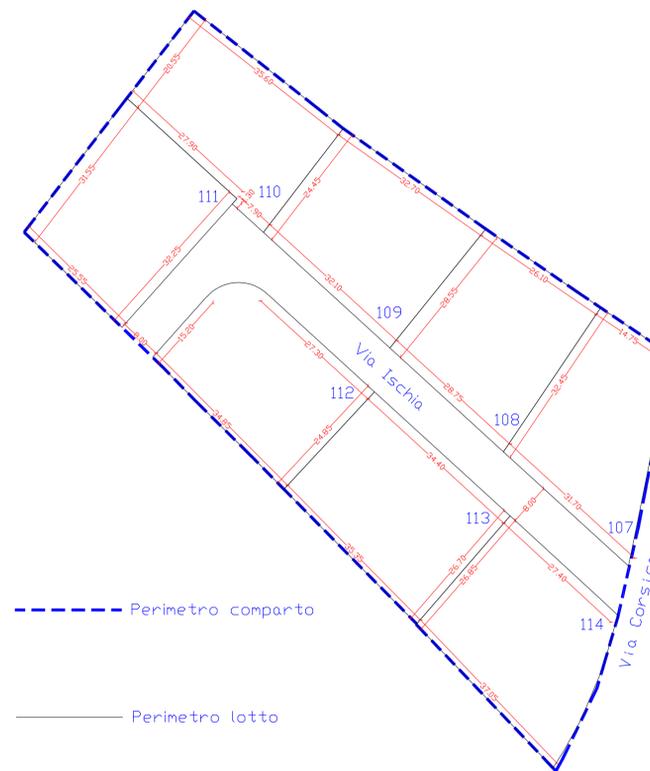

Legenda Planovolumetrico in variante:

Lotto n°	Superficie lotto	Volume Edificato	Volume Assegnato
107	796,00	328,80	987,00
108	833,00	0,00	991,00
109	857,00	0,00	991,00
110	789,00	0,00	964,00
111	850,00	0,00	958,00
112	829,00	0,00	887,00
113	899,00	640,98	888,00
114	924,00	1.229,70	1.230,00
Totale	6.777,00	2.199,48	7.896,00

COMUNE DI ASSEMINI
Provincia di Cagliari

**Servizio di Pianificazione Territoriale, Edilizia Privata,
Pubblica, Vigilanza Edilizia, Condono, Patrimonio**

Rilevi Topografici e variante al P.R.U.
Piri Piri
CIG. Z36175F2DB

Elaborati: Stato di progetto: Variante al PRU Piri Piri Approvato		Tavola: 07
		Scala: Varie

Codice generale	Nr.	Livello di Progetto	Identificazione File	Versione File
--	--	E		1
Emesso	Verificato	Data	Stampa	Data
M.P.	M.P.	12/07/2016		12/07/2016

Spazio Riservato All'ufficio Tecnico:

ft studio
- ASSOCIATI -
INGEGNERIA - TOPOGRAFIA - URBANISTICA

Progettazione: Studio Tecnico Geom. LUIGI MEREU Via Temo n° 14 - 09032 - ASSEMINI (CA) Tel./Fax: 0704516411 - 04.39978888	Progettisti: Geom. Luigi MerEU _____ Ing. Massimo Piras _____
Responsabile del Servizio Pianificazione Territoriale: Geometra Carlo Borletta _____	_____

Via Trieste n°12, 09039 Villacidro Tel./Fax. 0704516411
Via S. Cristoforo n°20, 09032 Assenini (CA)