



REGIONE SARDEGNA SCALA 1:1'500'000

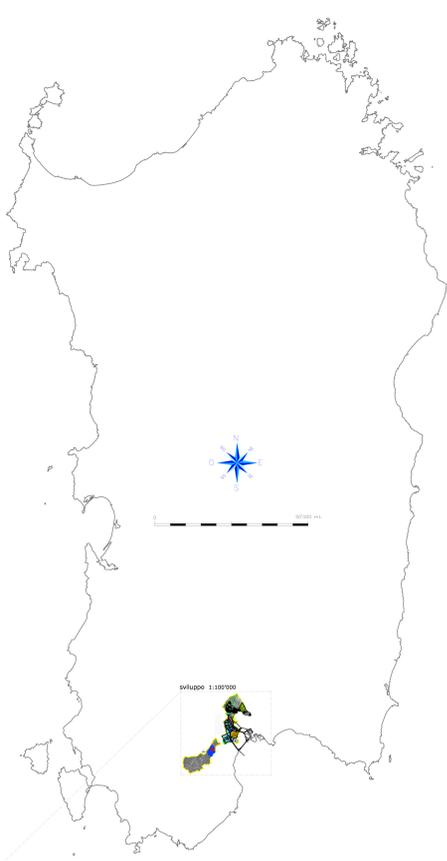

TERRITORIO COMUNALE SCALA 1:100'000



ZONA INDUSTRIALE SCALA 1:20'000

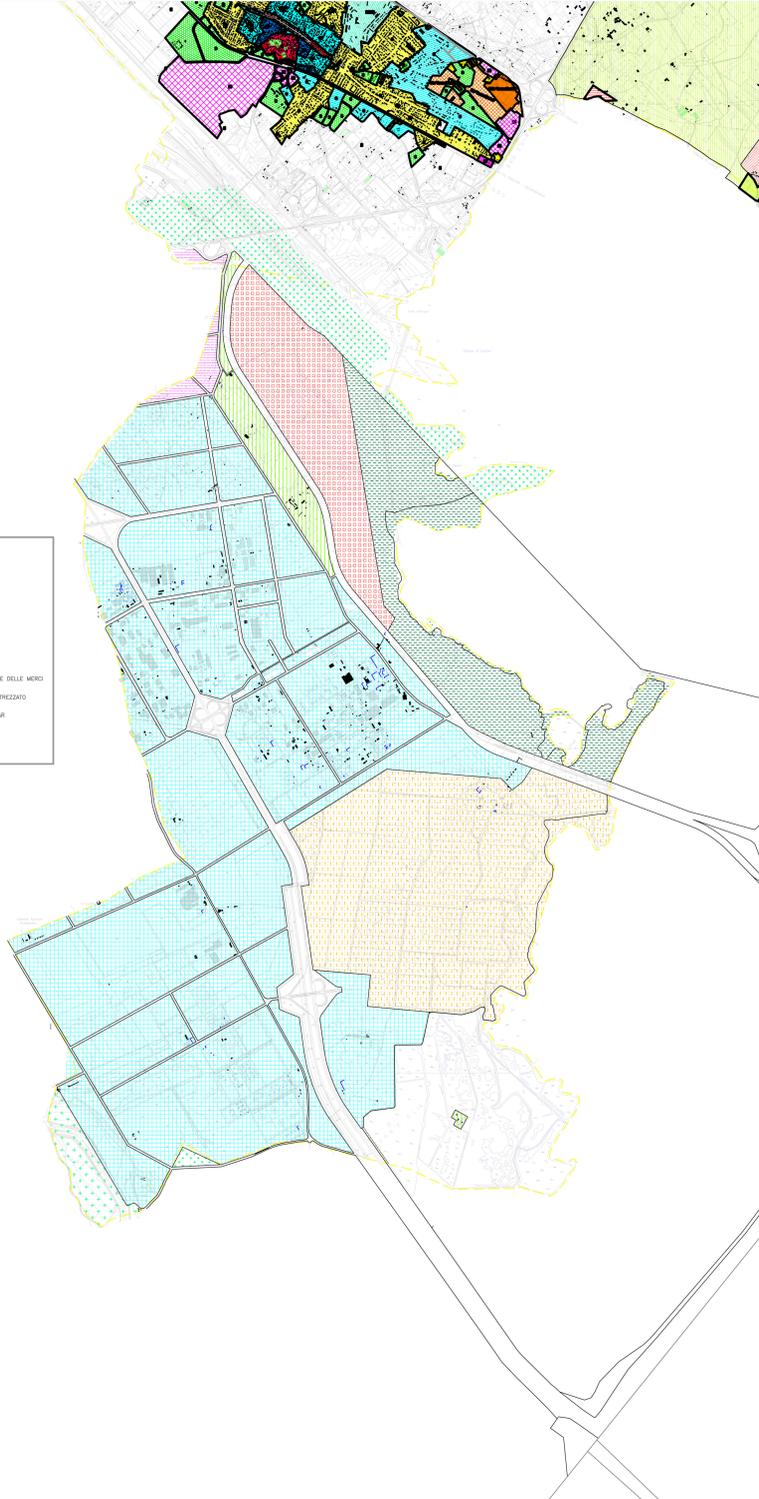


sviluppo zona industriale 1:20'000

LEGENDA

- ATTIVITA' INDUSTRIALI
- SKINE
- ATTIVITA' INDUSTRIALI SPECIFICHE
- VERDE AGRICOLO SPECIALE DI RISPETTO
- VERDE DI RISPETTO LAGUNARE
- ATTIVITA' CONNESSE ALLA MANIPOLAZIONE DELLE MERCI
- ATTREZZATURE CONSORTILI - VERDE ATTREZZATO
- ZONE SOGGETTE A CONVENZIONE RAMBAR

ISOLA AMMINISTRATIVA COMUNALE SCALA 1:20'000

sviluppo isola amministrativa 1:20'000

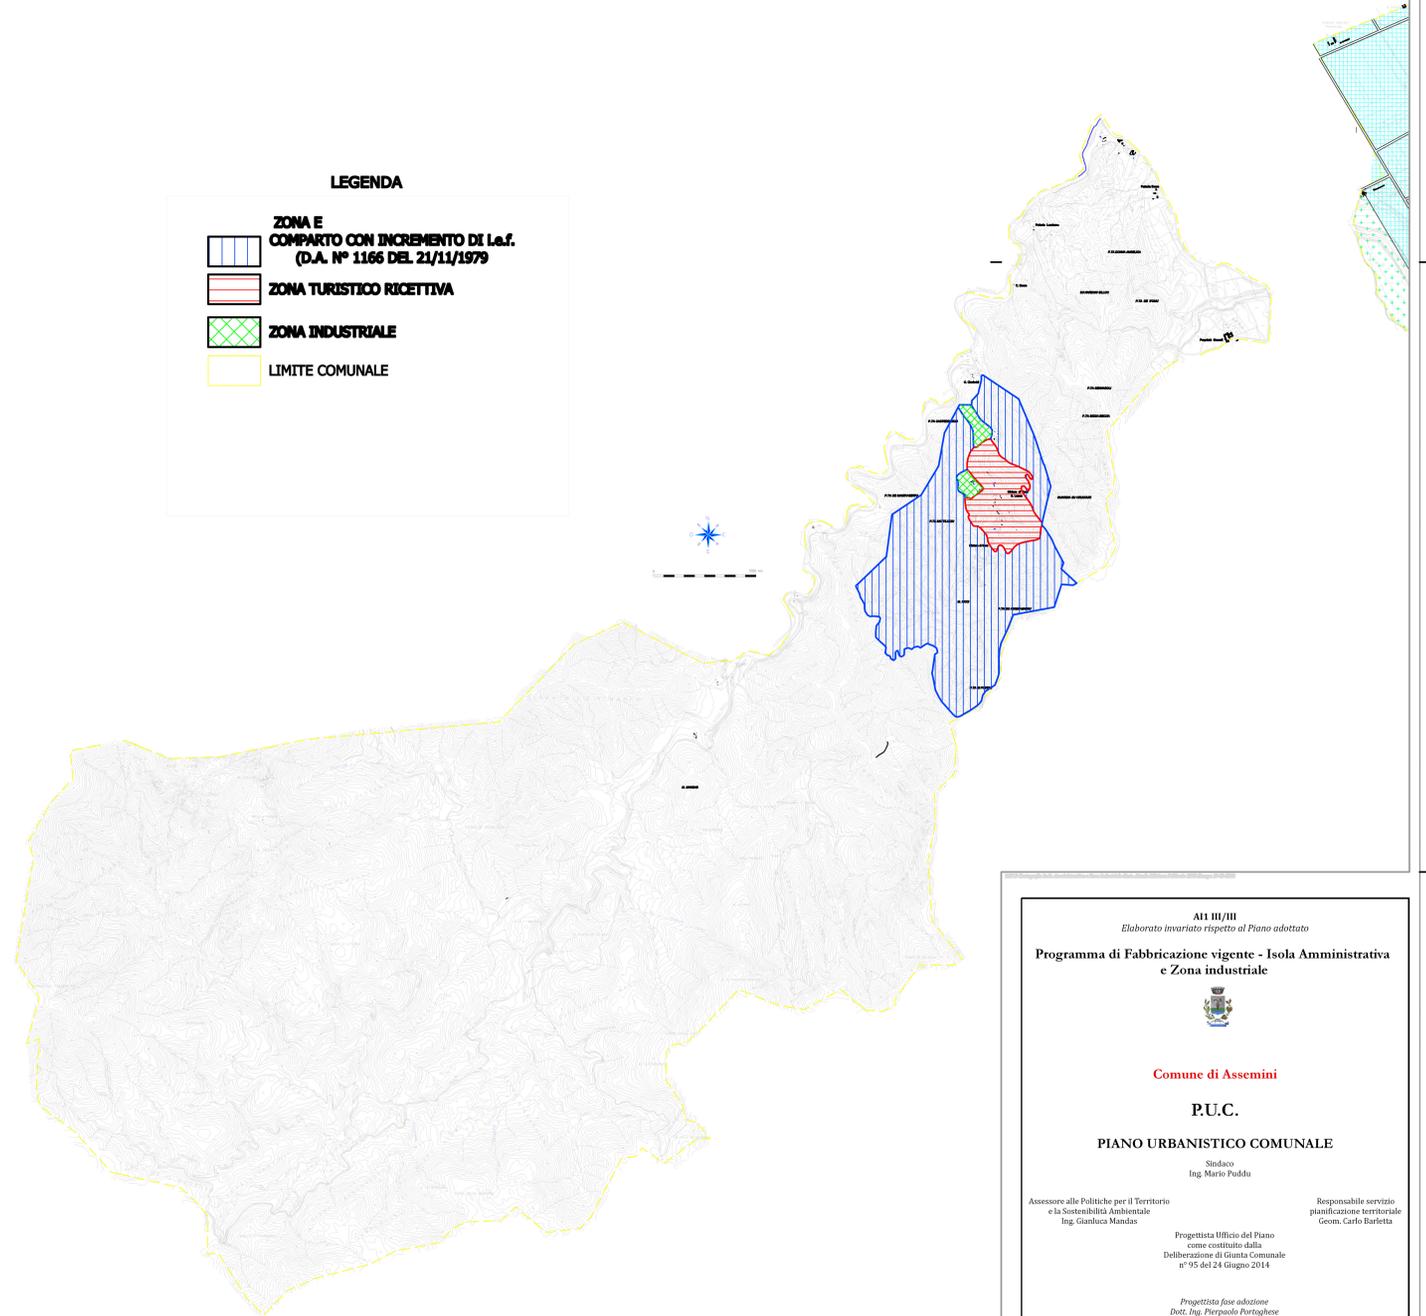

LEGENDA

- ZONA E COMPARTO CON INCREMENTO DI L.a.f. (D.A. N° 1166 DEL 21/11/1979)
- ZONA TURISTICO RICETTIVA
- ZONA INDUSTRIALE
- LIMITE COMUNALE

A11 III/III
Elaborato invariato rispetto al Piano adottato
Programma di Fabbricazione vigente - Isola Amministrativa e Zona industriale



Comune di Assemini

P.U.C.

PIANO URBANISTICO COMUNALE

Sindaco
Ing. Mario Puddu

Assessore alle Politiche per il Territorio e la Sostenibilità Ambientale
Ing. Gianluca Mandas

Responsabile servizio pianificazione territoriale
Geom. Carlo Barletta

Progettista Ufficio del Piano
come costituito dalla
Deliberazione di Giunta Comunale
n°95 del 24 Giugno 2014

Progettista fase adozione
Dott. Ing. Pierpaolo Portoghesi
Il Piano Urbanistico Comunale è stato sviluppato su studi e ricerche specialistiche condotte da:
Geopedologia: Dott. Prof. Angelo Arca, Dott.ssa Geol. Rita Puddu,
Ingegneria Geol. Francesca Fadda, Dott. Geol. Stefano Ioddo
Aspetti geologici-ambientali: Dott. Prof. Felice Di Gregorio
Aspetti storico-archeologici: Dott. Riccardo Cielloni
Economia e società: Dott. Giuseppe Fara
Viabilità e trasporti: Dott. Ing. Fabio Lilliu
Informatizzazione: Dott. Ing. Maurizio Mulas

Luglio 2014

Scale varie