


# Distretto San Sperate

## LEGENDA

11	N° foglio catastale
25	N° Corizzo
●-●-●-●	Condotte irrigue comiziali
—	Limite corizzo
—	Condotte principali
—	Limite comune Assemini
—	Canali, sistemazione novo etc. CBSM

# Distretto Elmas ABCDEF

# Distretto Uta sud

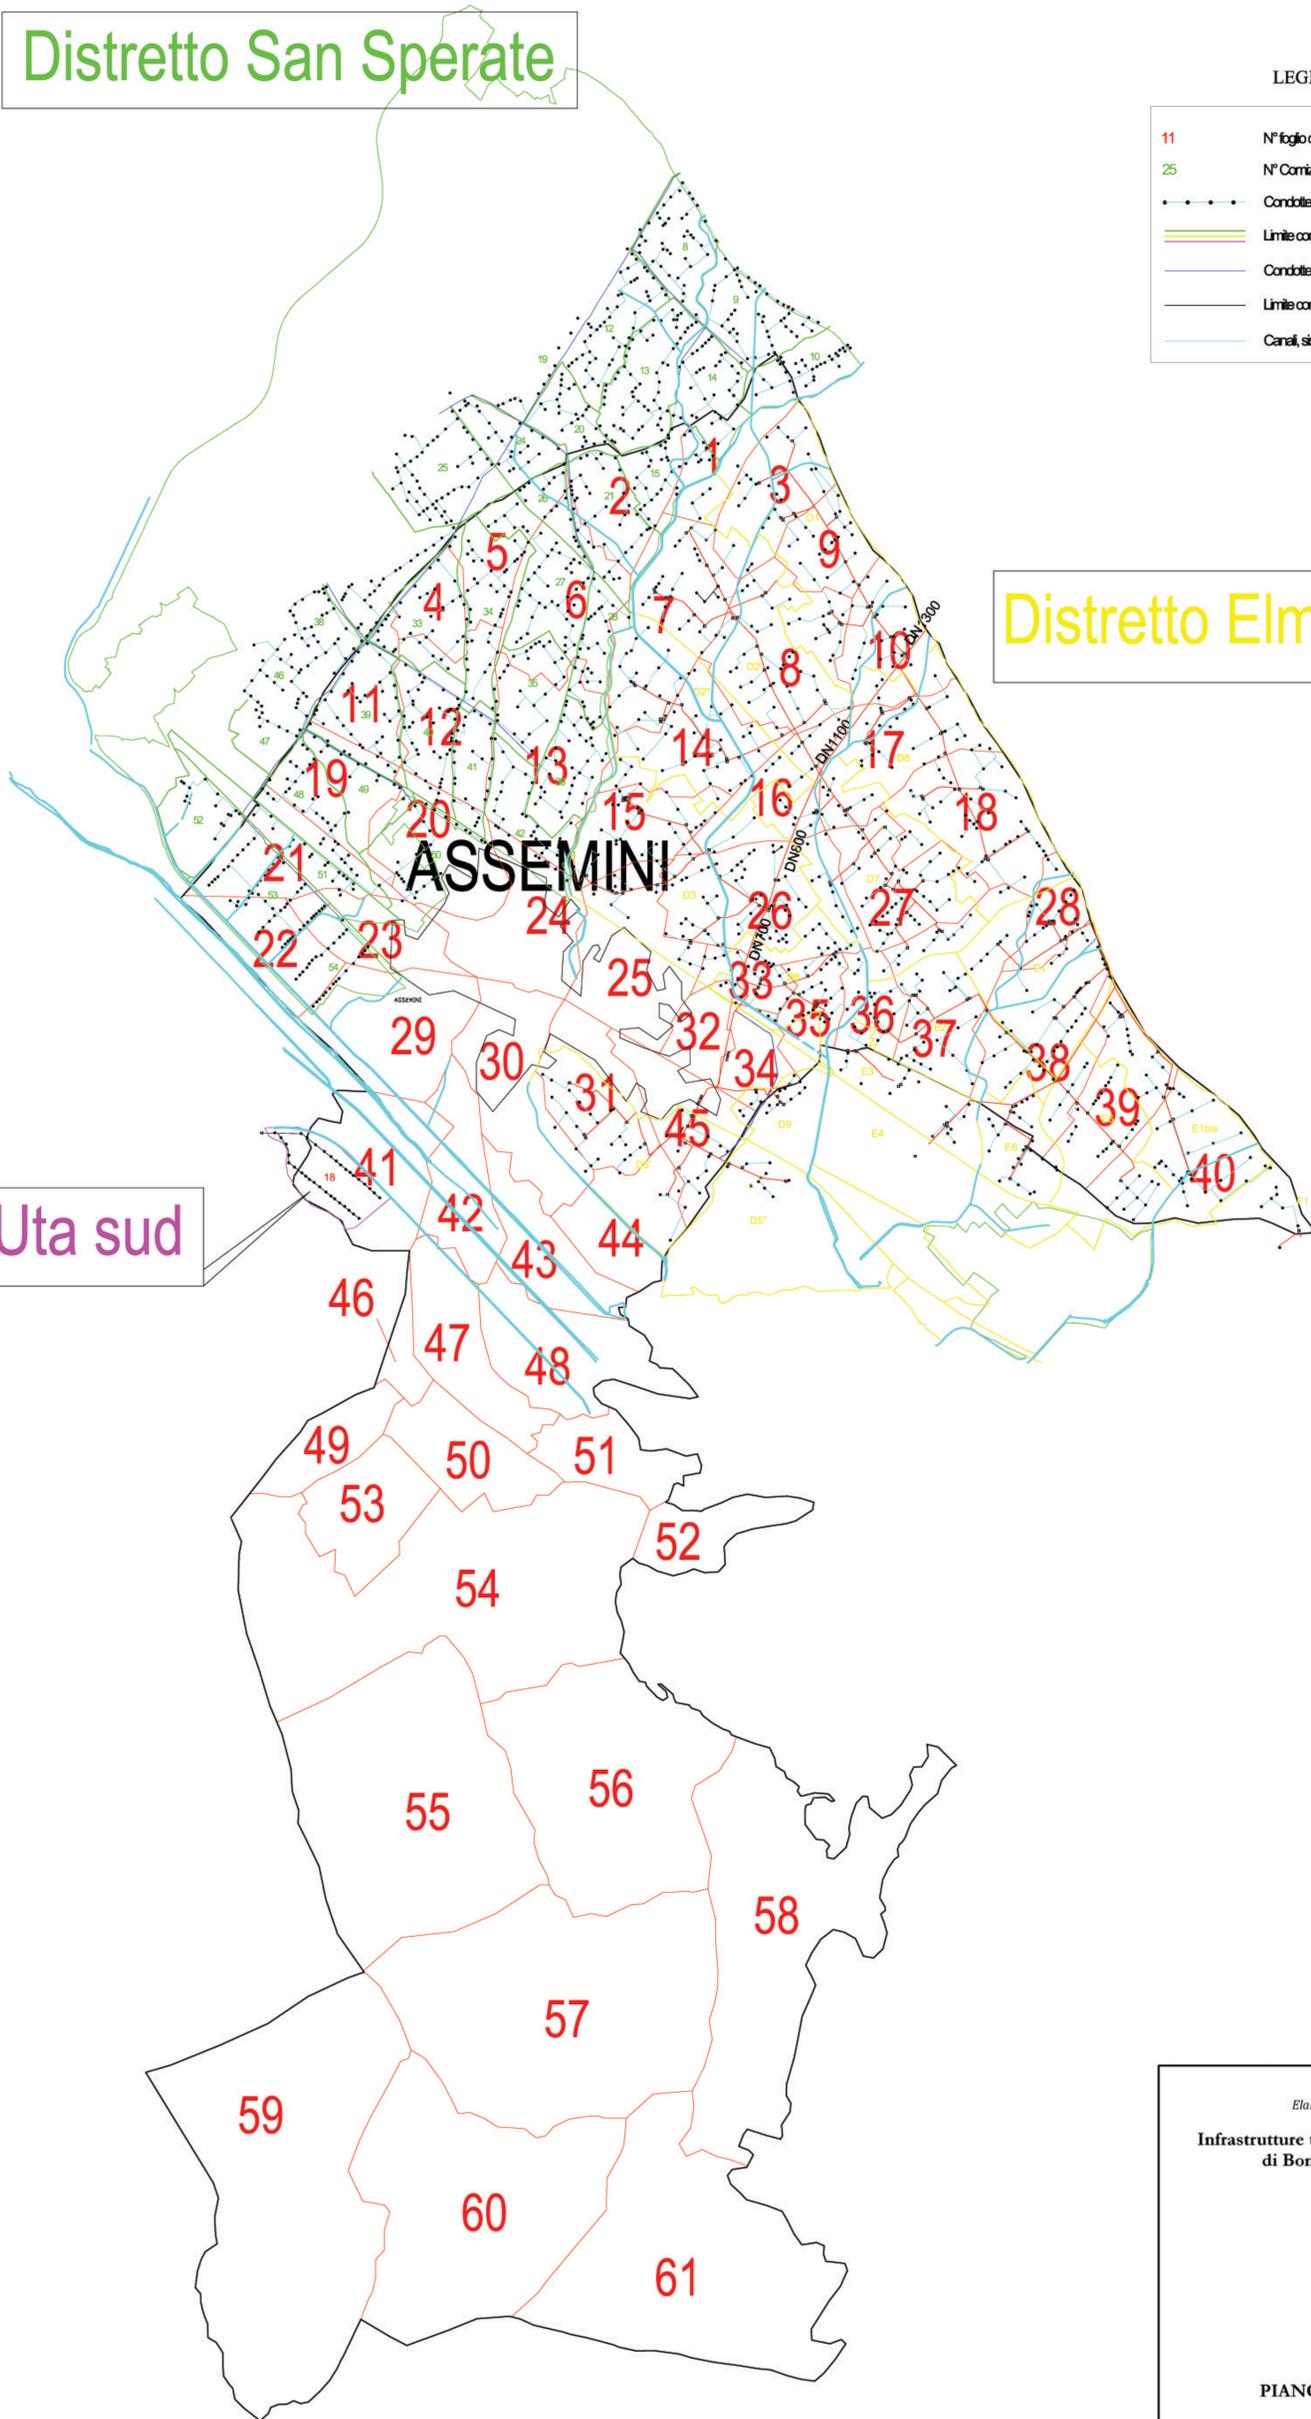

AIS V/V  
Elaborato invariato rispetto al Piano adottato

**Infrastrutture tecnologiche - Reti irrigue del Consorzio di Bonifica della Sardegna Meridionale**



**Comune di Assemini**

**P.U.C.**

**PIANO URBANISTICO COMUNALE**

Sindaco  
Ing. Mario Puddu

Assessore alle Politiche per il Territorio e la Sostenibilità Ambientale  
Ing. Gianluca Mandas

Responsabile servizio pianificazione territoriale  
Geom. Carlo Barletta

Progettista Ufficio del Piano come costituito dalla Deliberazione di Giunta Comunale n° 95 del 24 Giugno 2014

Progettista fase adozione  
Dott. Ing. Pierpaolo Portoghese

Il Piano Urbanistico Comunale è stato sviluppato su studi e ricerche specialistiche condotte da:  
Geopedologia: Dott. Prof. Angelo Aru, Dott.ssa Geol. Rita Puddu, Dott.ssa Geol. Francesca Fantola, Dott. Geol. Stefano Ioddo  
Aspetti geologici-ambientali: Dott. Prof. Felice Di Gregorio  
Aspetti storico-archeologici: Dott. Riccardo Cicilloni  
Economia e società: Dott. Giuseppe Fara  
Viabilità e trasporti: Dott. Ing. Fabio Lilliu  
Informatizzazione: Dott. Ing. Maurizio Mulas

Luglio 2014 Scala 1:4.000