


- BENI PAESAGGISTICI ED IDENTITARI**
- 1 Area archeologica S. Andrea (ID 414)
 - 2 Insediamento Arca de Pedru Bocca (ID 1759)
 - 3 Insediamento Focci Mannu (ID 3294)
 - 4 Nuraghe Cucuru Iba (ID 3291)
 - 5 Struttura S. Maria (ID 3614)
 - 6 Chiesa di San Pietro (ID 4282)
 - 7 Chiesa di San Giovanni (ID 4245)
 - 8 Insediamento Casa S. Antonio (ID 5107)
 - 9 Insediamento Bidde Mores (ID 5219)
 - 10 Insediamento Casa la Paucule (ID 5221)
 - 11 Insediamento S. Inesu (ID 6027)
 - 12 Villa Asquer (ID 6197)
 - 13 Chiesa di Via del Carmine (ID 6341)
 - 14 Chiesa di Sant'Andrea (ID 6723)
 - 15 Chiesa di Santa Lucia (ID 6724)
 - 16 Cantaro (ID 7222)
 - 17 Nuraghe Fannula (ID 95059515)
 - 18 Miniera di San Leone (ID 95059516)
 - 19 Fonte Canalia (ID 95059517)
 - 20 Resti di la Puntaddu (ID 95059518)
 - 21 Insediamento Brunco Cunutu (ID 95059519)
 - 22 Necropoli Sa Traia (ID 95059520)
 - 23 Insediamento Sa Narba (ID 95059521)
 - 24 Insediamento Motroxu Su Moru (ID 95059522)
 - 25 Insediamento Casa Ercu Mannu (ID 95059523)
 - 26 Abitato di Gropattu (ID 95059524)
 - 27 Necropoli Casa Cucuru Mereu (ID 95059525)
 - 28 Insediamento Terramini (ID 95059526)
 - 29 Insediamento Casa Ischiola (ID 95059527)
 - 30 Insediamento di C. sa Matta (ID 95059528)
 - 31 Insediamento Bau Deatinu (ID 95059529)
 - 32 Tratto d'acquedotto Lixia Rabiosa (ID 95059530)
 - 33 Tratto d'acquedotto Sa Casavola (ID 95059531)
 - 34 Chiesa di San Cristoforo (ID 95059532)
 - 35 Saline di Macchiaraddu (Conti-Vechi) (ID 95059533)
 - 36 Insediamento Cucuru Maccioni (ID 95059534)
 - 37 Insediamento di Truncu la Follia (ID 95059535)
 - 38 Insediamento di Casa Merres (ID 95059536)
 - 39 Ex Batteria Militare Macchiaraddu (ID 95059537)
 - 40 Ponti Nou (ID 95059538)
- Perimetri di tutela**
- Perimetro a tutela condizionata
 - Perimetro a tutela integrale

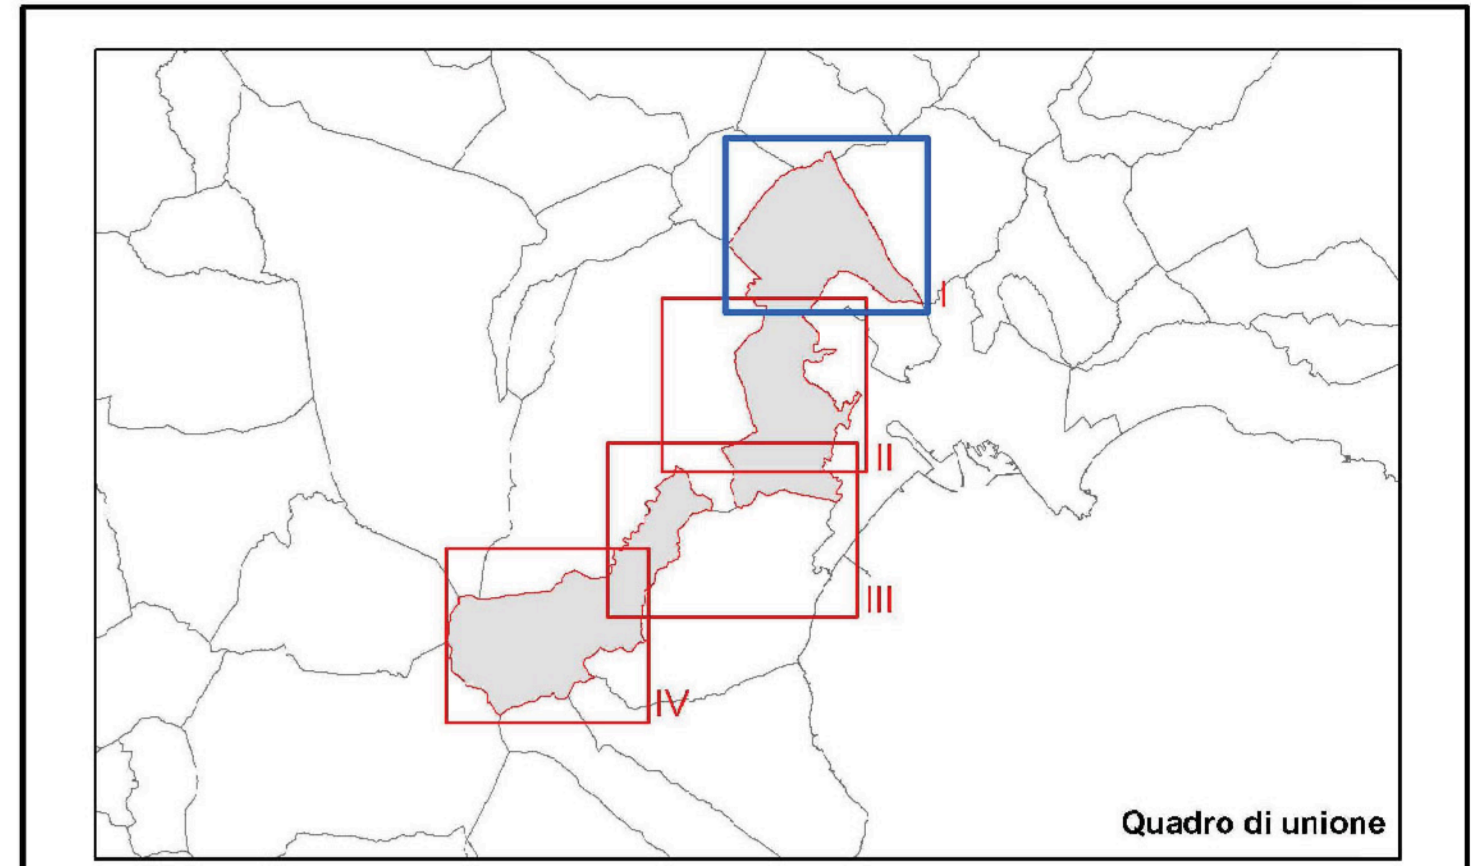

LEGENDA

<p>ASSETTO AMBIENTALE</p> <ul style="list-style-type: none"> ● Faccia costiera ▨ Zona urbana costiera ▨ Zona urbana costiera (vicino del 300m) ▨ Area a quota sup. al 900 m s.l.m. ▨ Area ricostituita di creta ▨ Laghi naturali, invasi artificiali, stagni, lagune ▨ Laghi naturali, invasi artificiali, stagni, lagune (vicino del 300m) ▨ Fiumi torrenti e altri corsi d'acqua (vicino del 300m) ▨ Area di interesse naturalistico ▨ Area di interesse turistico ▨ Area di interesse botanico e fitogeografico <p>COMPONENTI DI PAESAGGIO CON VALENZA AMBIENTALE</p> <ul style="list-style-type: none"> ▨ Vegetazione a macchia e in area umida ▨ Boschi <p>AREE SUBNATURALI</p> <ul style="list-style-type: none"> ▨ Praterie ▨ Sughereti; castagneti frutto <p>AREE NATURALI E SUBNATURALI</p> <ul style="list-style-type: none"> ▨ Culture specializzate arboree ▨ Impianti boschivi artificiali ▨ Culture arboree specializzate, aree agrotourist, aree incolte ▨ Non classificato <p>AREE DI INTERESSE NATURALISTICO ISTITUZIONALMENTE TUTELATE</p> <ul style="list-style-type: none"> ▨ SIC ▨ ZPS ▨ Sistema regionale dei castelli, delle mura e dei monumenti naturali L.R. 31/89 ▨ Ceti permanenti di protezione faunistica ▨ Area gestione speciale Eris Foresta ▨ Piano gestionale <p>AREE DI RECUPERO AMBIENTALE ANAGRAFE SITI INQUINATI D. Lgs. 229/7 e D.M. 47/89</p> <ul style="list-style-type: none"> ▨ SII inquinati ▨ Area di impatto del SII inquinati <p>AREE DEGRADATE</p> <ul style="list-style-type: none"> ▨ Discariche ▨ Boni 	<p>ASSETTO INSEDIATIVO</p> <p>EDIFICATO</p> <ul style="list-style-type: none"> ▨ Centro di arrivo e prima formazione ▨ Espansioni ante agli anni 50 ▨ Espansioni recenti ▨ Espansioni in programma ▨ Edificato a zone agricole <p>INSEDIAMENTI PRODUTTIVI</p> <ul style="list-style-type: none"> ▨ Grandi aree industriali ▨ Insediamenti produttivi minori <p>AREE SPECIALI</p> <ul style="list-style-type: none"> ▨ Area special <p>SISTEMA DELLE INFRASTRUTTURE</p> <ul style="list-style-type: none"> ▨ Stazione metropolitana ▨ Extraurbana principale ▨ Extraurbana secondaria ▨ Urbana di scorrimento ▨ Urbana di quartiere ▨ Strada locale ▨ Metropolitana ▨ Strada di appoggio; rurale; di penetrazione agraria <p>CICLO DELLE ACQUE</p> <ul style="list-style-type: none"> ▨ Depuratore ▨ Stazione sollevamento acque reflue ▨ Bertone; Urtico Interato ▨ Pesca ▨ Serbatoio; stivo jennelle ▨ Condotta idrica ▨ Condotta e collettori fognae <p>CICLO DELL' ENERGIA ELETTRICA</p> <ul style="list-style-type: none"> ▨ Linea elettrica <p>CARTOGRAFIA DI BASE</p> <ul style="list-style-type: none"> ▨ Elaborazione del GeoID 10K RAS ottobre 2008 IAG
--	---

AS2 II/V
Elaborato invariato rispetto al Piano adottato

Beni paesaggistici identitari - Territorio di pianura

Comune di Assemini

P.U.C.

PIANO URBANISTICO COMUNALE

Sindaco
Ing. Mario Paddu

Assessore alle Politiche per il Territorio e la Sostenibilità Ambientale
Ing. Gianluca Mandas

Responsabile servizio pianificazione territoriale
Geom. Carlo Barletta

Progettista Ufficio del Piano come costituito dalla Deliberazione di Giunta Comunale n° 95 del 24 Gennaio 2014

Progettista fase esecutiva
Dott. Ing. Pierpaolo Peroghesse

Il Piano Urbanistico Comunale è stato sviluppato su studi e ricerche specialistiche condotte da:
Geopedologia: Dott. Prof. Angelo Arca, Dott.ssa Geol. Rita Paddu, Dott.ssa Geol. Francesca Fantola, Dott. Geol. Stefano Ioddo
Aspetti geologici-ambientali: Dott. Prof. Felice Di Gregorio
Aspetti storico-archeologici: Dott. Riccardo Cicchioni
Economia e società: Dott. Giuseppe Fara
Viabilità e trasporti: Dott. Ing. Fabio Lilliu
Informazione: Dott. Ing. Maurizio Mulas

Luglio 2014 Scala 1:10.000