



# COMUNE DI ASSEMINI

CITTA' METROPOLITANA DI CAGLIARI  
AREA TECNICA

Servizi Tecnologici - Igiene Urbana - Cimiteriali - Cantieri

AFFIDAMENTO SERVIZIO PULIZIA DELLE SEDI COMUNALI

SERVIZIO PULIZIA DELLE SEDI COMUNALI:  
Palazzo Comunale

TAVOLA  
**1**

DATA: MARZO 2020

IL RESPONSABILE UNICO DEL PROCEDIMENTO:

Ing. Adriana Pia

IL RESPONSABILE DEL SERVIZIO:



Ing. Alessandro Bocchini

I COLLABORATORI:


PROGETTO LAVORAS  
6.1.4 CANTIERE VALORIZZAZIONE FINALIZZATO ALLA PREDISPOSIZIONE DELLE ATTIVITA'  
NECESSARIE PER PREDISPORRE BANDI DI GARA O AFFIDAMENTI DI PROGETTAZIONE

Noemi Carboni  
Agidele Casu  
Tiziana Mirale


INQUADRAMENTO GENERALE

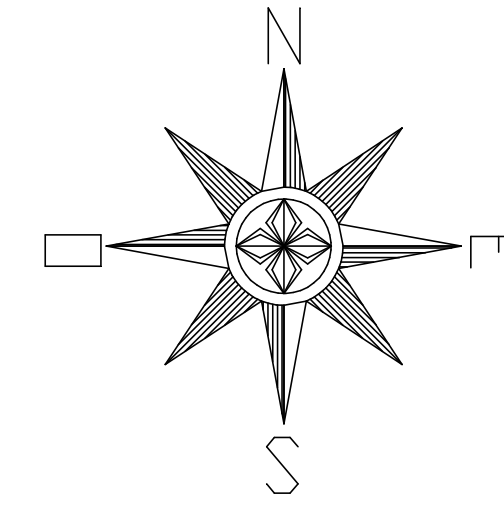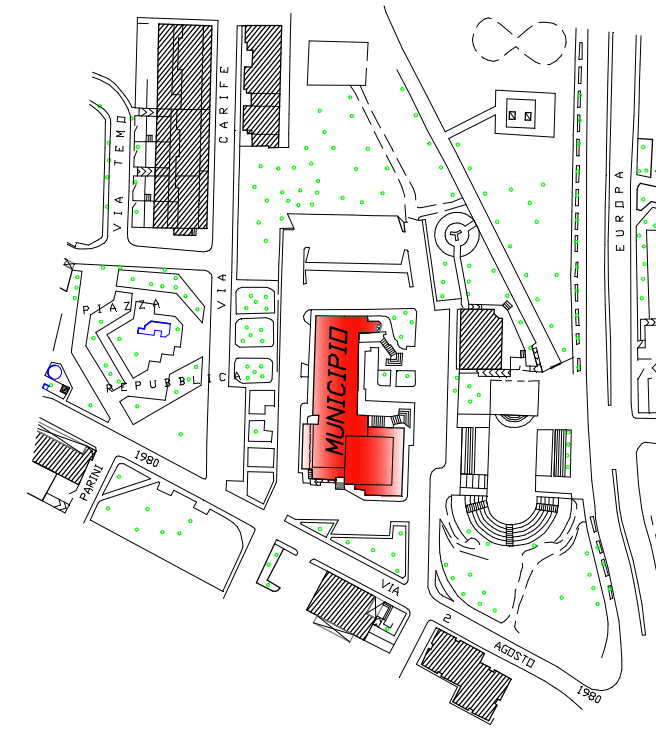


PIANTA PIANO SECONDO

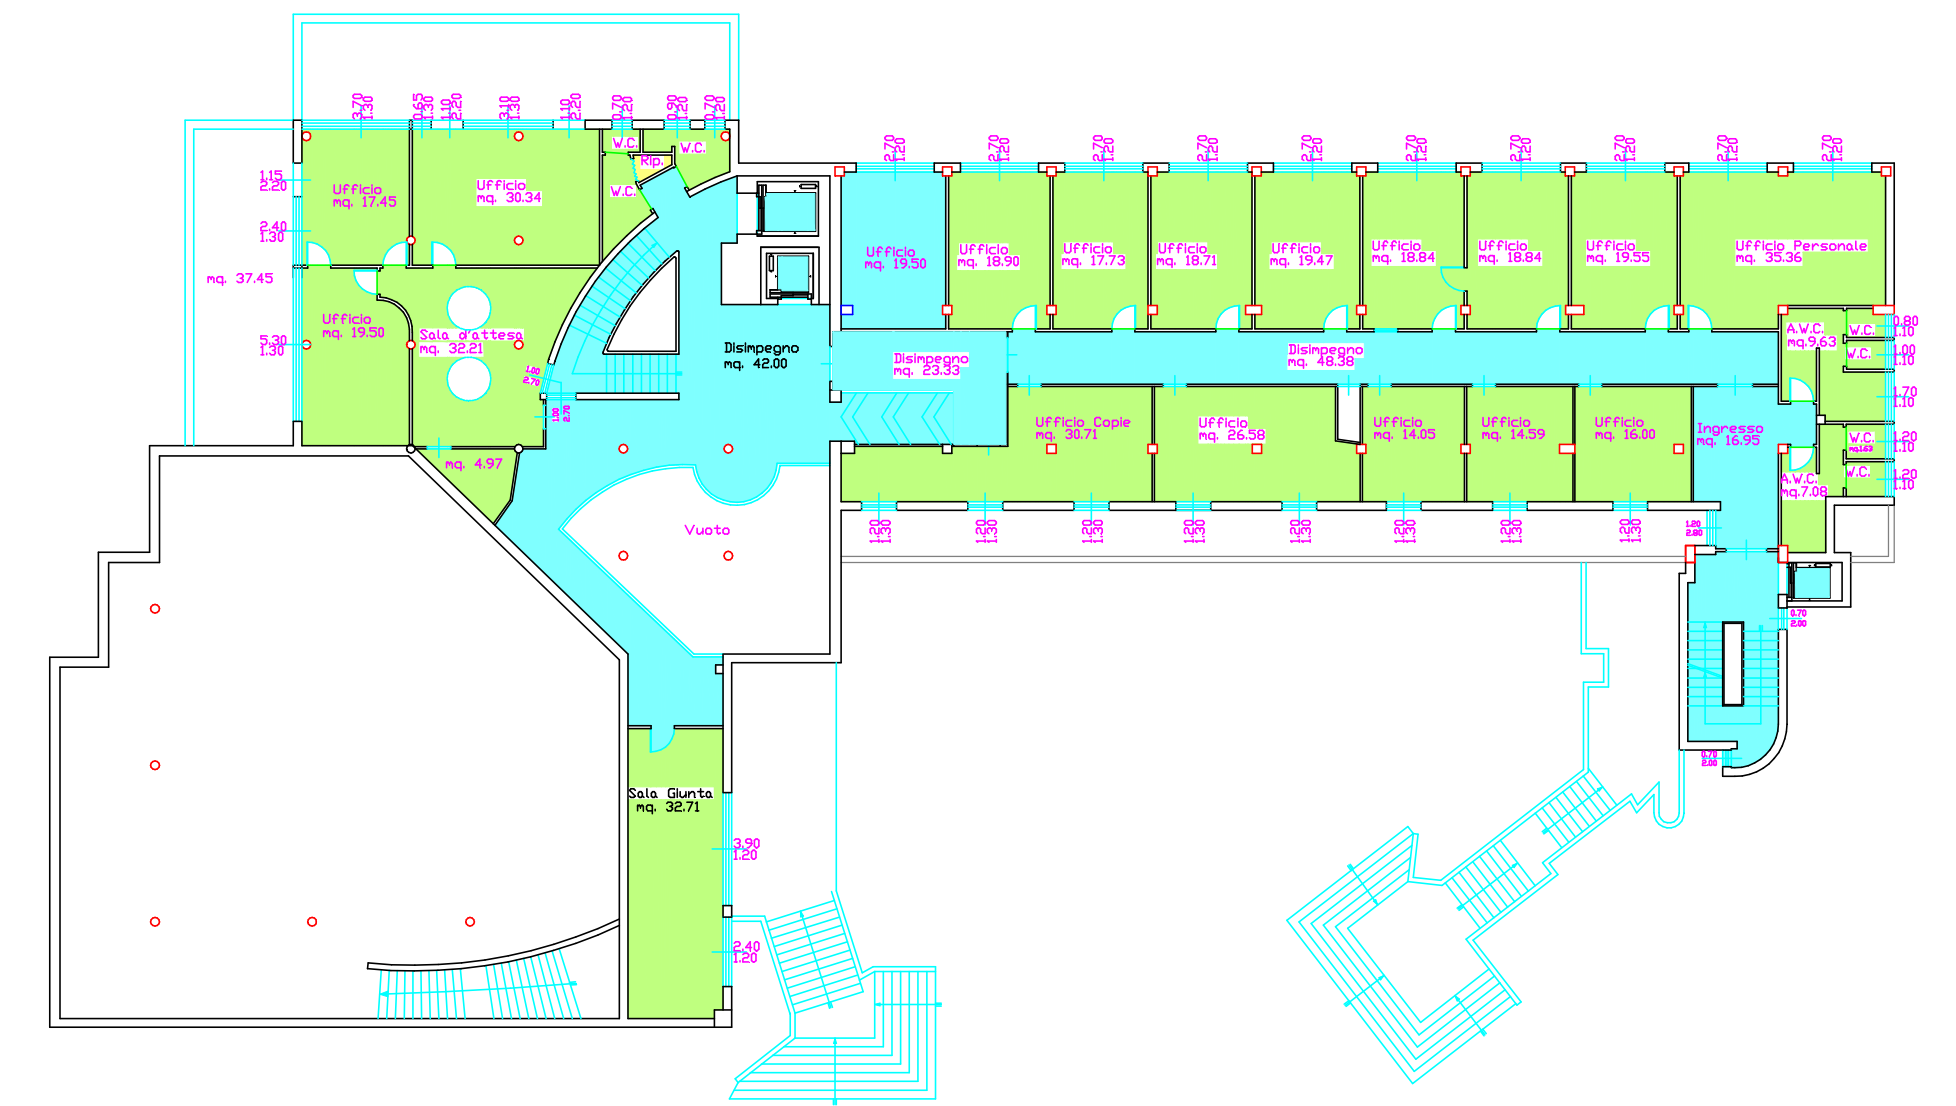


PIANTA PIANO TERRA

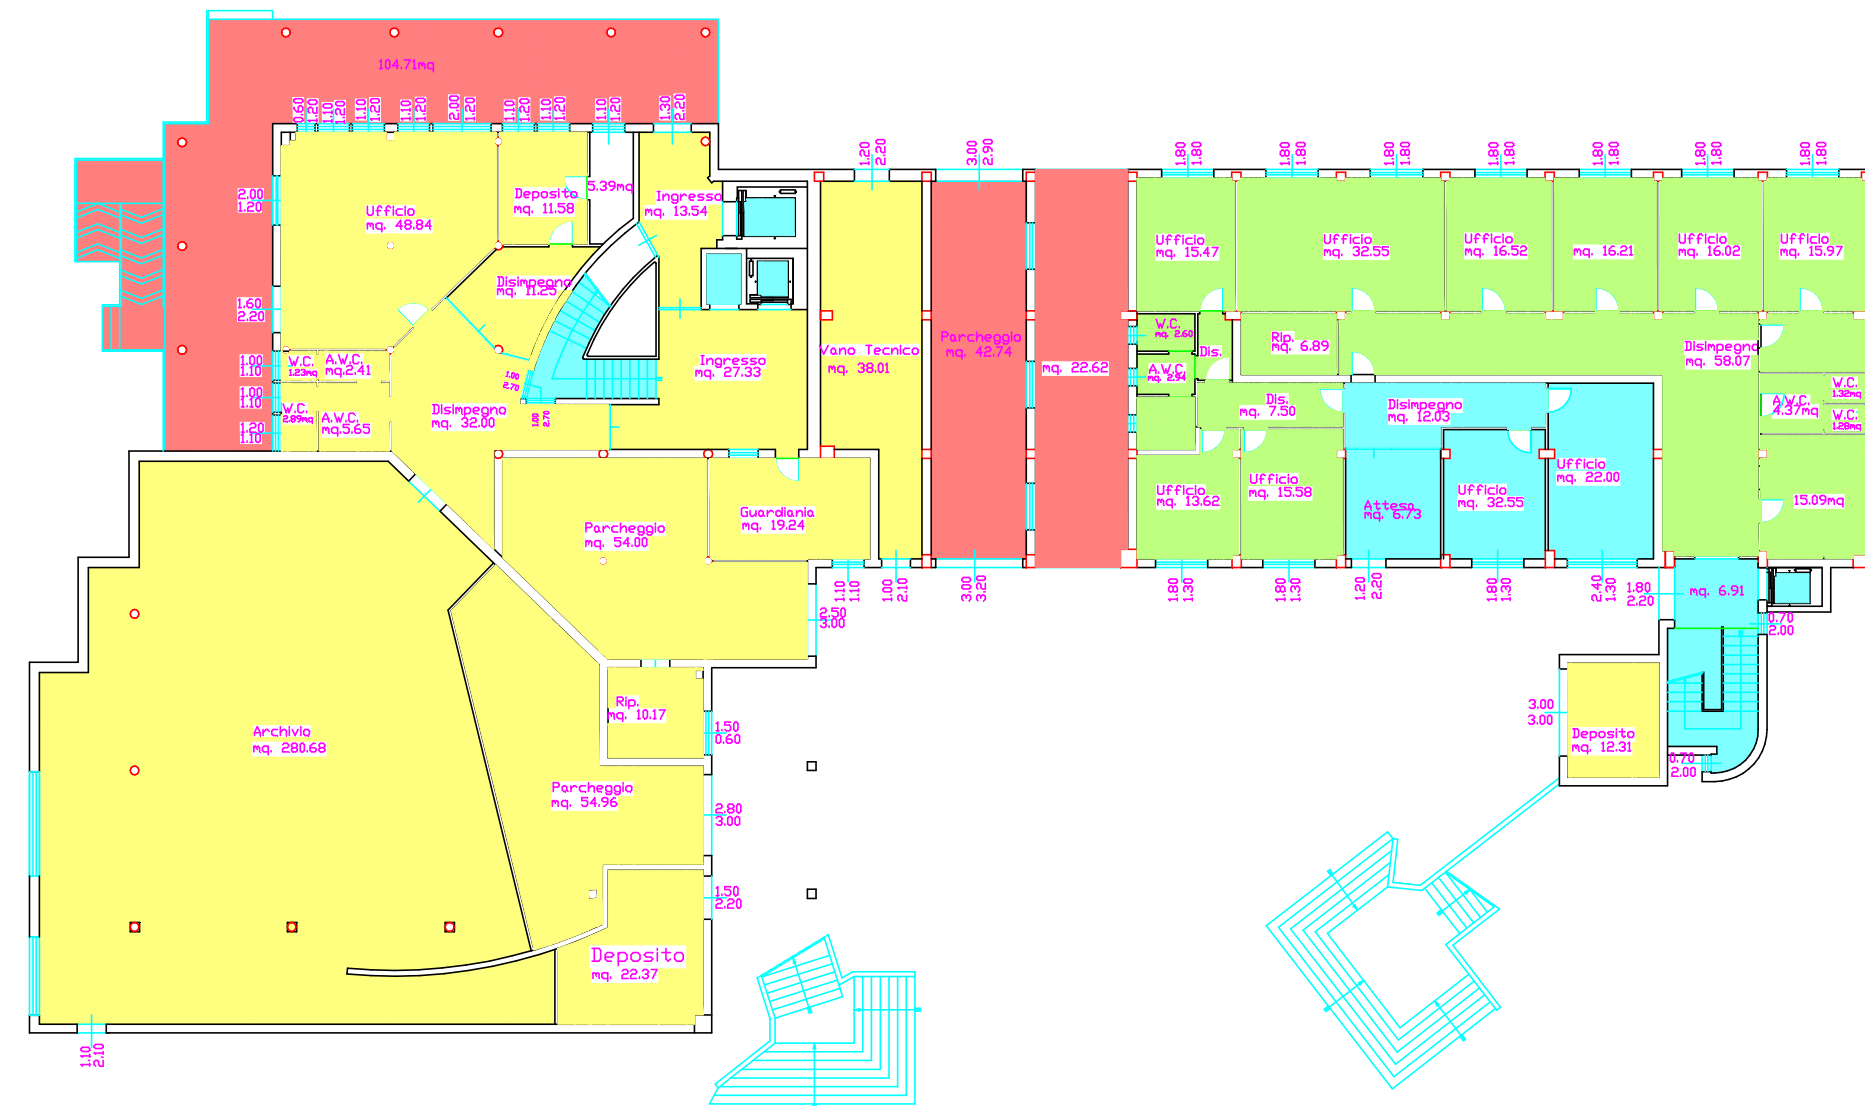


PIANTA PIANO TERZO

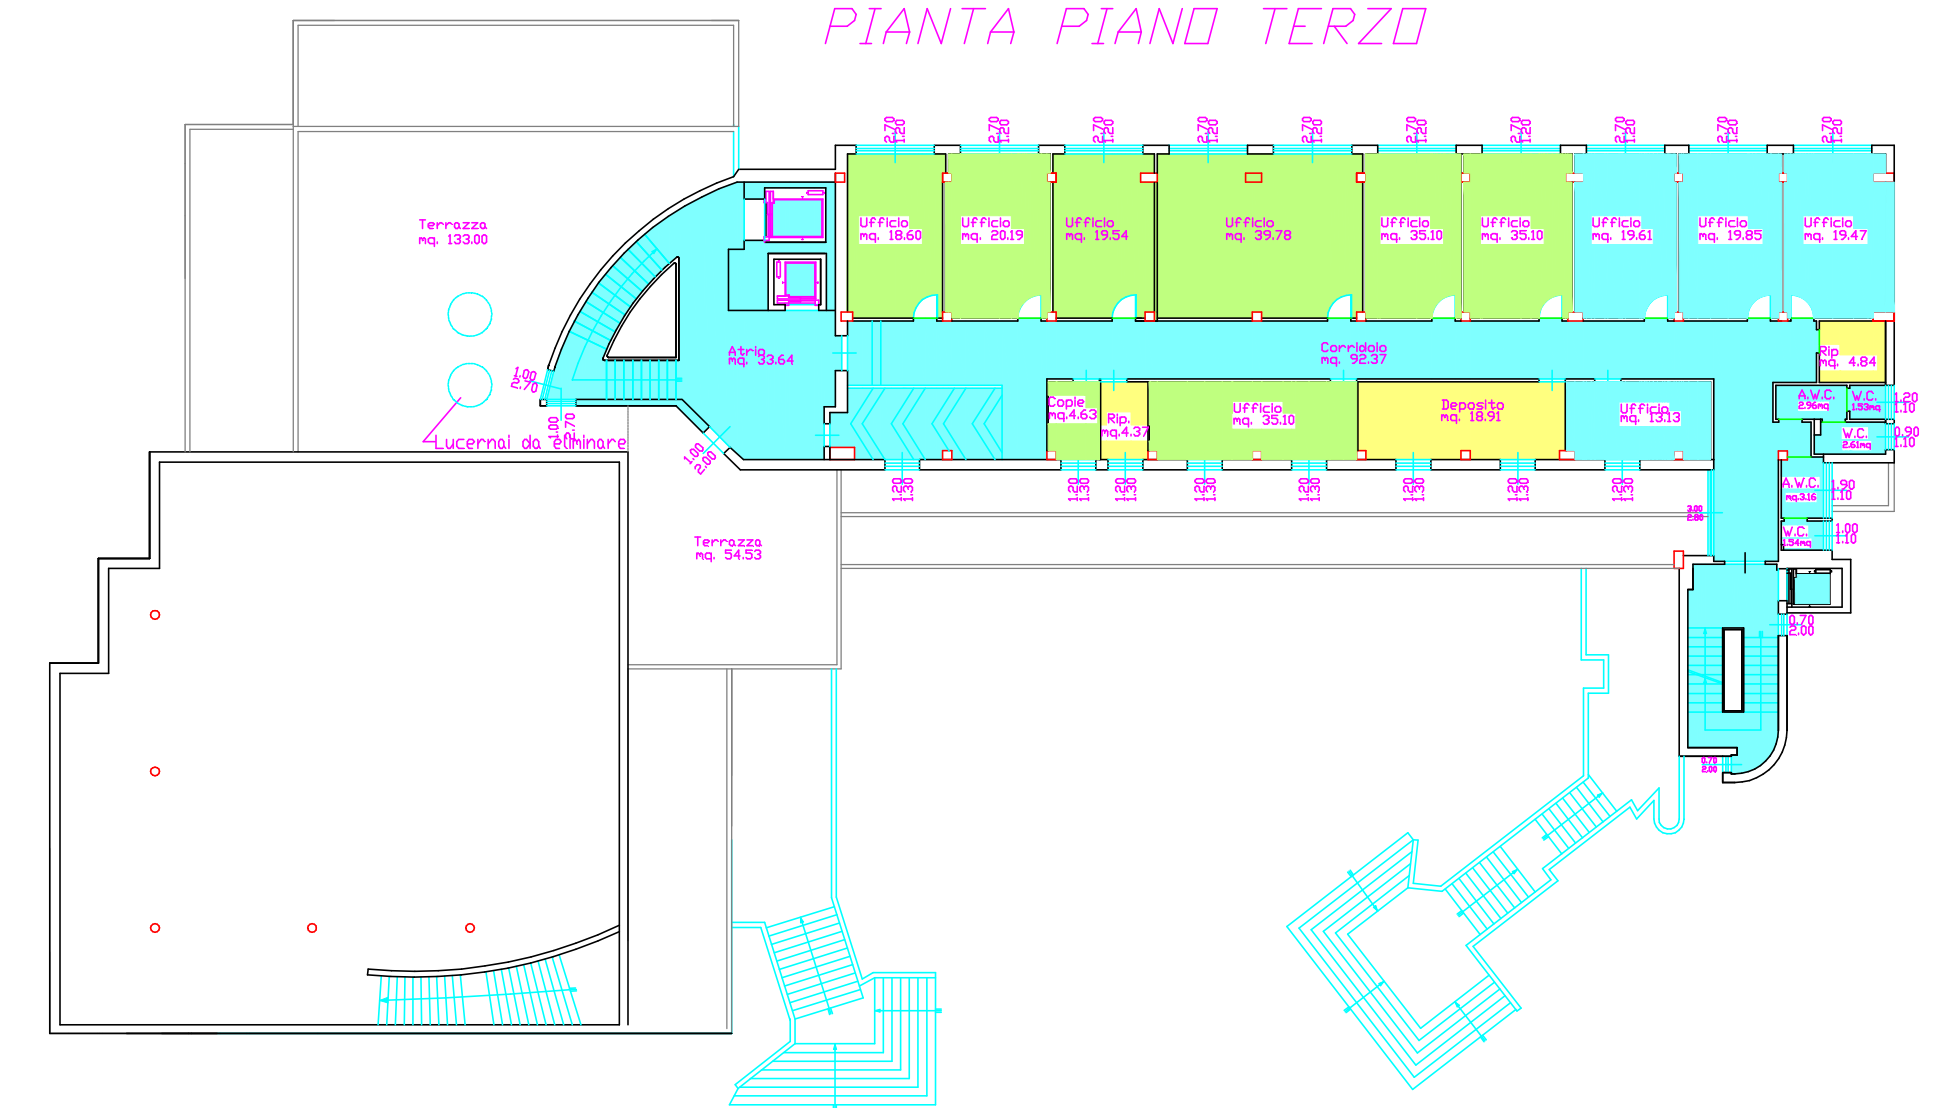

PIANTA PIANO PRIMO

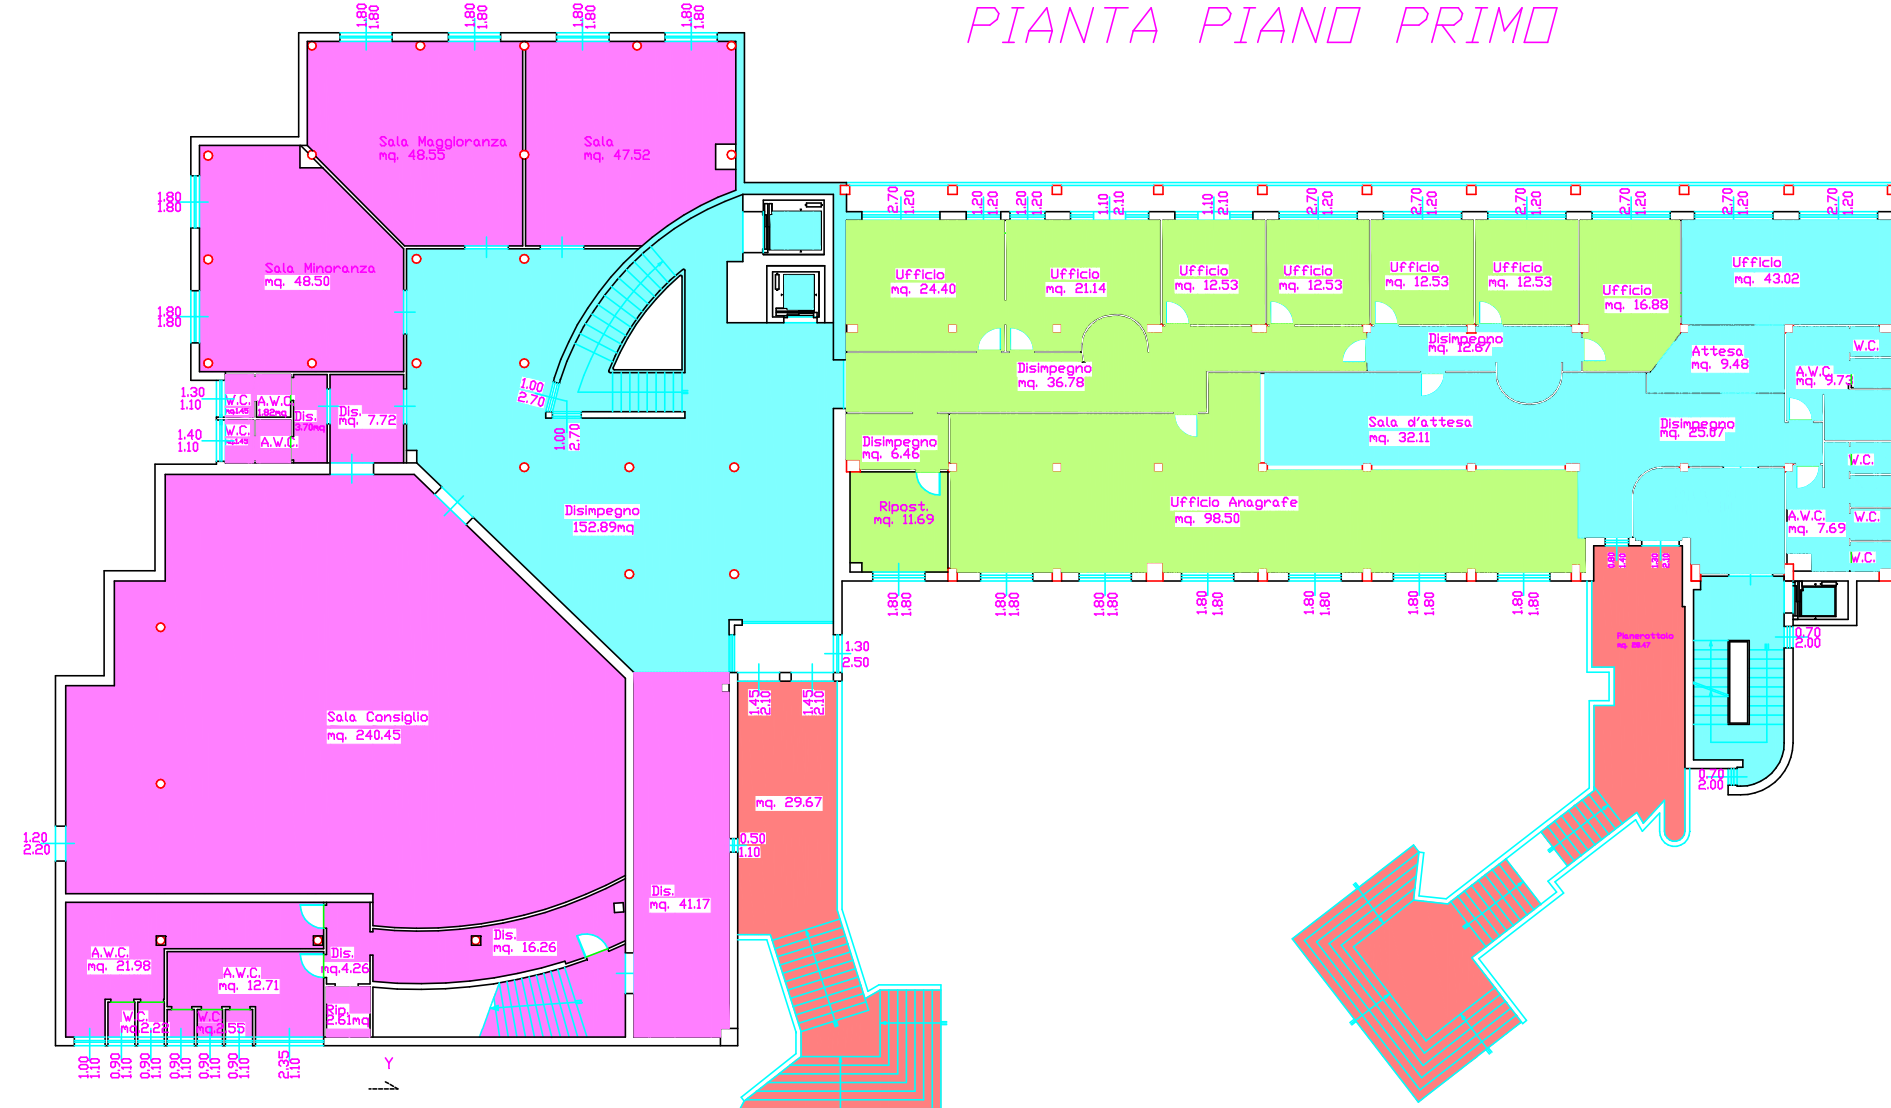

PIANTA PIANO QUARTO

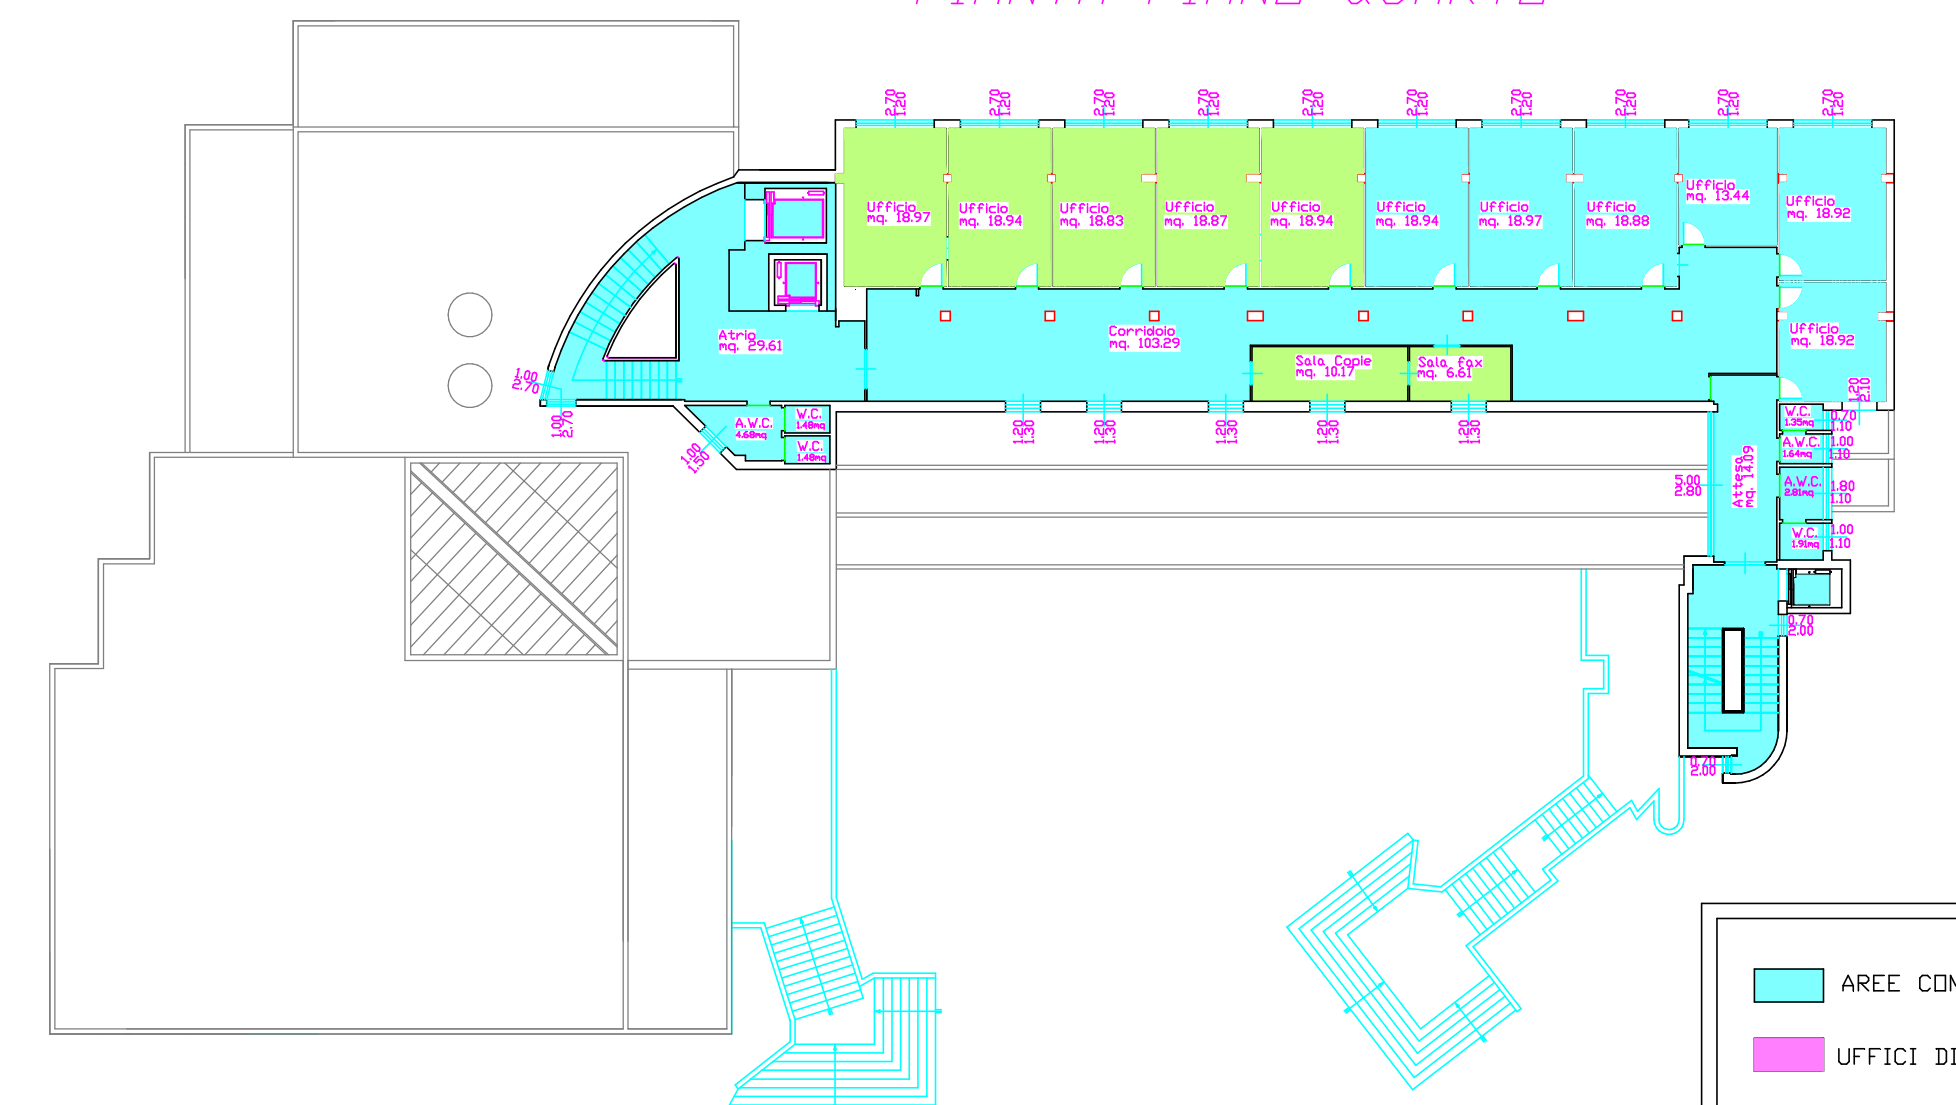

- AREE COMUNI
- UFFICI DI RAPPRESENTANZA
- AULE/UFFICI E AREE LAVORO
- AREE TECNICHE
- AREE ESTERNE NON A VERDE
- AREE ESPOSITIVE