


**STALLO
RISERVATO A OPERATORE
DIVERSAMENTE ABILE**



PIANO PER IL COMMERCIO SULLE AREE PUBBLICHE

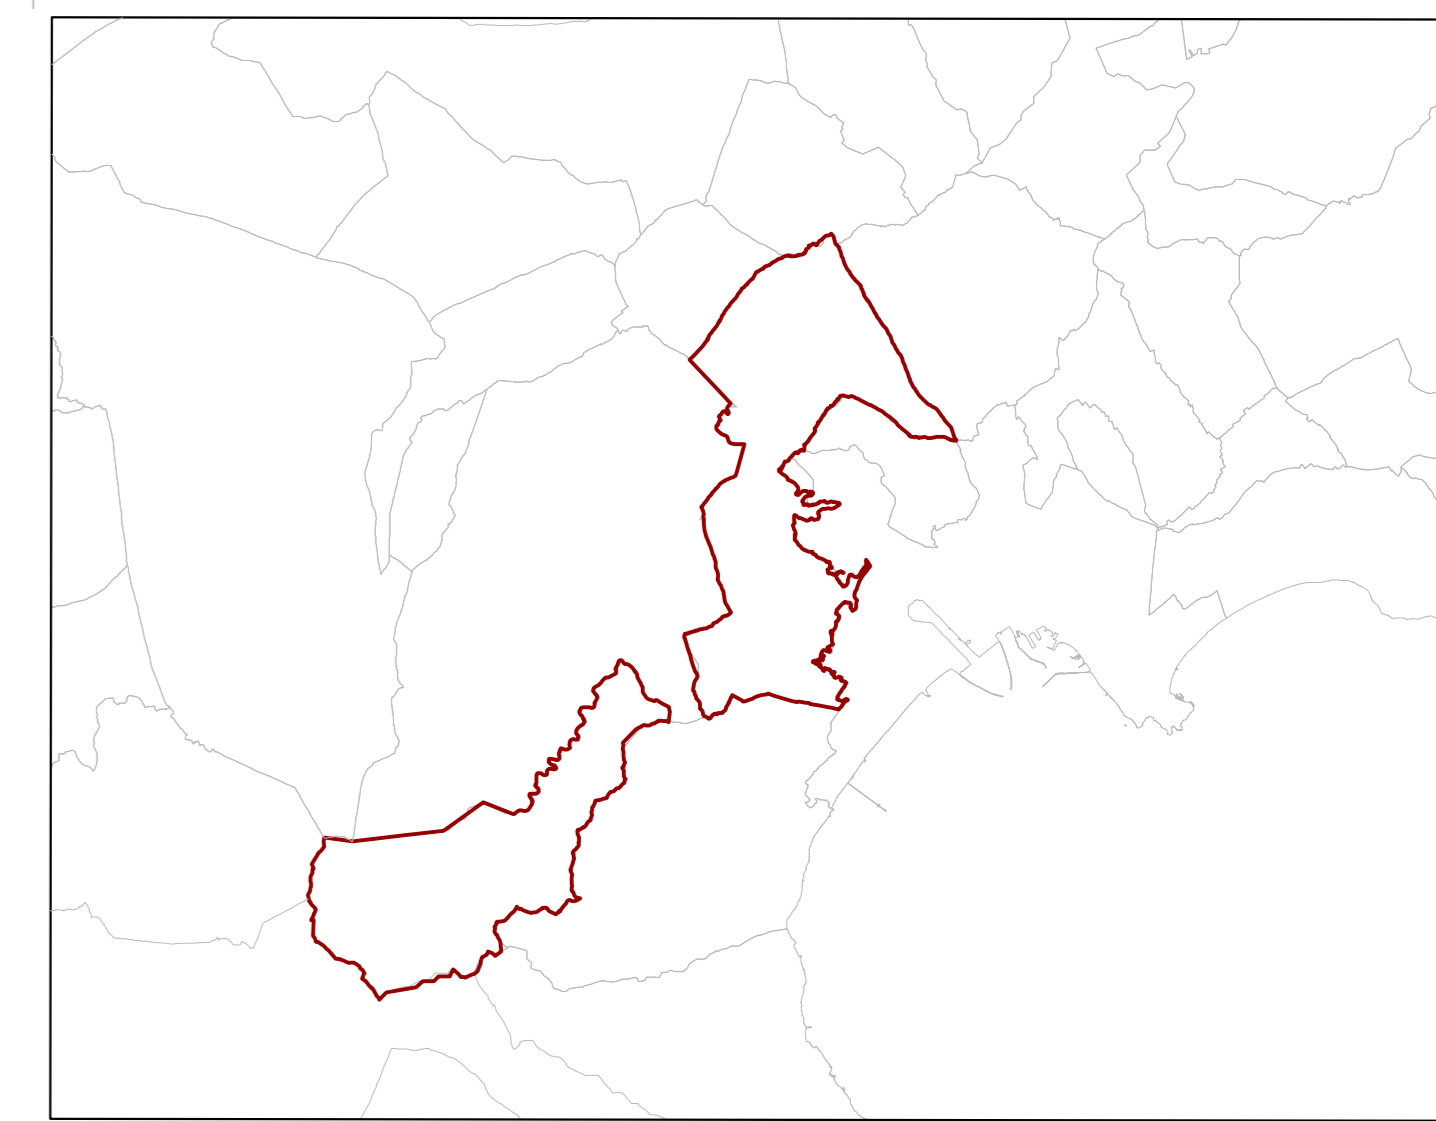

Comune di Assemini

Tavola n°1 - Area Mercatale (carrabile) - Corso America e traverse - Planimetria dell'area
allegata al Regolamento Comunale per l'esercizio del commercio su aree pubbliche

Sindaco
Sig.ra Sabrina Licheri

Assessore al Lavoro e Sviluppo Economico
Dott. Diego Corrias

Responsabile Area
Urbanistica-Edilizia-Suape
Geom. Carlo Barletta

Gruppo di lavoro

Geom. Carlo Barletta
Geom. Antonio Setzu
Geom. Effisio Mattana
Sig.ra Burrai Perra
Sig.ra Grazia Dessi
Sig.ra Scalas Tiziana
Sig. Flavio Scano