





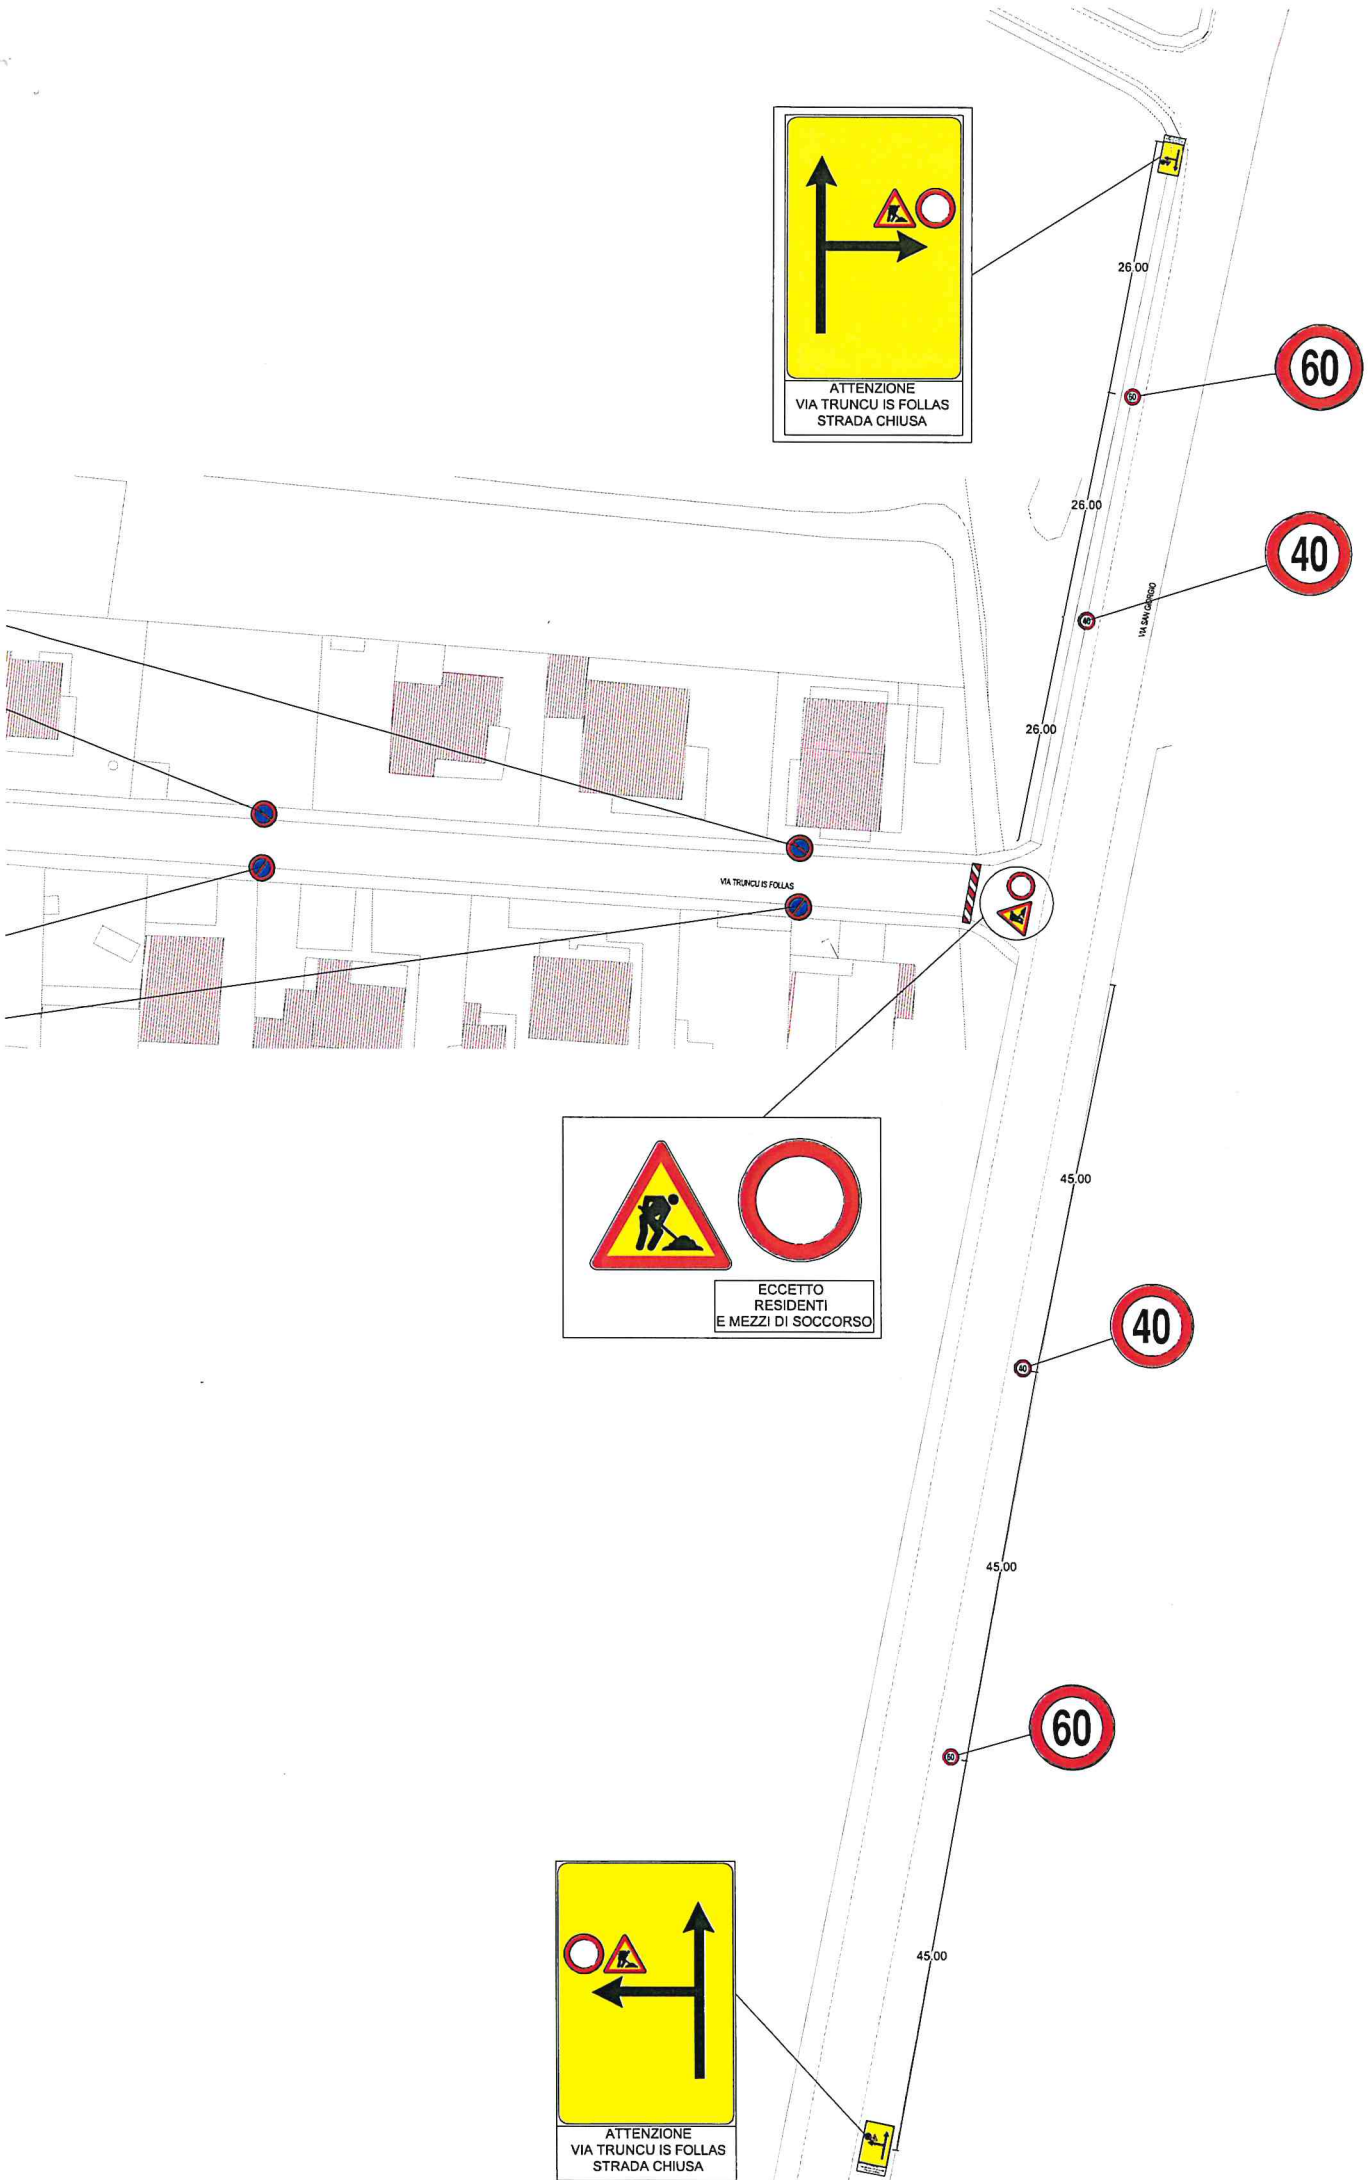

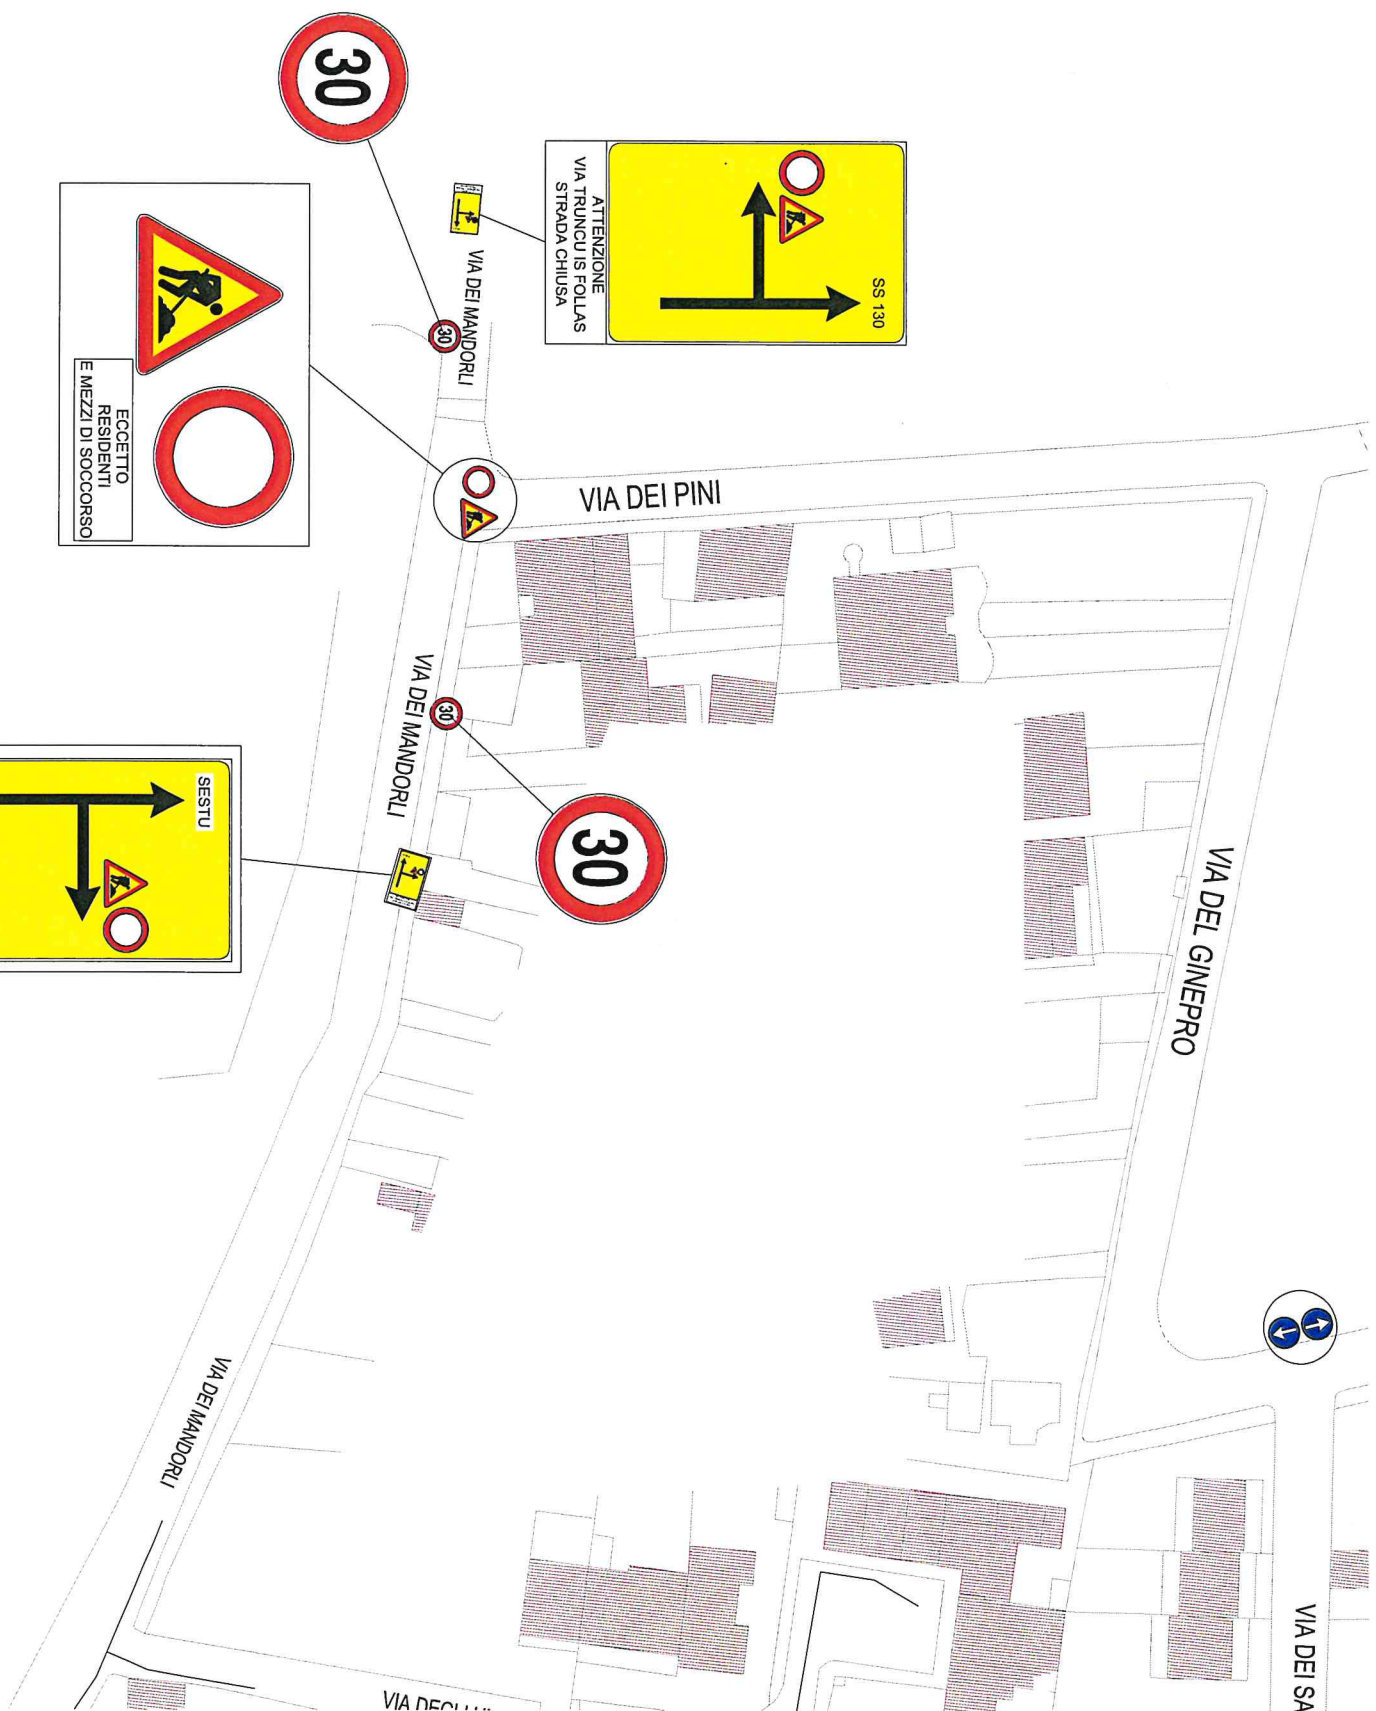

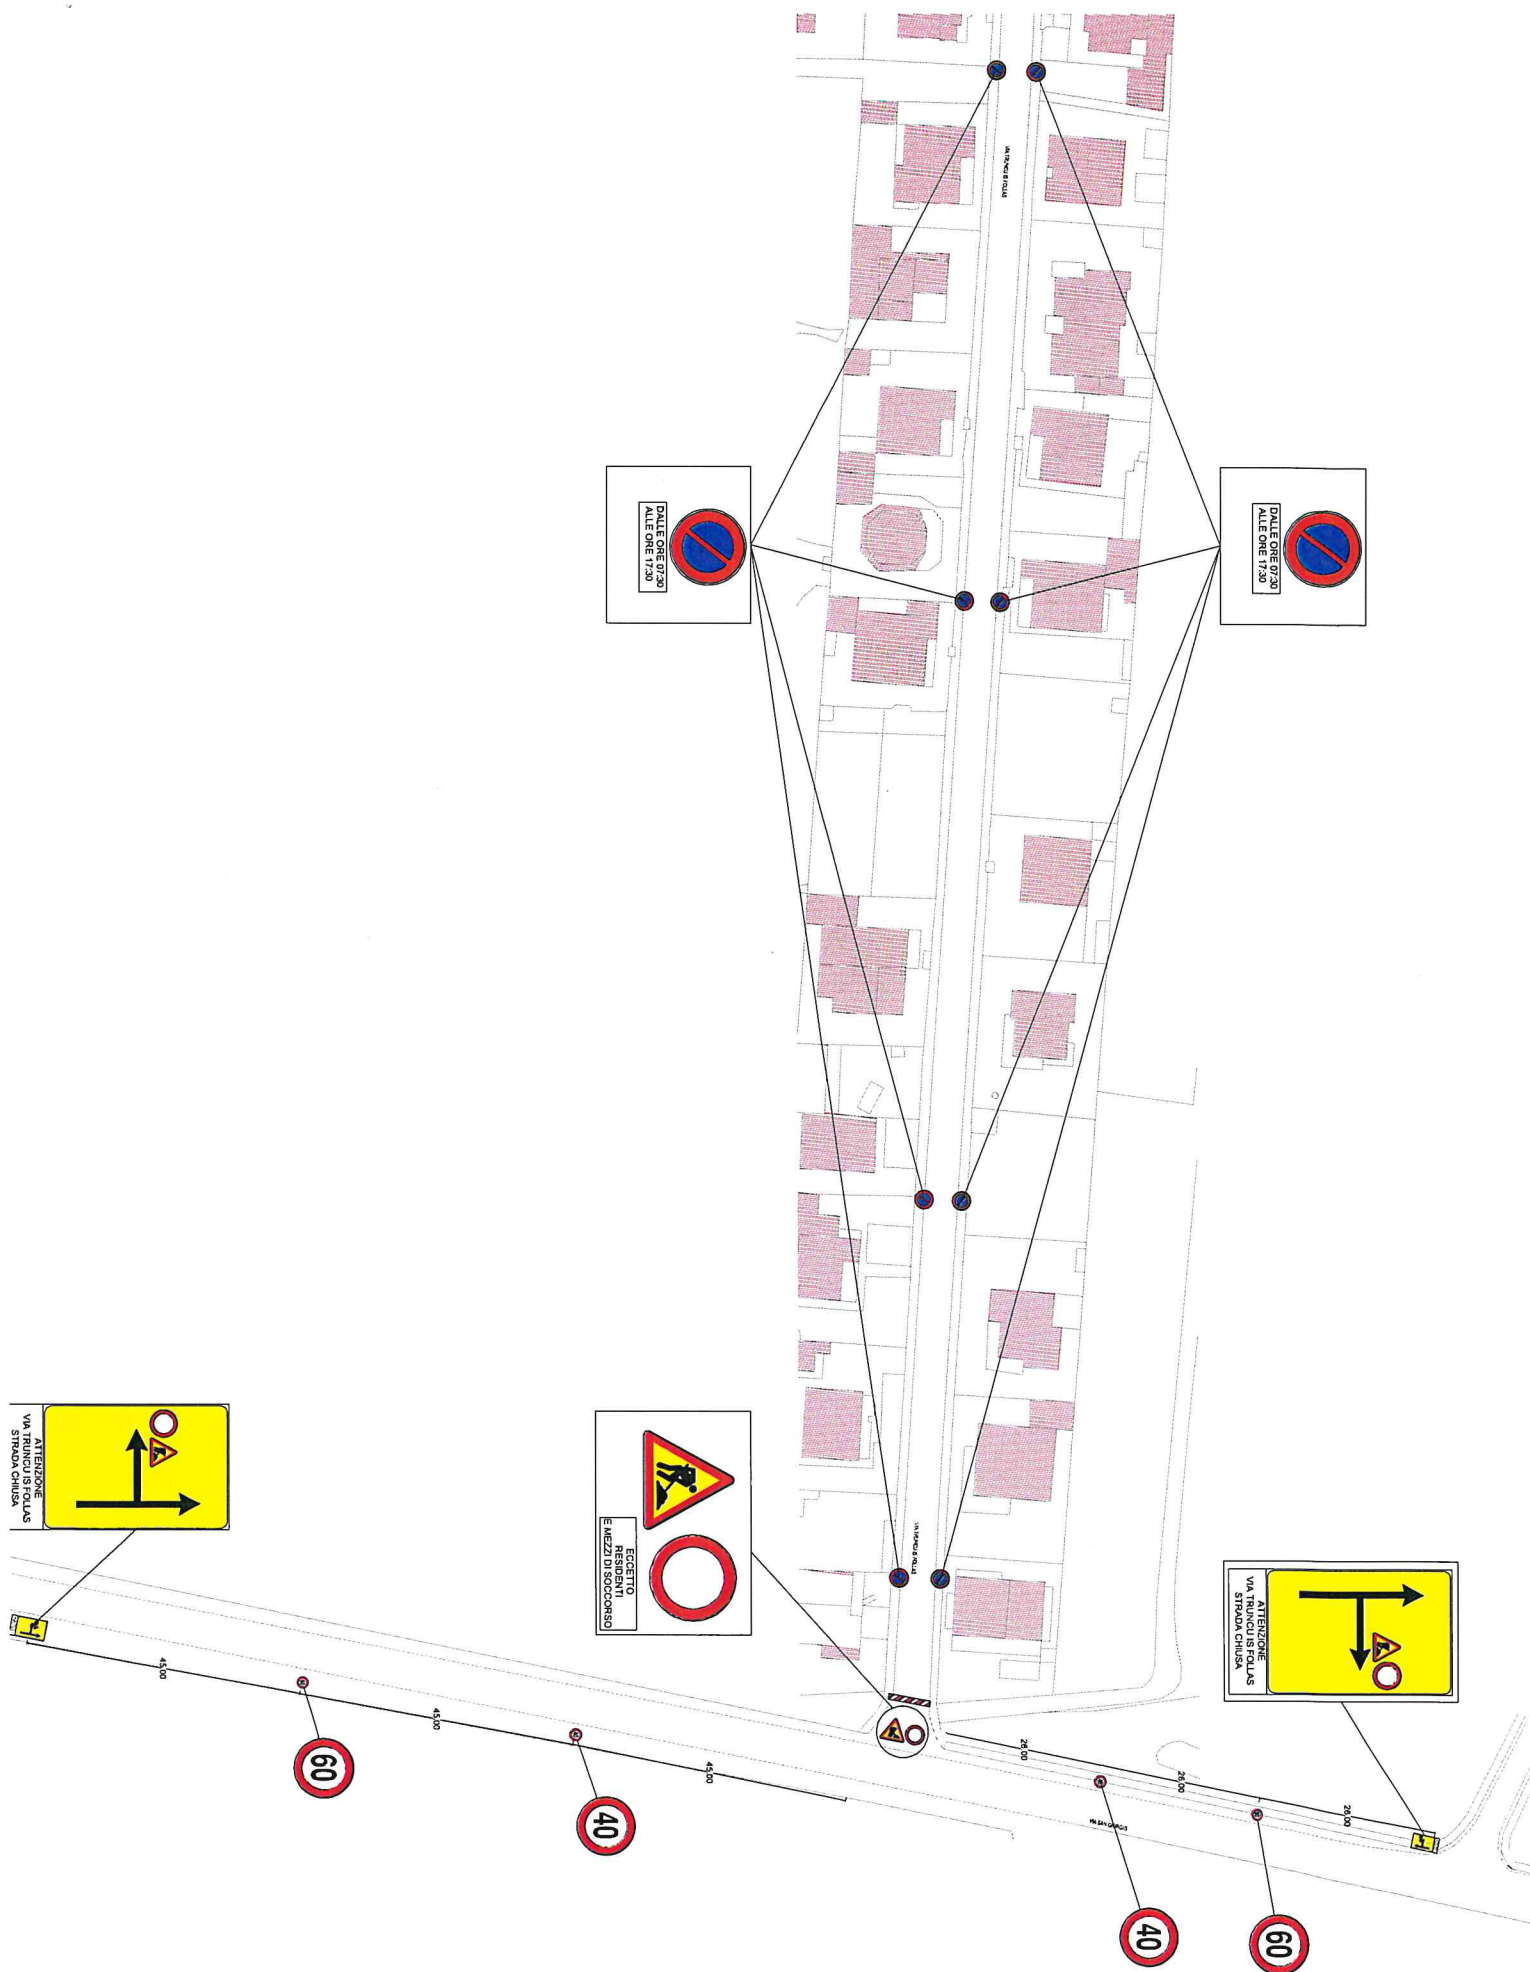

VIA TRUNCU IS FOLLAS
Situazione in progetto 1:250 (su base aerofotogrammetrica)

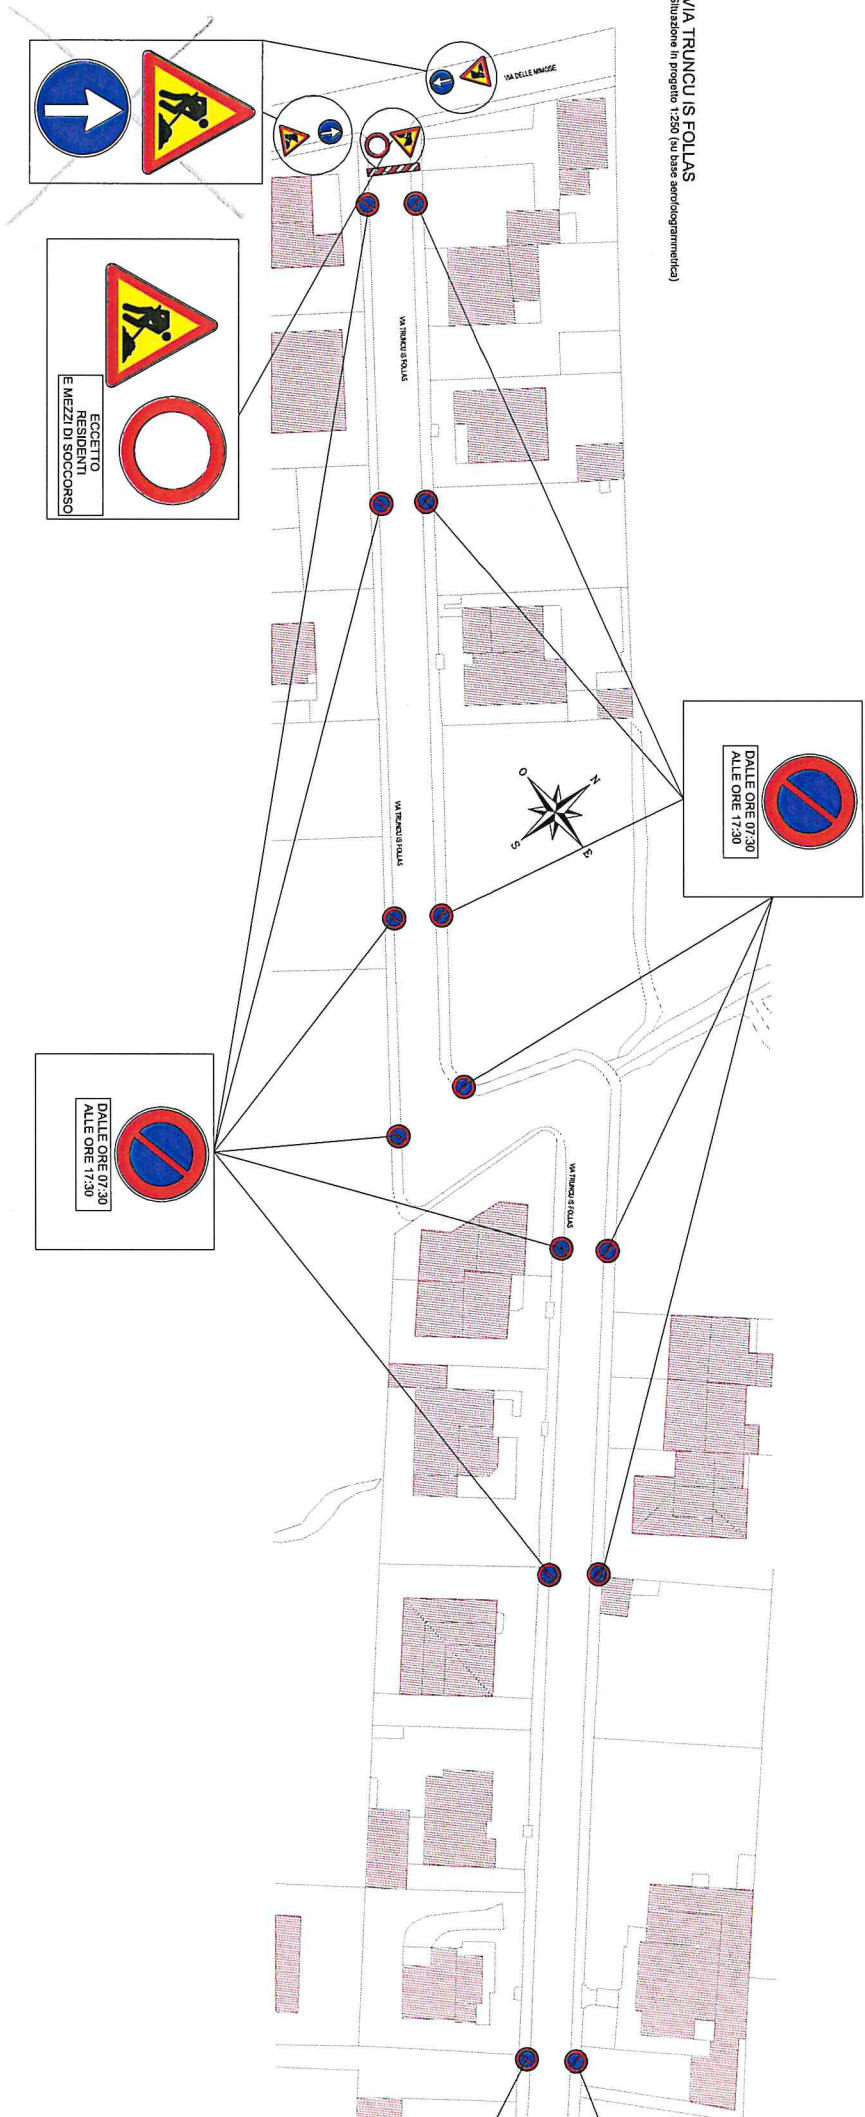

DO
VIA TRUNCU IS FOLLAS