
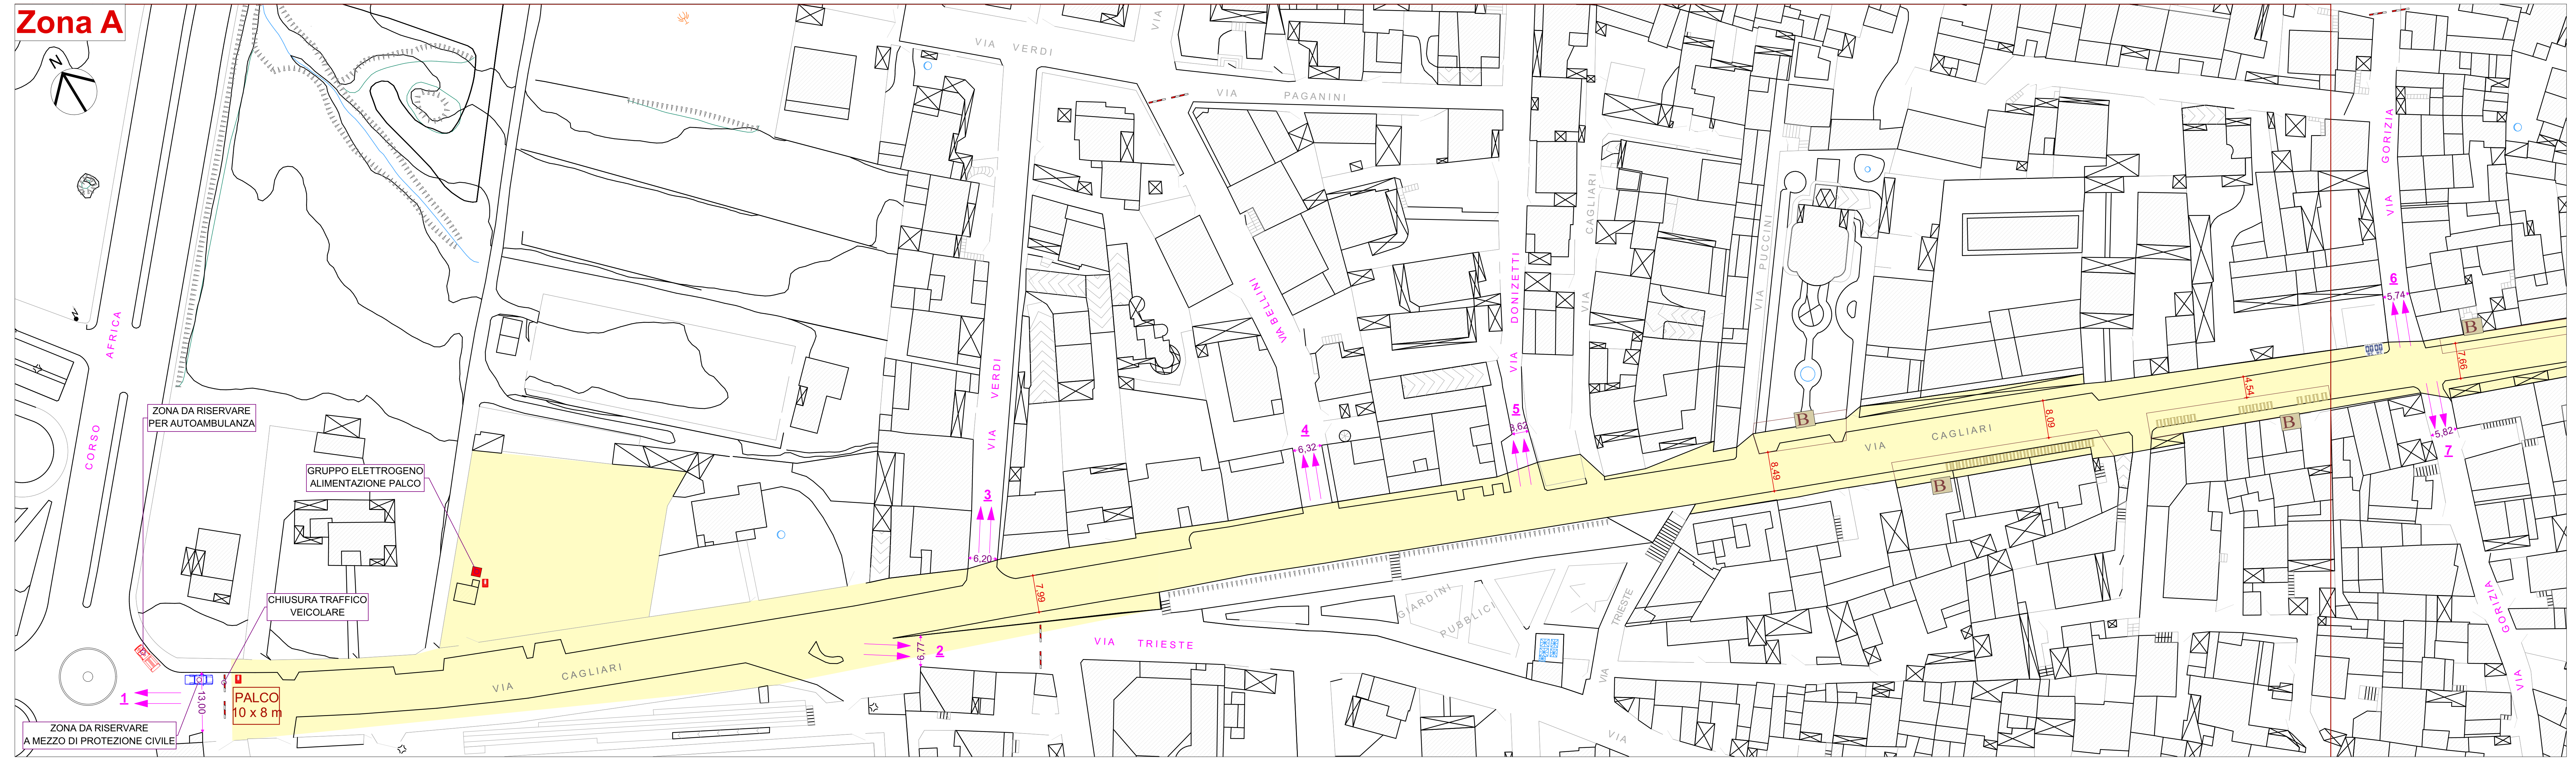


**LEGENDA - TAV.01**

- Area evento
- Mezzo protezione civile
- Autoambulanza
- Estintore
- Via di esodo
- Box bagni
- Tavoli somministrazione
- Punto somministrazione birra
- Gazebo 3m x 3m a servizio delle attività commerciali
- Trasenne chiusura traffico veicolare

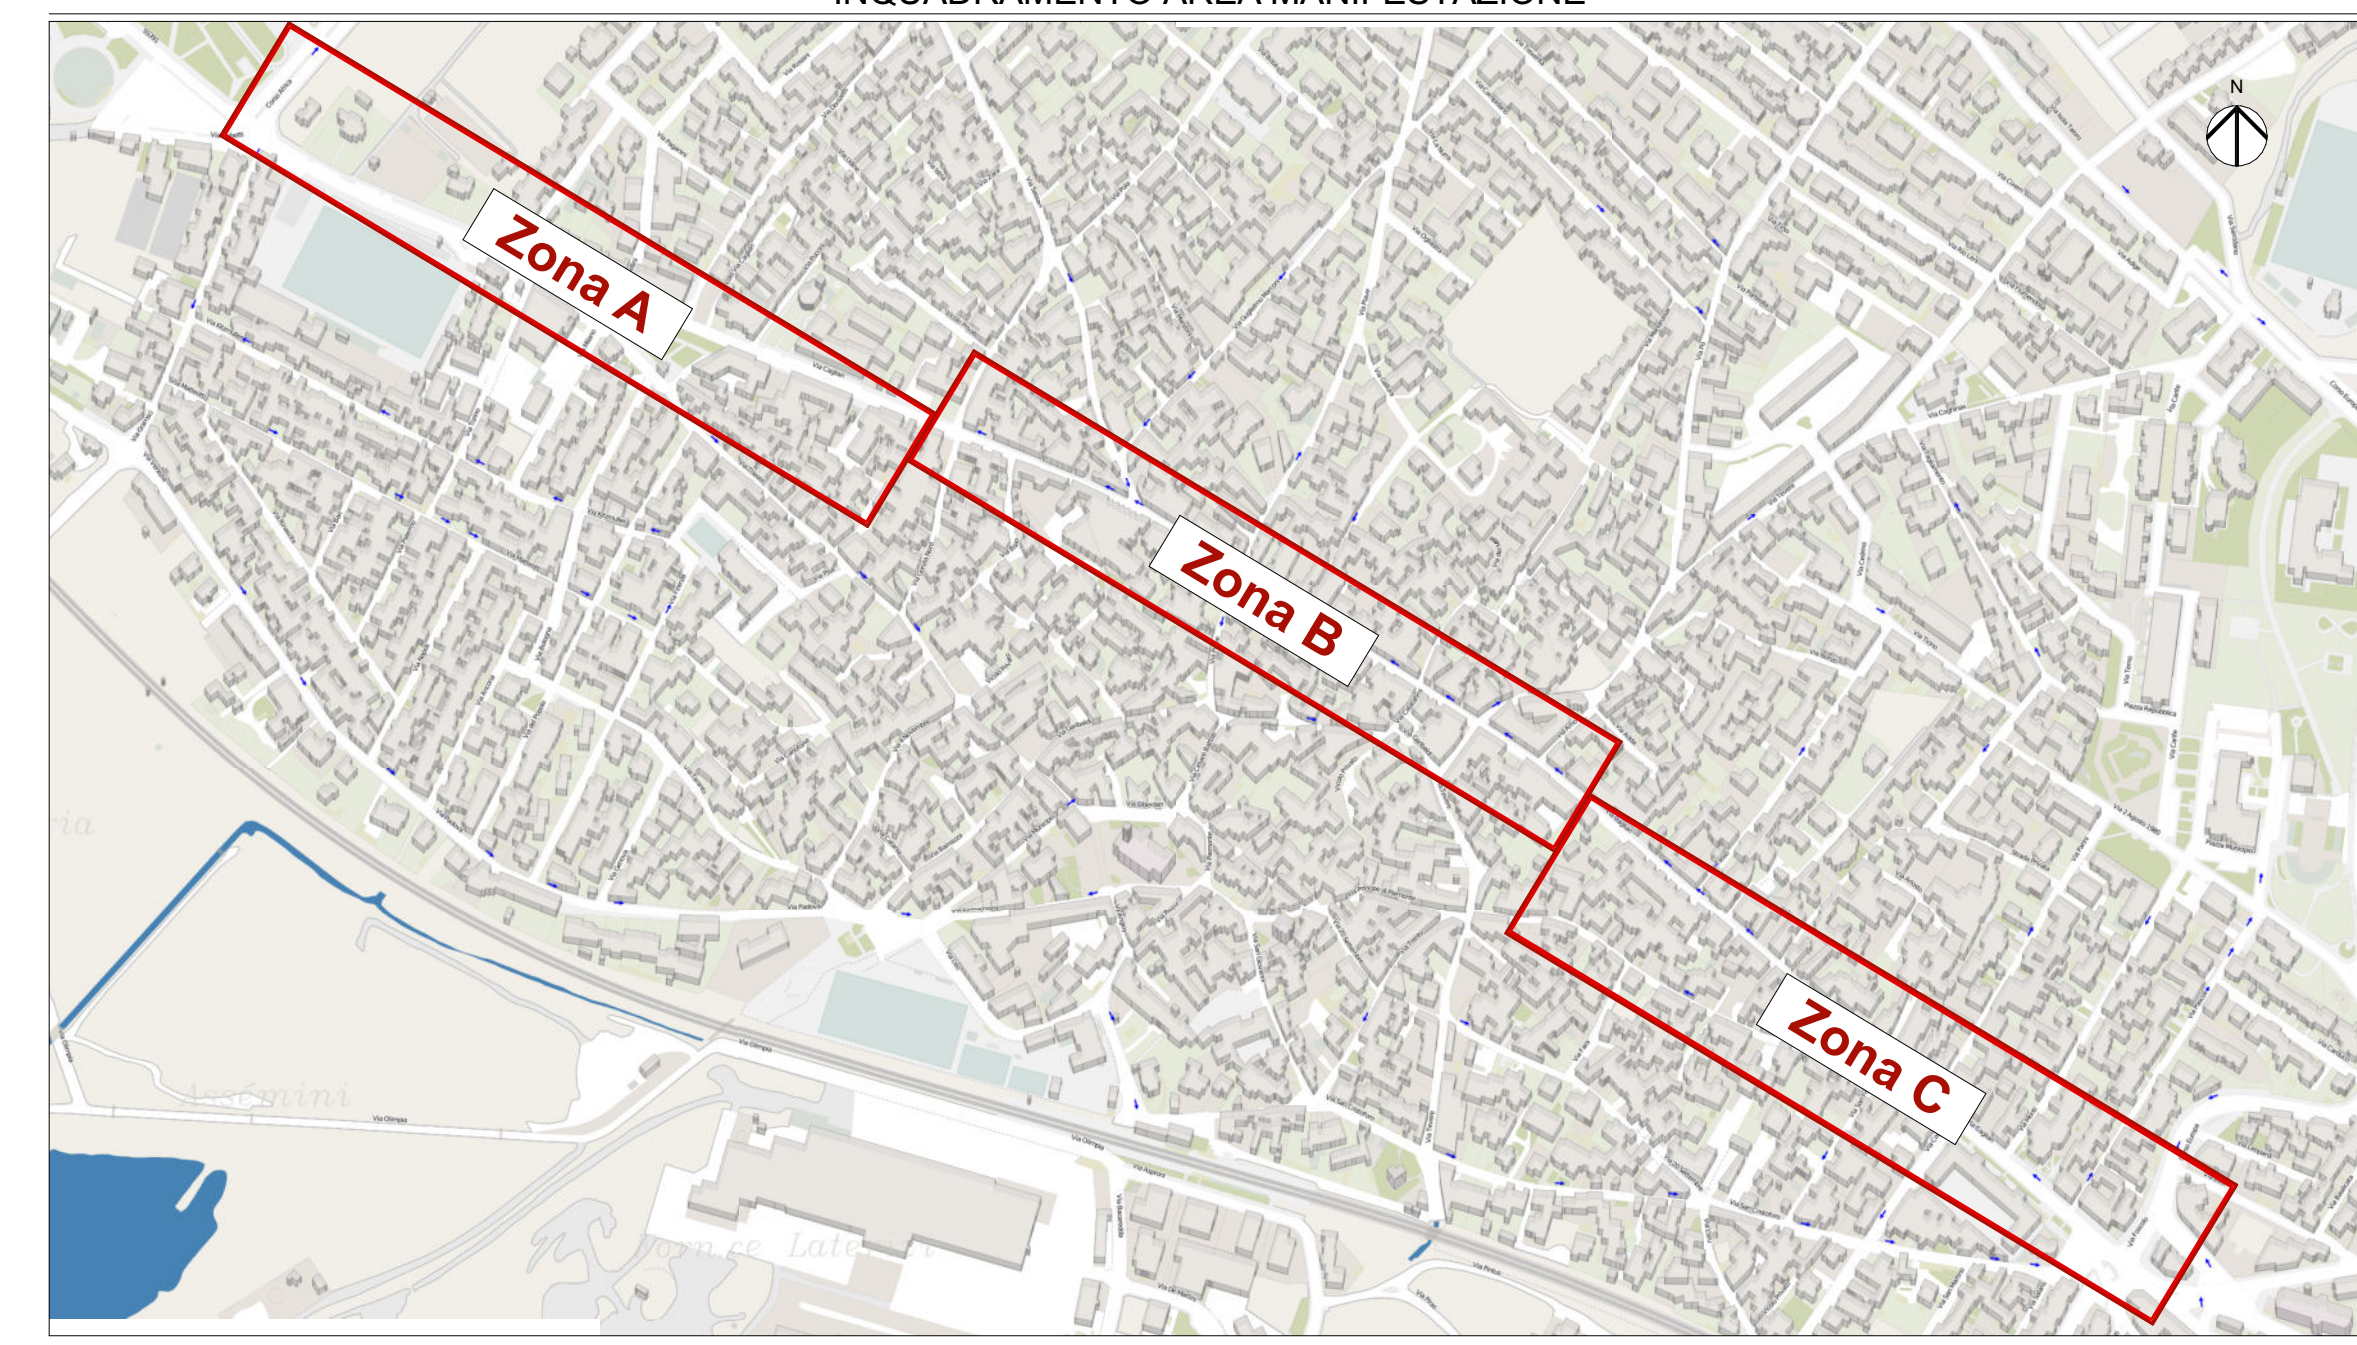

**COMUNE DI ASSEMINI**  
**AUTORIZZAZIONE ALLO SVOLGIMENTO MANIFESTAZIONE PUBBLICA PER L'EVENTO DENOMINATO "FESTA DELLA BIRRA 2023"**  
**VIA CAGLIARI**

PIANO DI SICUREZZA E GESTIONE DELLE EMERGENZE  
 TITOLO ELABORATO: **PLANIMETRIA GENERALE EVENTO - ZONA A**

TAVOLA **01** UNICA

PROGETTISTI RESPONSABILI: **Ing. Giancarlo PINTUS**      **SETTEMBRE 2023**

COMMITTENTI:  
 Associazione Turistica Pro Loco Assemini  
 P.IVA: 1103454360920  
 C.F.: 92118380929  
 via Pola 47  
 09032 - Assemini (CA) - IT

AGGIORNAMENTI		
DATA	OGGETTO REVISIONE	VERIFICATO/PROVATO
0		
1		
2		
3		

RESPONSABILE PROCEDIMENTO: