
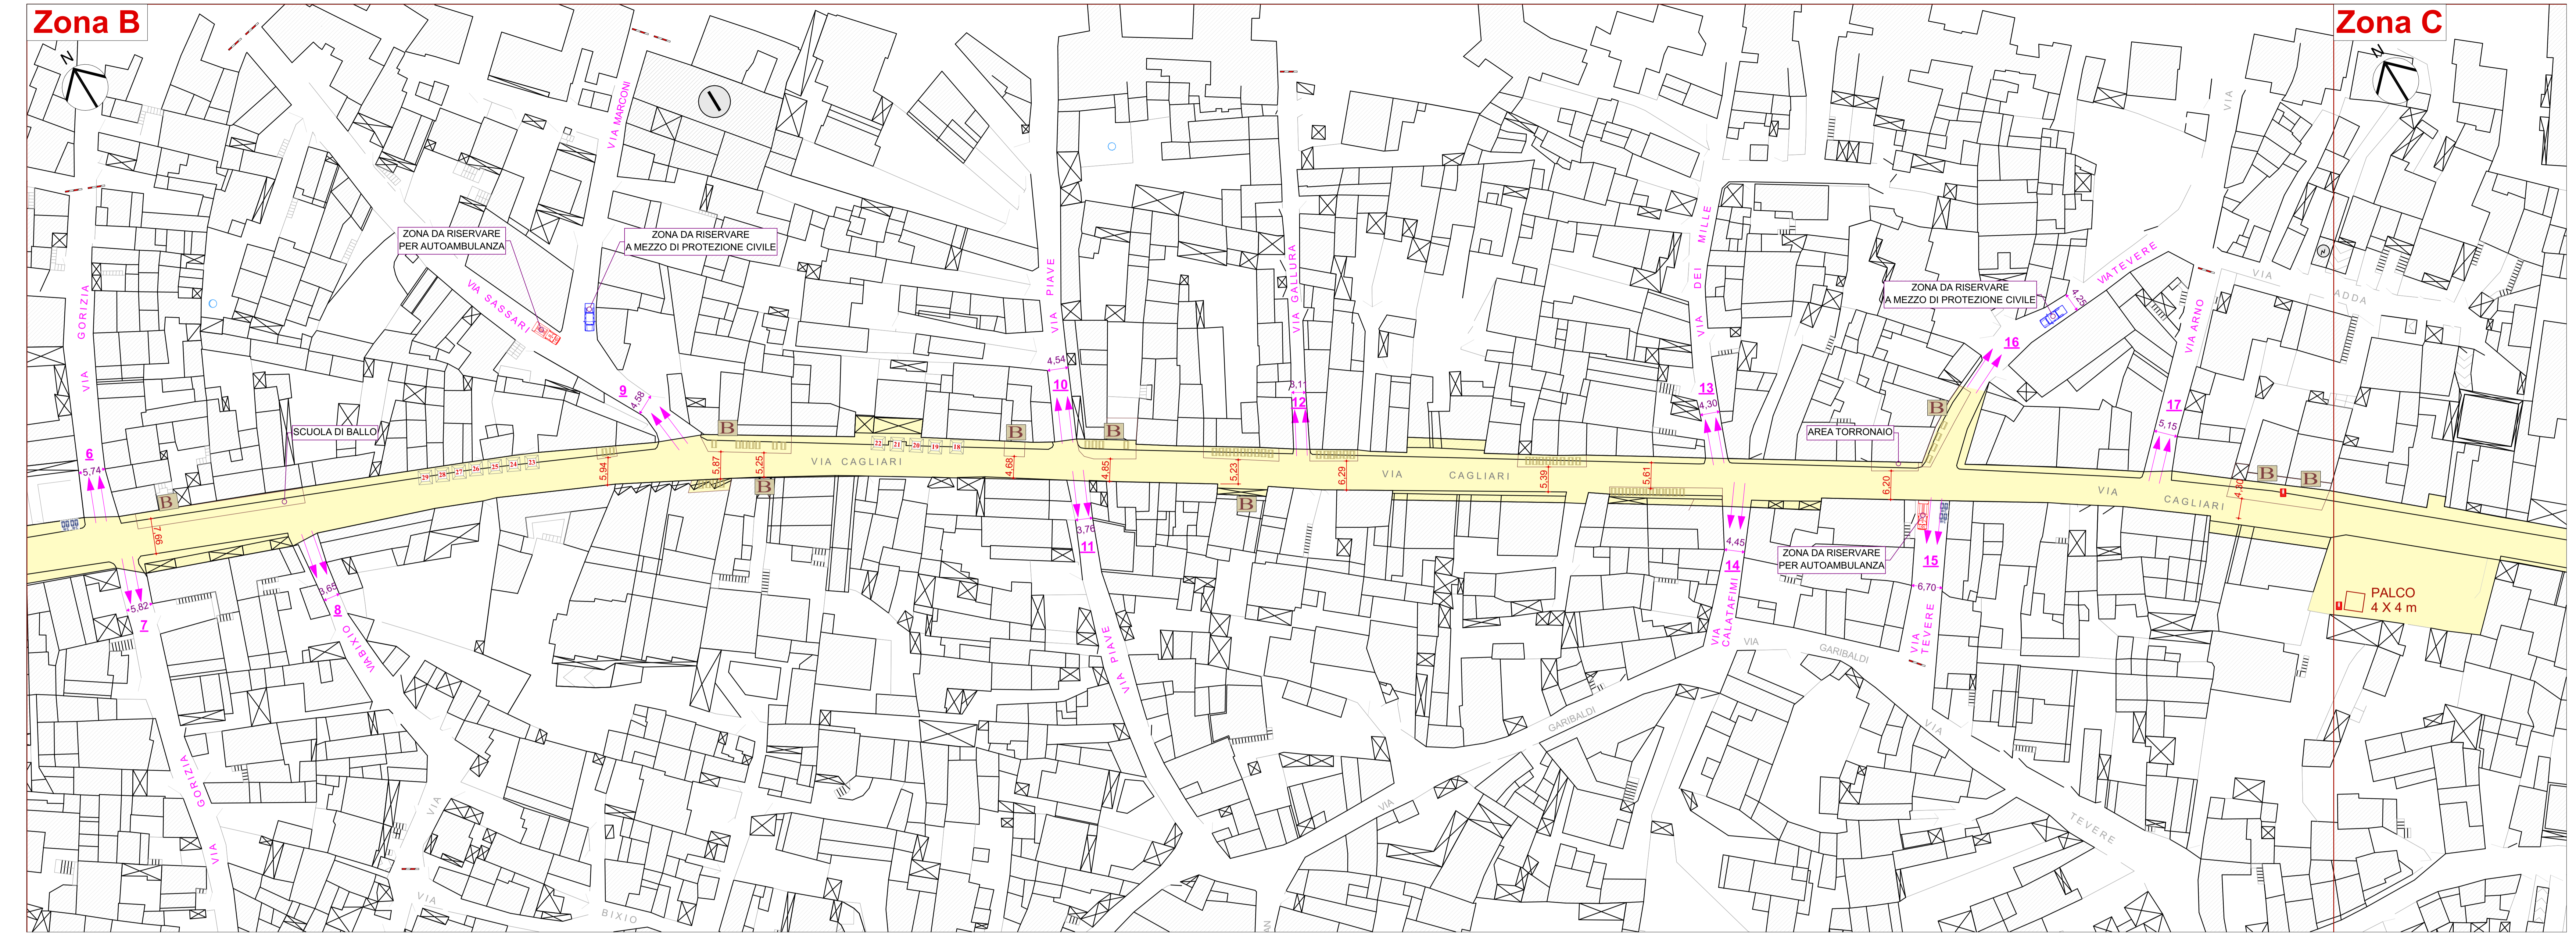


LEGENDA - TAV.02

- Area evento
- Mezzo protezione civile
- Autoambulanza
- Estintore
- Via di esodo
- Box bagni
- Tavoli somministrazione
- Punto somministrazione birra
- Gazebo 3m x 3m a servizio delle attività commerciali
- Trasenne chiusura traffico veicolare

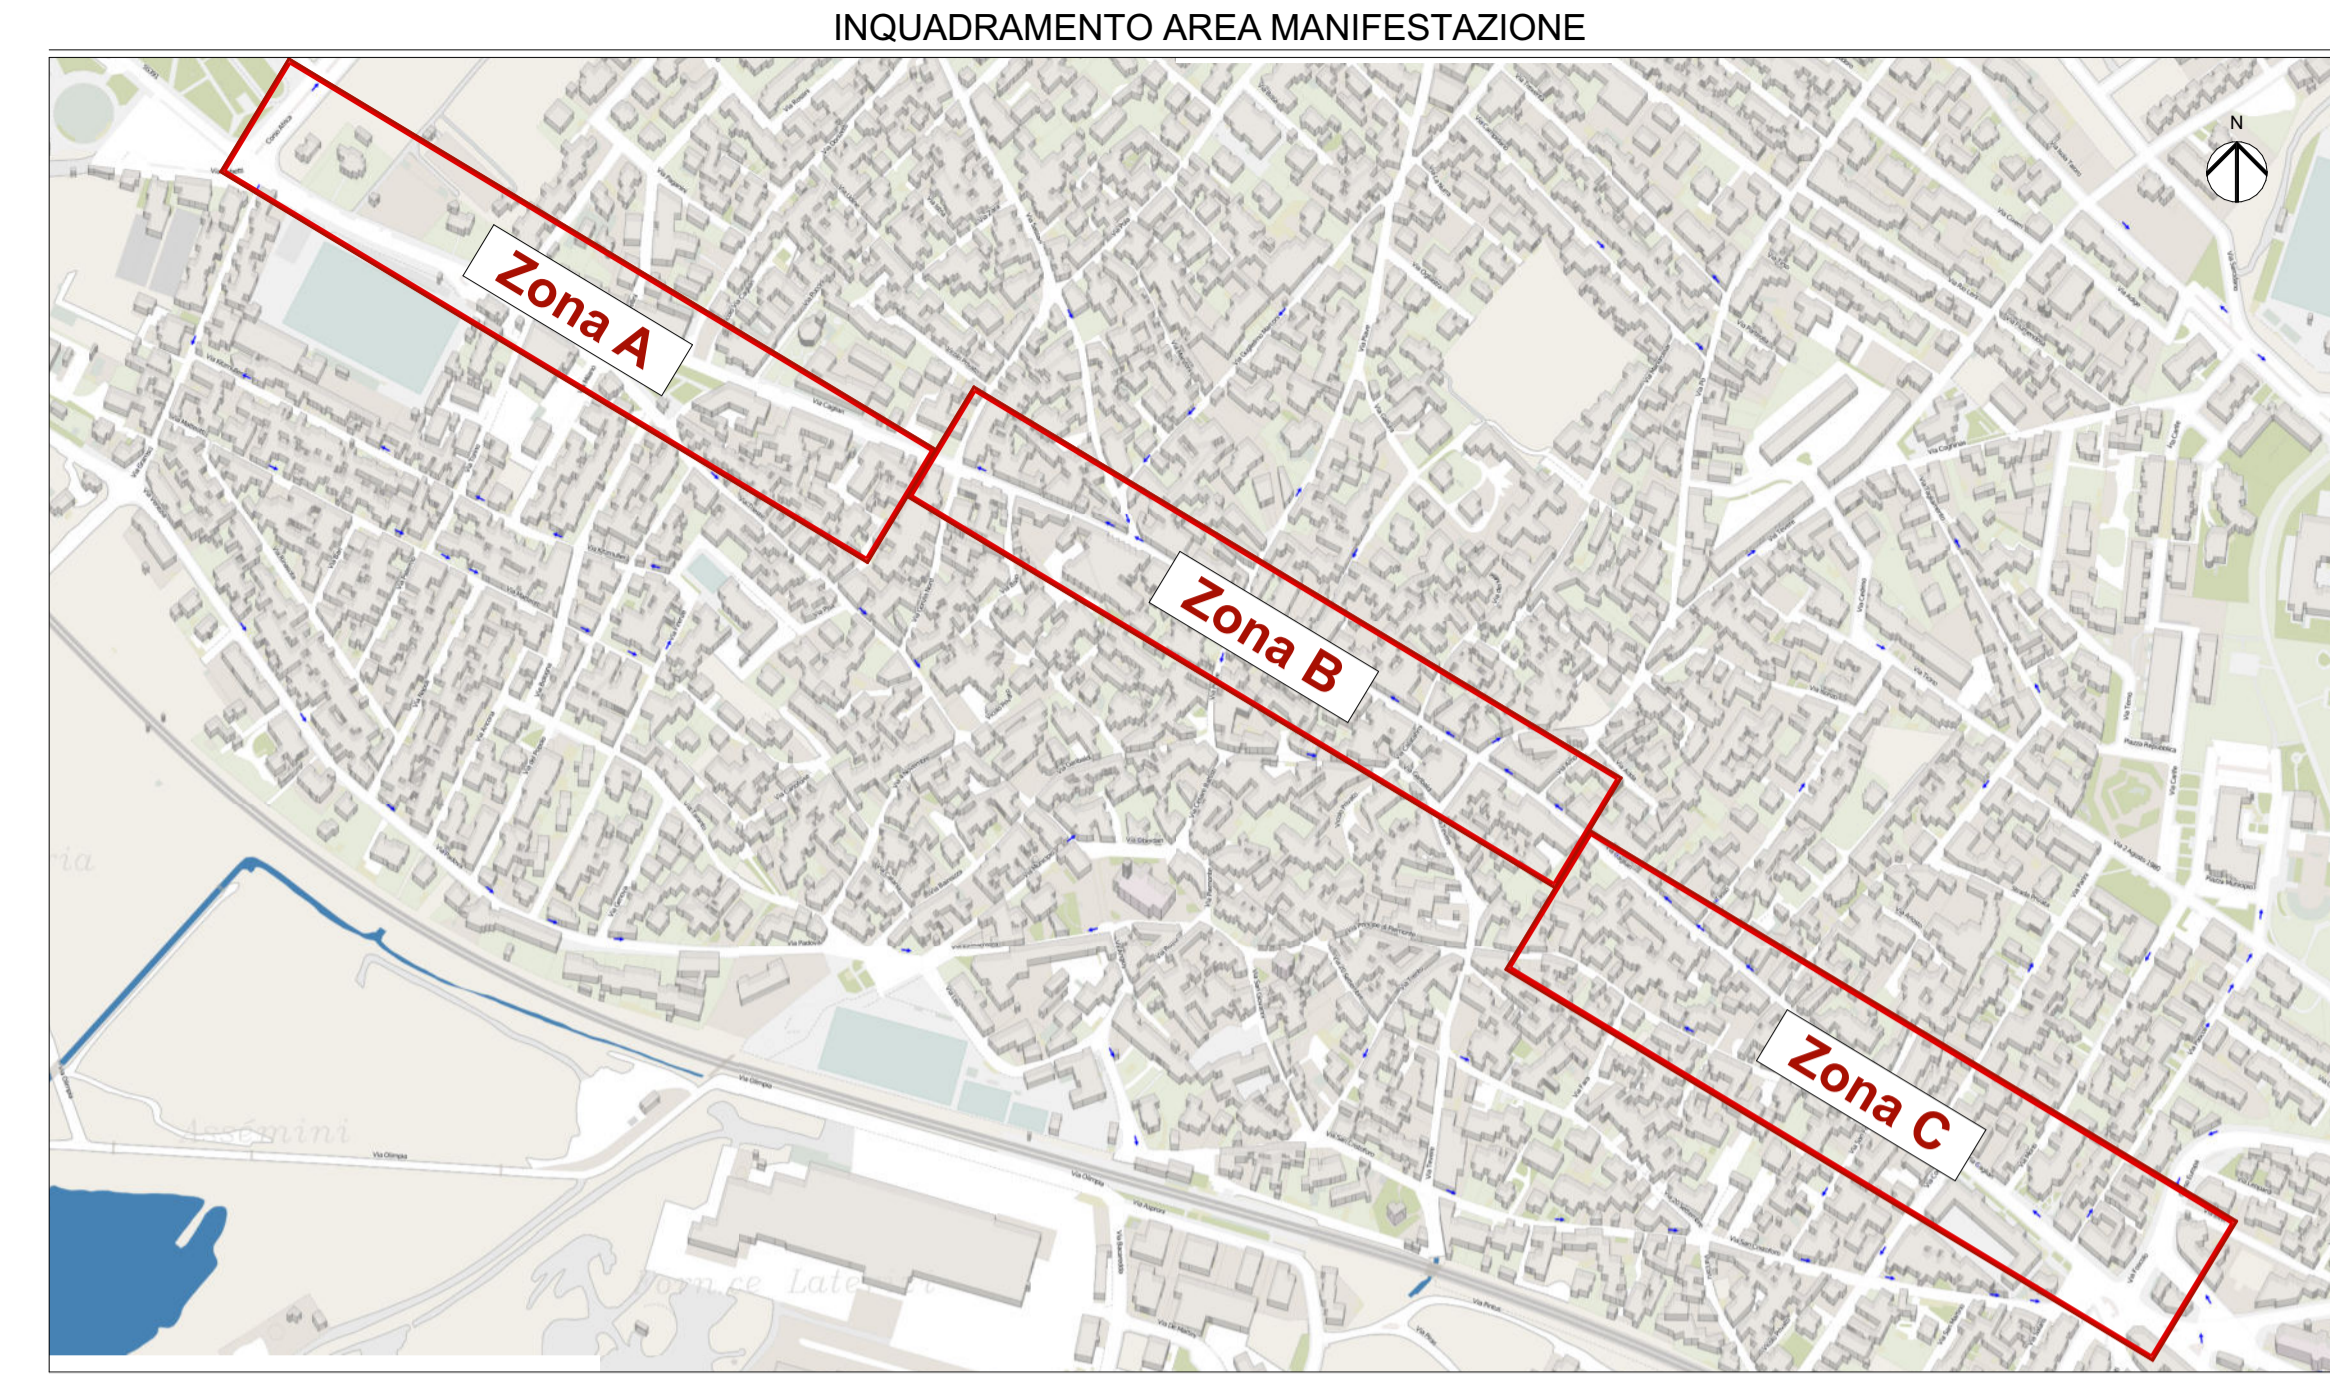

COMUNE DI ASSEMINI
 AUTORIZZAZIONE ALLO SVOLGIMENTO MANIFESTAZIONE PUBBLICA PER L'EVENTO DENOMINATO "FESTA DELLA BIRRA 2023"

VIA CAGLIARI

PIANO DI SICUREZZA E GESTIONE DELLE EMERGENZE

TITOLO ELABORATO: PLANIMETRIA GENERALE EVENTO - ZONA B

TAVOLA: 02

PROGETTISTI RESPONSABILI: Ing. Giancarlo PINTUS

SETTEMBRE 2023

COMMITTENTI: Associazione Turistica Pro Loco Assemini
 P.IVA: IT03454360920
 C.F.: 92118380929
 via Pola 47
 09032 - Assemini (CA) - IT

AGGIORNAMENTI		
DATA EMISSIONE	OGGETTO REVISIONE	VERIFICATO/PROVATO
0		
1		
2		
3		

RESPONSABILE PROCEDIMENTO: