


LEGENDA

-  Reti fognarie acque bianche con tubo in cemento ø400
-  Reti fognarie acque bianche con tubo in cemento ø800
-  Pozzetto di ispezione rete acque bianche
-  Reti fognarie acque nere con tubo in gress ø250
-  Pozzetto di ispezione rete acque nere
-  Rete idrica con pozzetti e saracinesca
-  Rete illuminazione

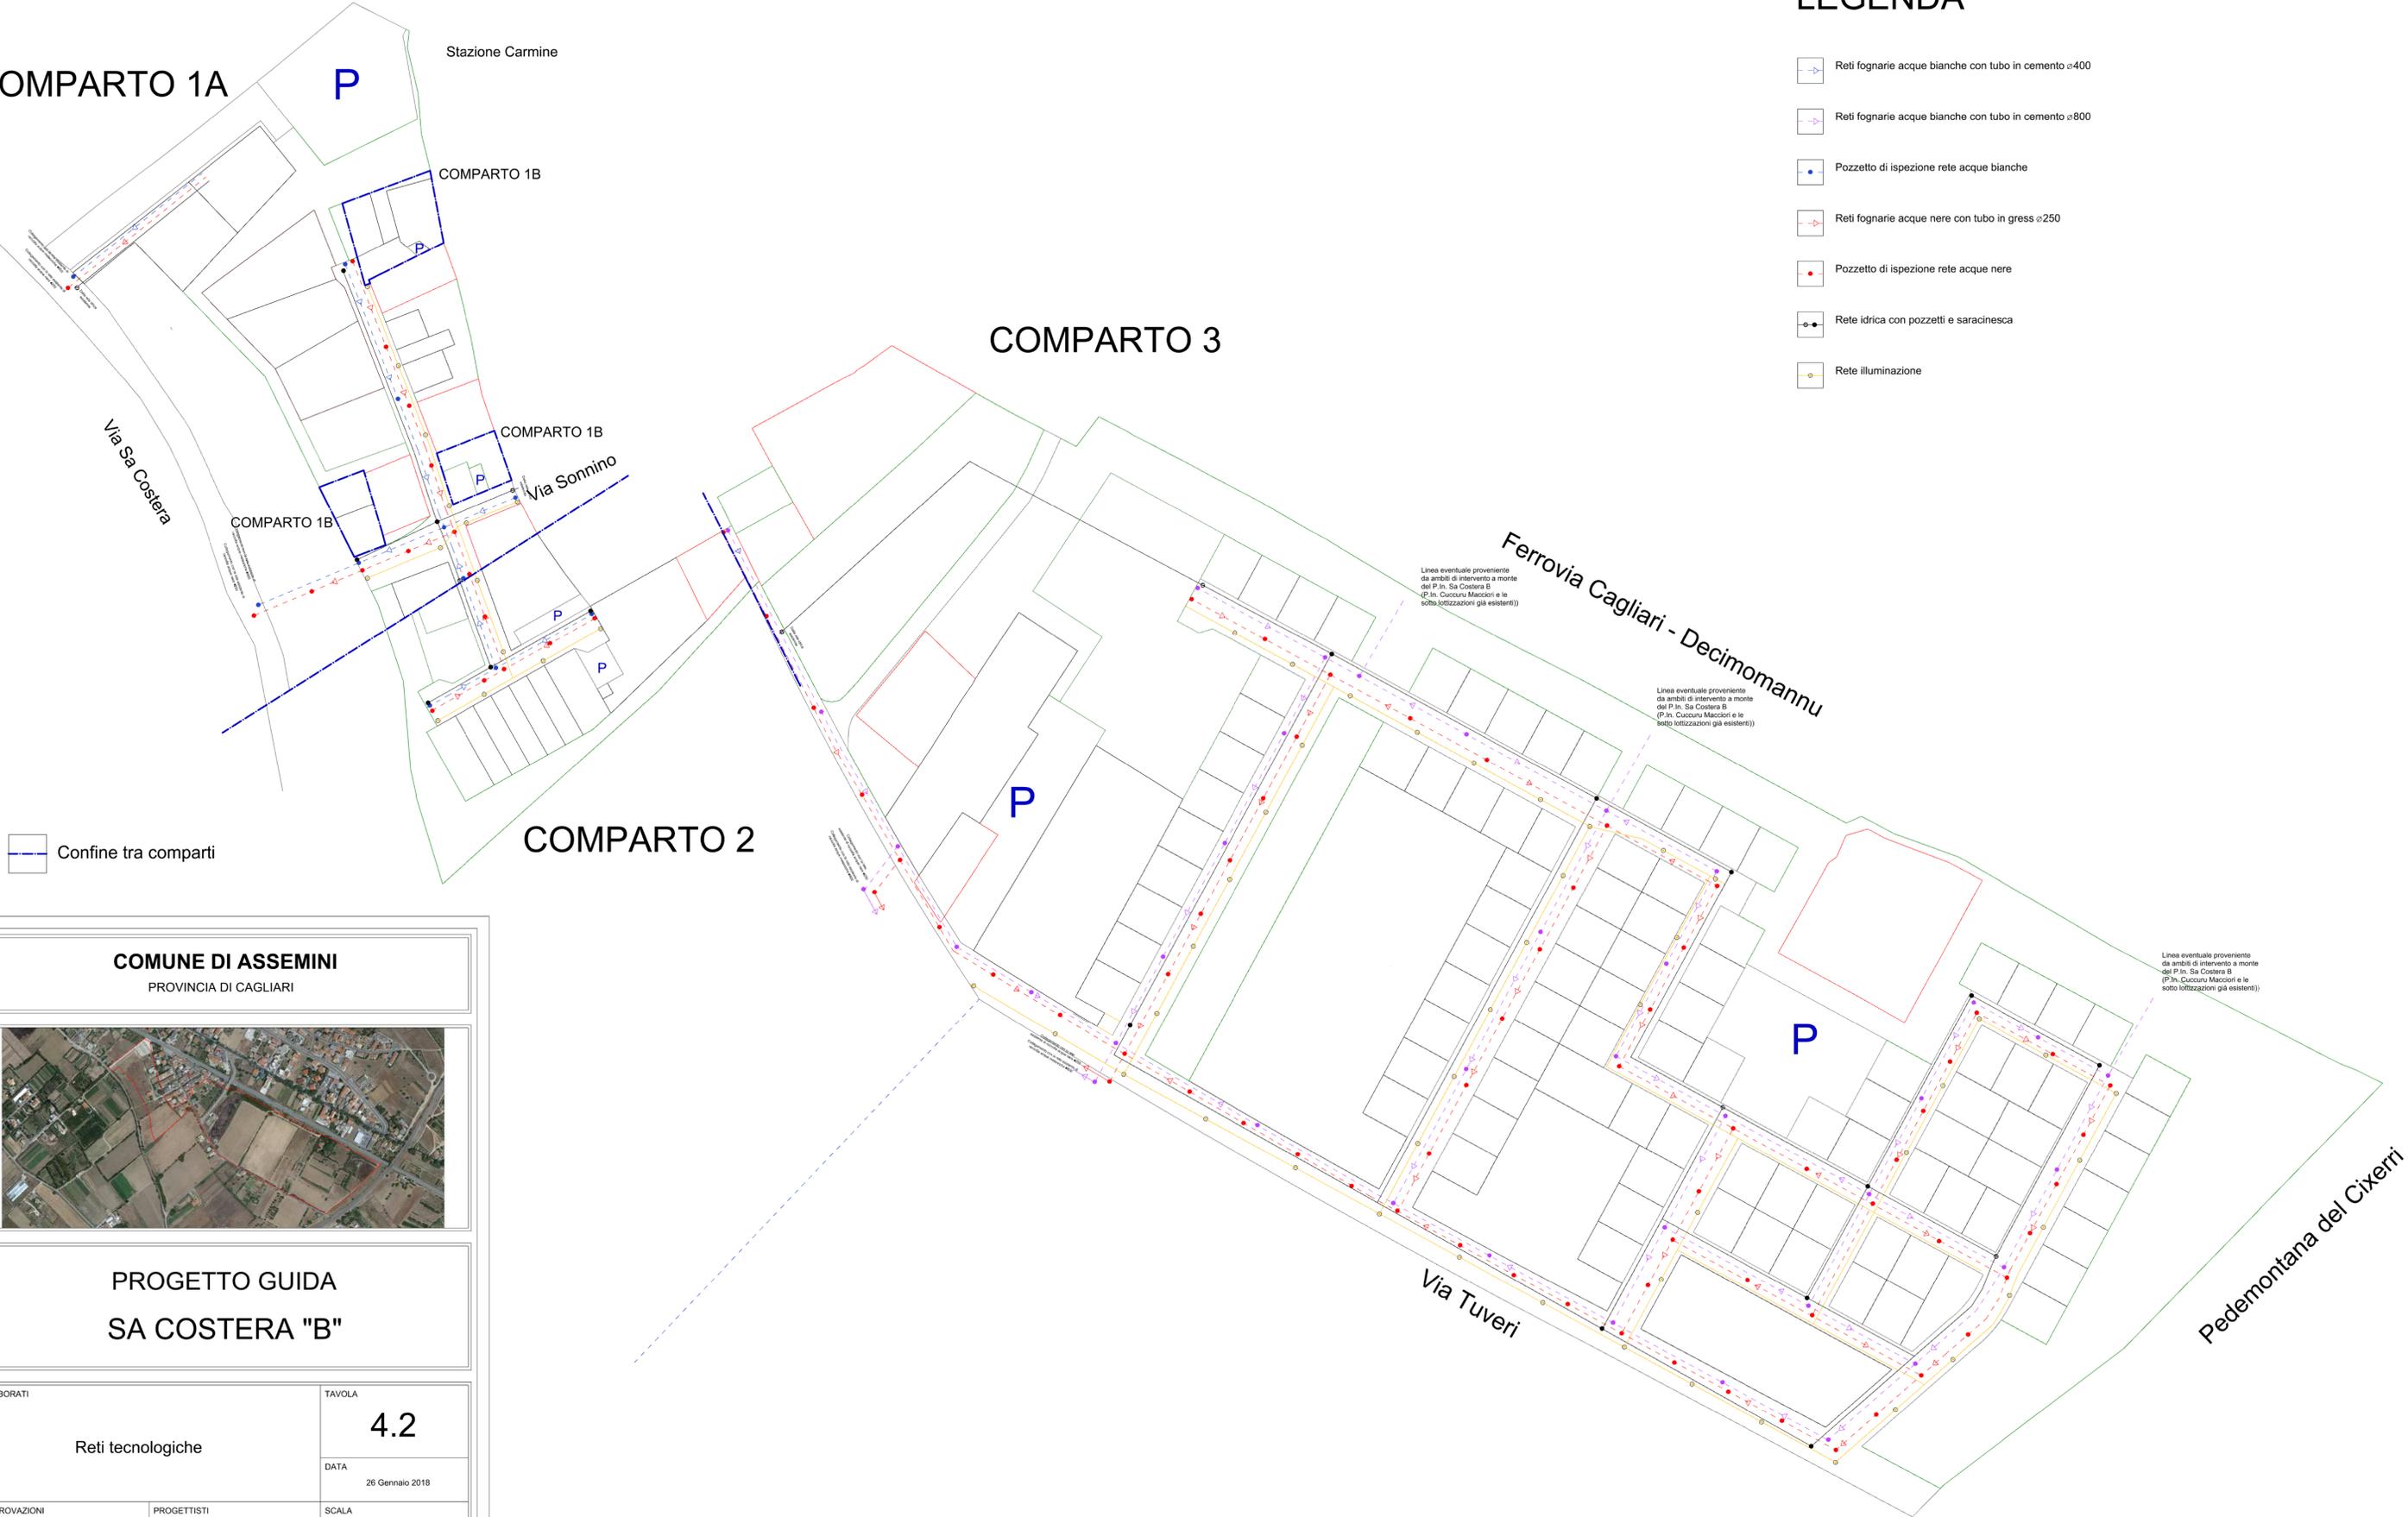

 Confine tra comparti

COMUNE DI ASSEMINI

PROVINCIA DI CAGLIARI



PROGETTO GUIDA SA COSTERA "B"

ELABORATI		TAVOLA
Reti tecnologiche		4.2
		DATA
		26 Gennaio 2018
APPROVAZIONI	PROGETTISTI	SCALA
	IL TECNICO Dott. Ing. Gianluigi Corongiu	1:1000
	COLLABORATORI Dott.ssa Arch. Giulia Biancu	