Inquadramento generale COMPARTO 1A
scala 1:500

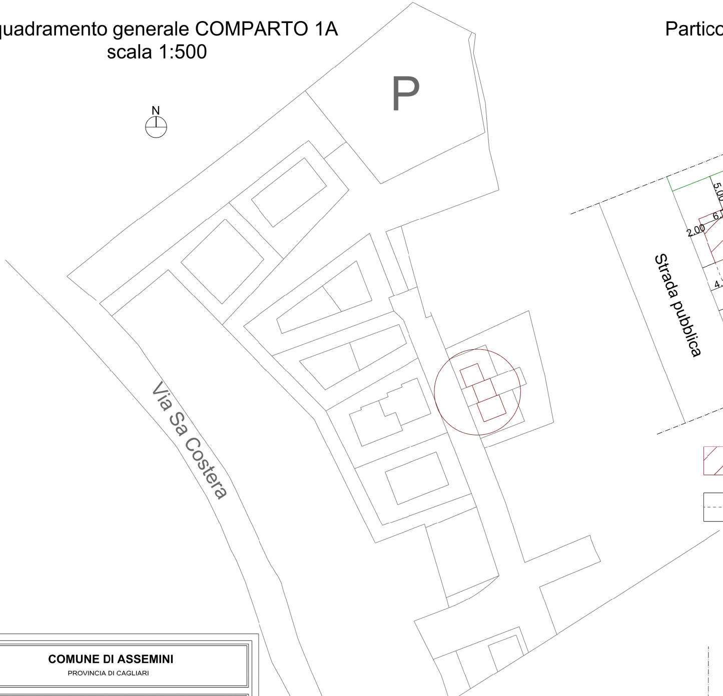
P
N
Via Sa Costera

Particolare inquadramento
scala 1:200

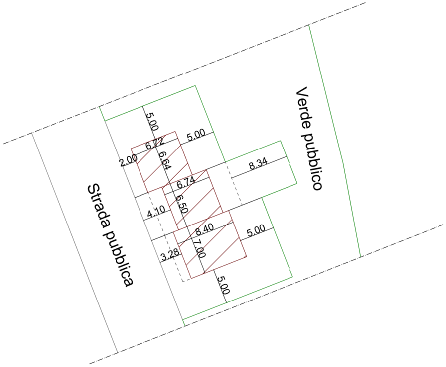
Strada pubblica
Verde pubblico
5.00
6.72
6.64
5.00
2.00
8.34
6.74
6.50
4.10
8.40
7.00
5.00
3.28
5.00

▨ Residenziale privato - Tipologia edilizia a schiera

┄ Perimetro inscrittore

Planimetria piano terra
scala 1:100

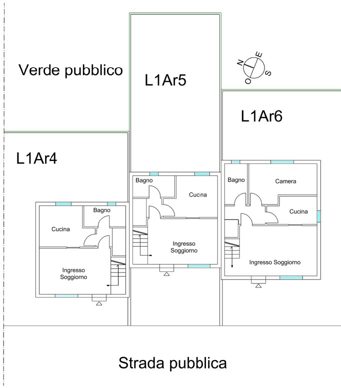
Verde pubblico
L1Ar5
L1Ar6
L1Ar4
N
E
S
O
Bagno
Cucina
Ingresso Soggiorno
Bagno
Cucina
Ingresso Soggiorno
Bagno
Camera
Cucina
Ingresso Soggiorno
Strada pubblica

COMUNE DI ASSEMINI
PROVINCIA DI CAGLIARI

PROGETTO GUIDA
SA COSTERA "B"

ELABORATI
Tipologie edilizie residenziali
COMPARTO 1A

TAVOLA
6.1a

DATA
26 Gennaio 2018

APPROVAZIONI

PROGETTISTI
IL TECNICO
Dott. Ing. Gianluigi Corongiu

COLLABORATORI
Dott.ssa Arch. Giulia Biancu

SCALA
VARIE

Prospetto fronte strada
scala 1:100

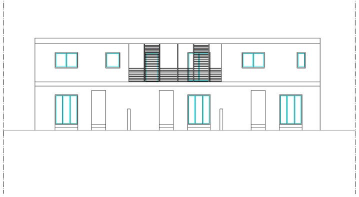

Planimetria piano primo
scala 1:100

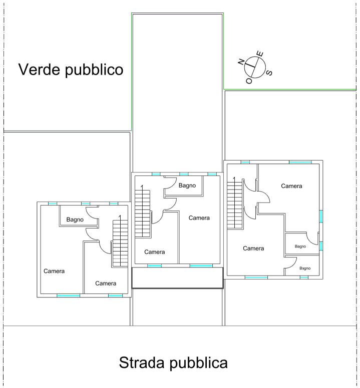
Verde pubblico
N
E
S
O
Bagno
Camera
Camera
Bagno
Camera
Camera
Camera
Camera
Bagno
Bagno
Strada pubblica

Pianta delle coperture
scala 1:100

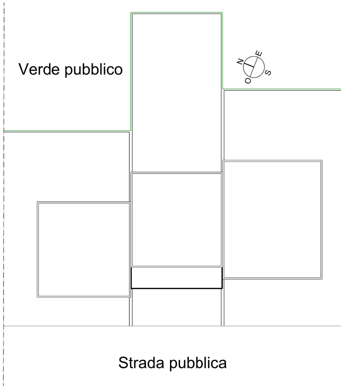
Verde pubblico
N
E
S
O
Strada pubblica

Inquadramento generale COMPARTO 1A
scala 1:500

Particolare inquadramento
scala 1:200

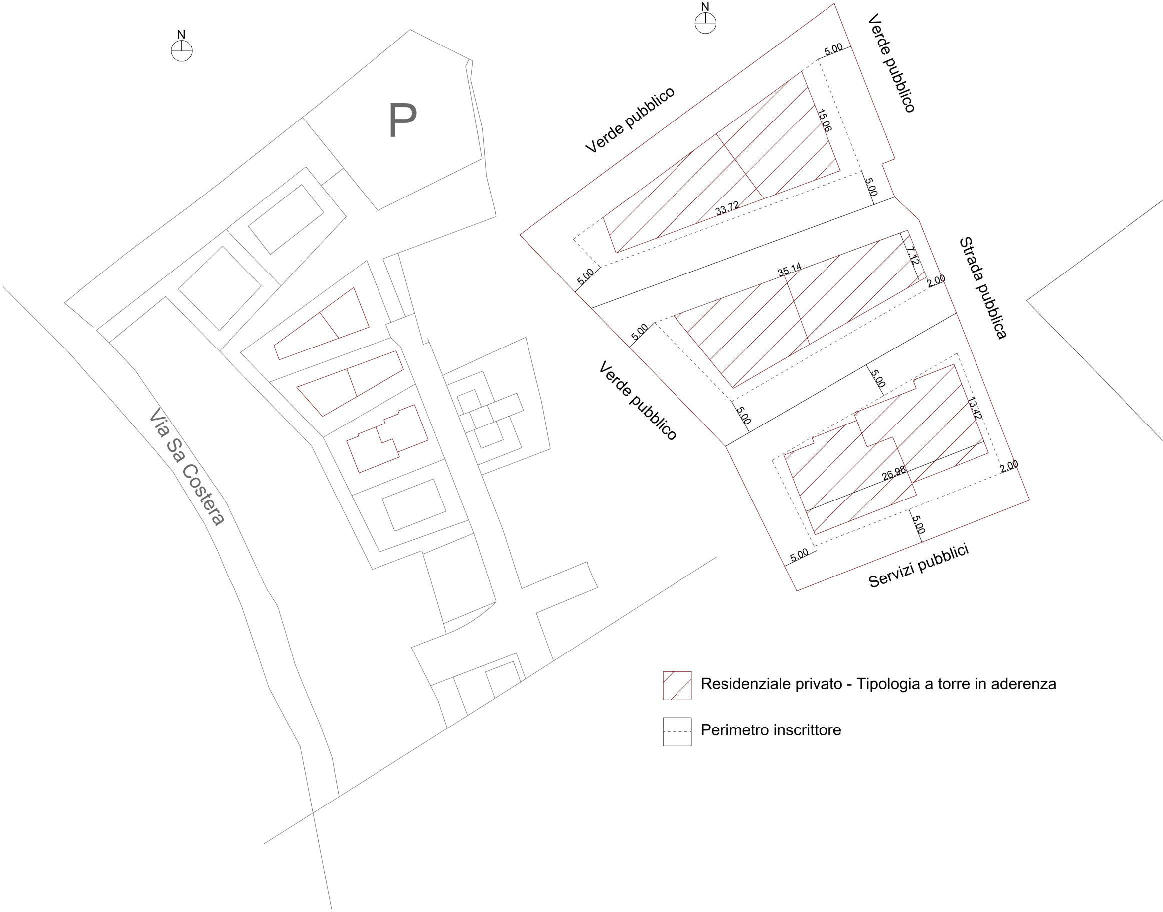
N
P
Via Sa Costera
N
Verde pubblico
Verde pubblico
Verde pubblico
Strada pubblica
Servizi pubblici
5.00
15.06
33.72
5.00
5.00
7.12
35.14
2.00
5.00
5.00
5.00
13.42
26.98
2.00
5.00
5.00
▨ Residenziale privato - Tipologia a torre in aderenza
Perimetro inscrittore

Planimetrie piano terra
scala 1:100

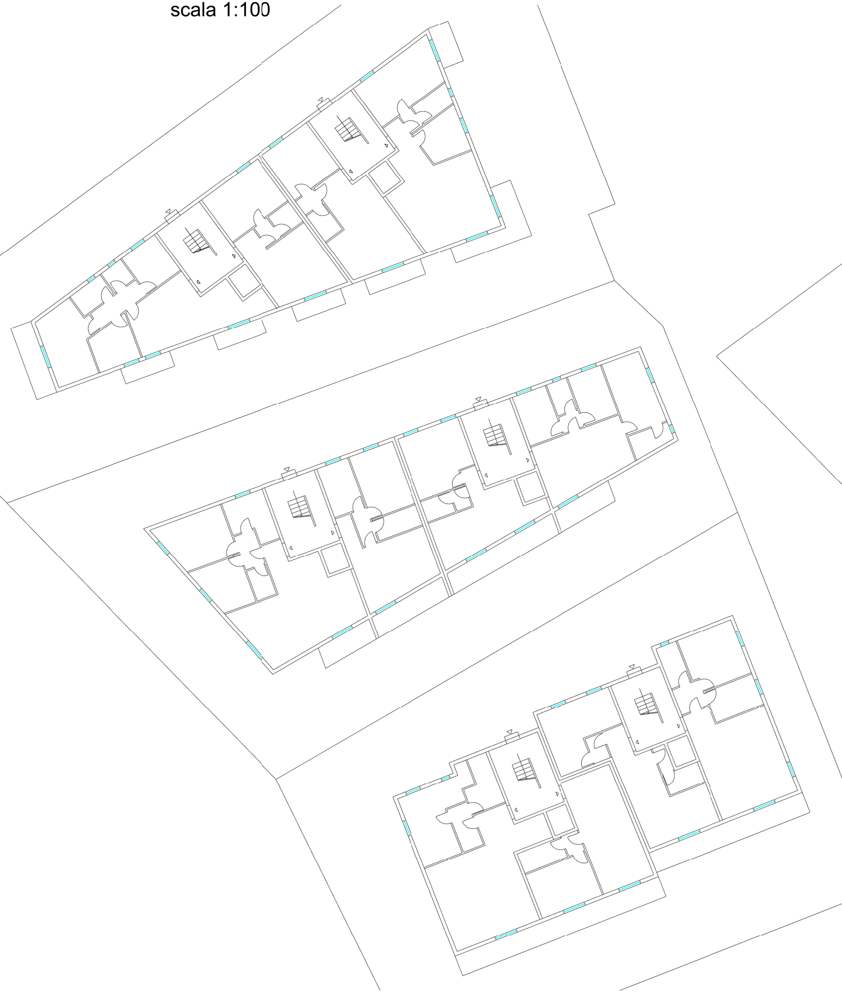

Planimetrie piano tipo
scala 1:100

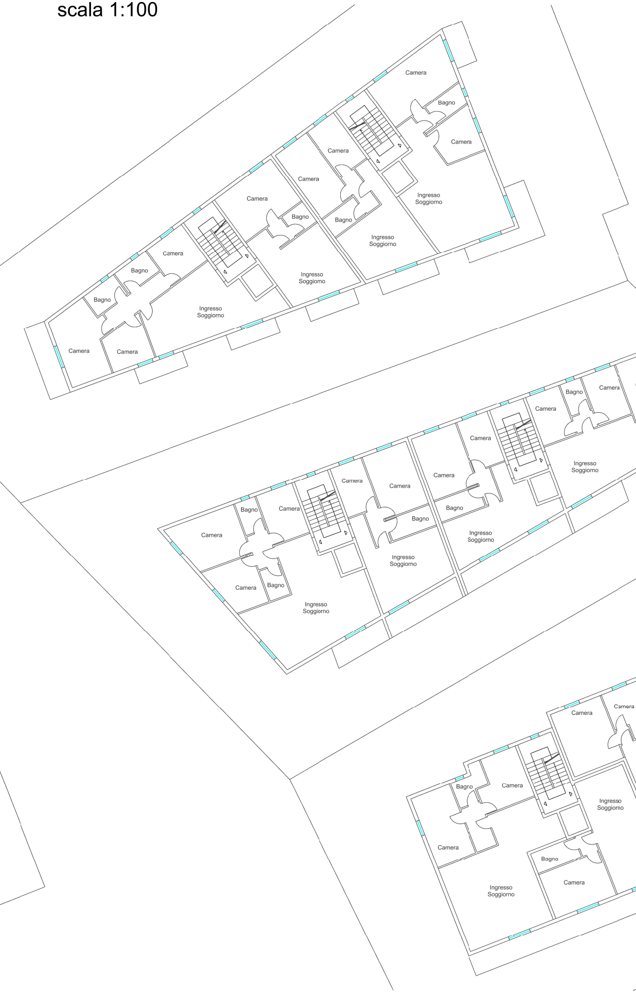
Camera
Bagno
Camera
Camera
Camera
Bagno
Bagno
Ingresso Soggiorno
Ingresso Soggiorno
Camera
Bagno
Ingresso Soggiorno
Camera
Bagno
Bagno
Camera
Camera
Ingresso Soggiorno
Camera
Bagno
Camera
Camera
Ingresso Soggiorno
Camera
Camera
Bagno
Bagno
Ingresso Soggiorno
Camera
Camera
Bagno
Camera
Bagno
Ingresso Soggiorno
Camera
Bagno
Camera
Ingresso Soggiorno
Camera
Camera
Bagno
Camera
Camera
Ingresso Soggiorno
Bagno
Camera
Ingresso Soggiorno

Piante delle coperture
scala 1:100

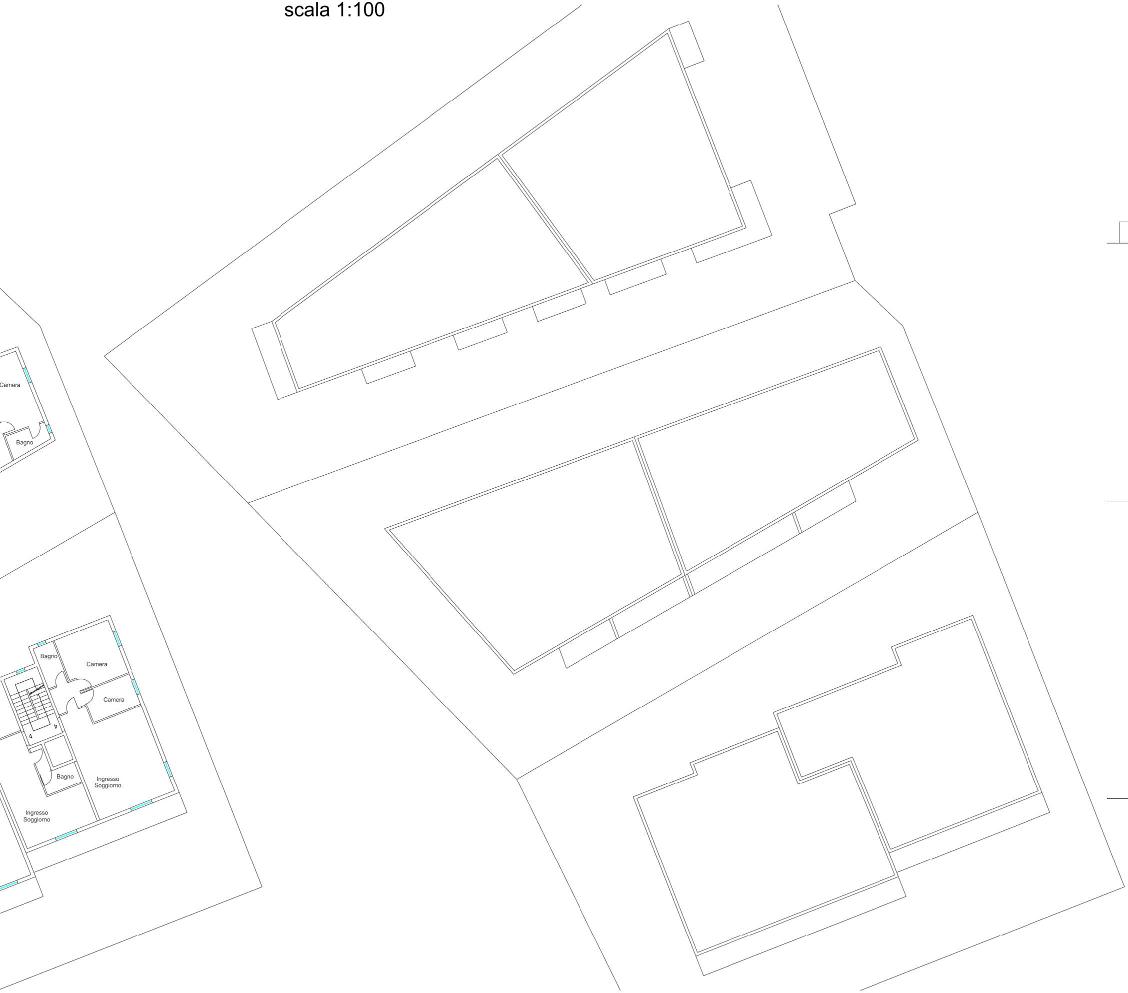
Camera
Bagno
Bagno
Camera
Camera
Bagno
Ingresso Soggiorno
Ingresso Soggiorno

Prospetti fronte strada
scala 1:100

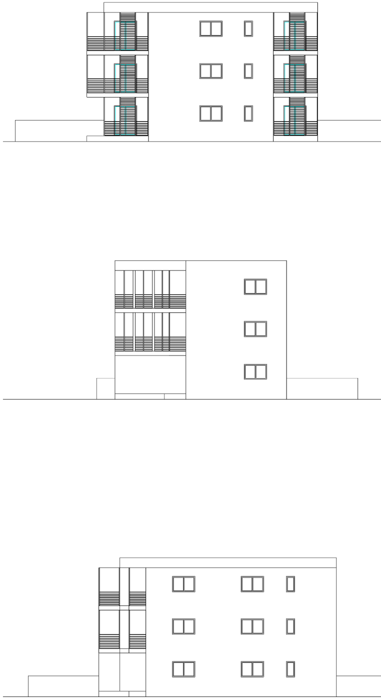

Inquadramento generale COMPARTO 1A
scala 1:500

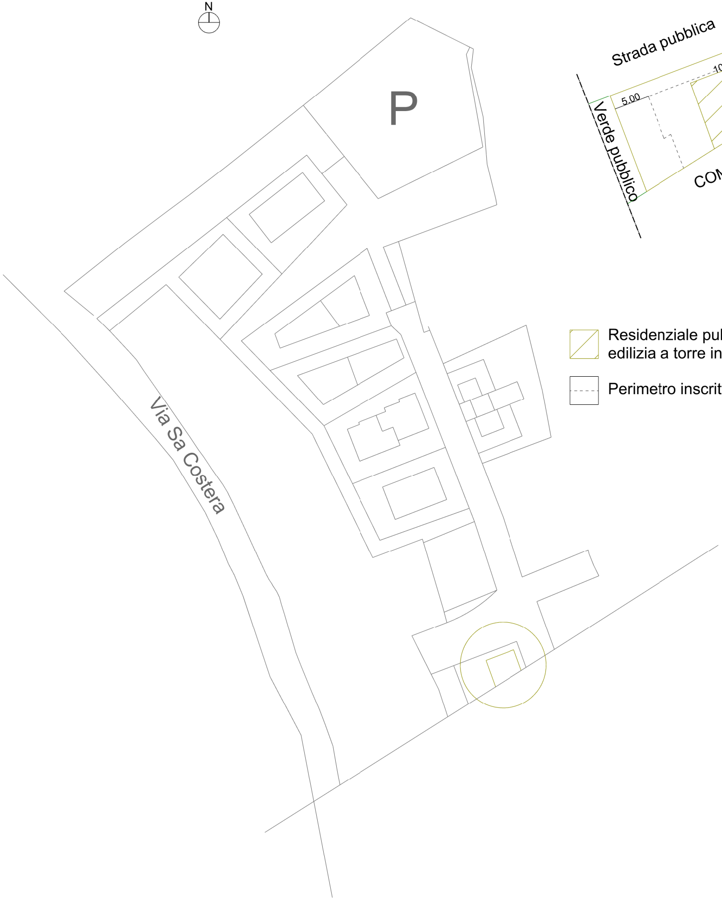
N
P
Via Sa Costera

Particolare inquadramento
scala 1:200

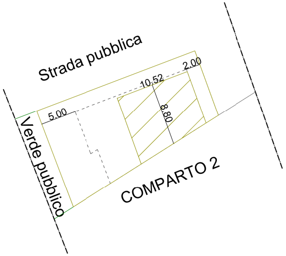
Strada pubblica
2.00
10.52
5.00
8.80
Verde pubblico
COMPARTO 2

▨ Residenziale pubblico - Tipologia edilizia a torre in aderenza

⬚ Perimetro inscrittore

Planimetria piano terra
scala 1:100

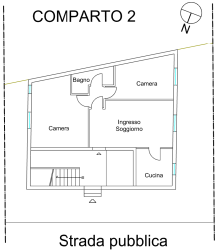
COMPARTO 2
N
Bagno
Camera
Camera
Ingresso
Soggiorno
Cucina
Strada pubblica

Planimetria piano primo
scala 1:100

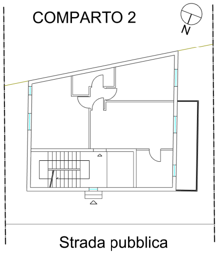
COMPARTO 2
N
Strada pubblica

Planimetria piano secondo
scala 1:100

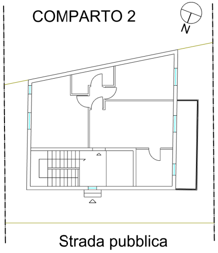
COMPARTO 2
N
Strada pubblica

Pianta delle coperture
scala 1:100

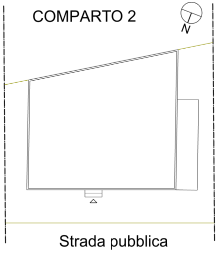
COMPARTO 2
N
Strada pubblica

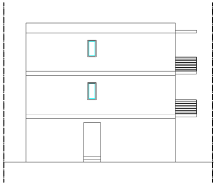Prospetto fronte strada
scala 1:100