## Inquadramento generale COMPARTO 1B
scala 1:500

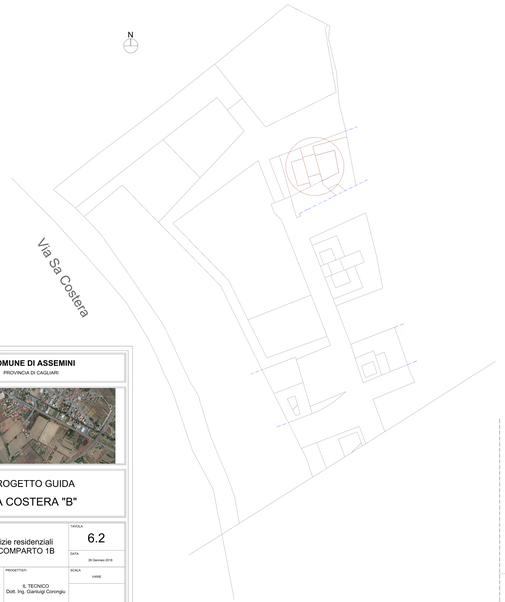


## Particolare inquadramento
scala 1:200

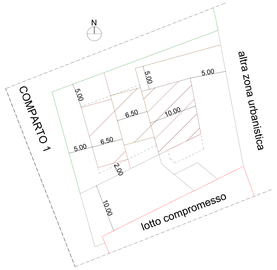


Servizi Generali - Tipologia edilizia a torre in aderenza

Servizi connessi - Tipologia edilizia a torre in aderenza

Residenziale privato - Tipologia edilizia a torre in aderenza

Perimetro inscrittore

## Prospetto fronte strada
scala 1:100

## Planimetria piano terra
scala 1:100

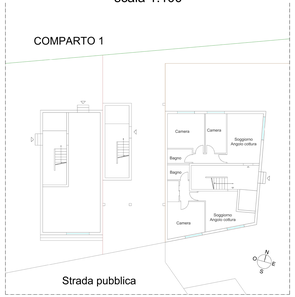


## Planimetria piano primo
scala 1:100

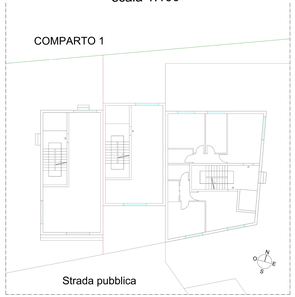


## Planimetria piano secondo
scala 1:100

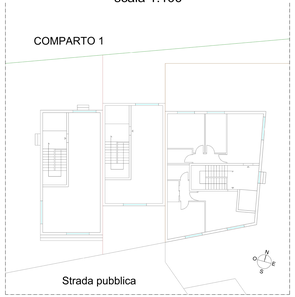


## Pianta delle coperture
scala 1:100

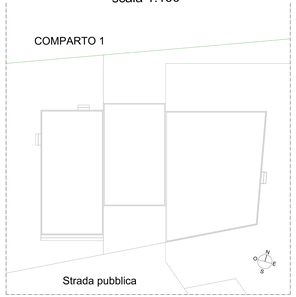


**COMUNE DI ASSEMINI**
PROVINCIA DI CAGLIARI

PROGETTO GUIDA

SA COSTERA "B"

| | |
|---|---|
| ELABORATI<br>Tipologie edilizie residenziali e dei servizi COMPARTO 1B | TAVOLA<br>6.2 |
| | DATA<br>26 Gennaio 2018 |
| APPROVAZIONI / PROGETTISTI<br>IL TECNICO<br>Dott. Ing. Gianluigi Cerrangia<br>COLLABORATORI<br>Dott.ssa Arch. Giulia Bianco | SCALA<br>VARIE |

## Inquadramento generale COMPARTO 1B
scala 1:500

## Particolare inquadramento
scala 1:200

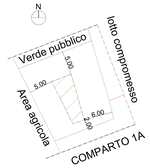


Residenziale pubblica - Tipologia edilizia isolata

Perimetro inscrittore

## Planimetria piano terra
scala 1:100

## Pianta delle coperture
scala 1:100

## Prospetto fronte strada
scala 1:100