Inquadramento generale COMPARTO 3
scala 1:500

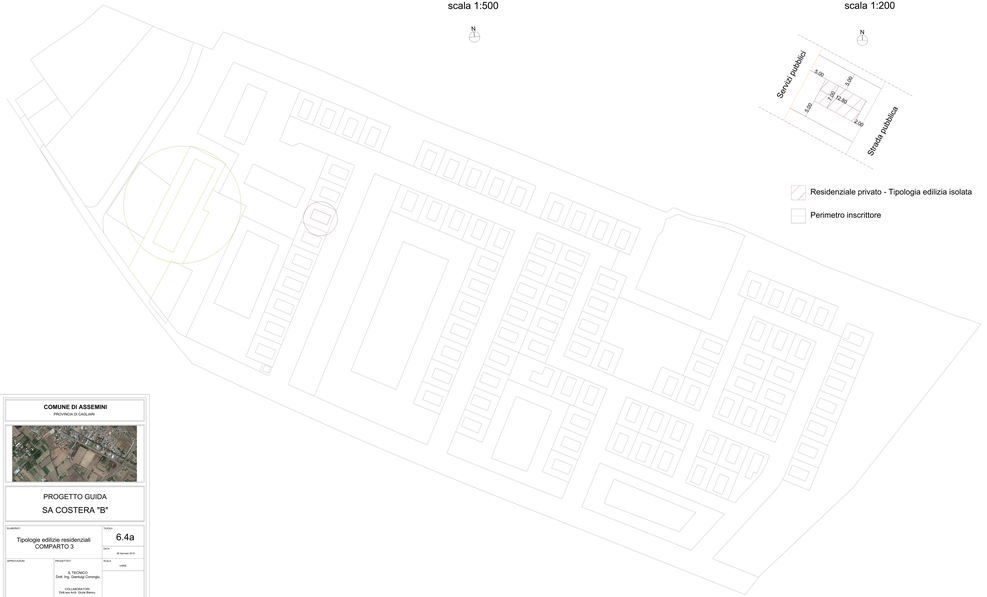

Particolare inquadramento
scala 1:200

Residenziale privato - Tipologia edilizia isolata

Perimetro inscrittore

Planimetria piano terra
scala 1:100

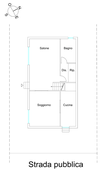

Planimetria piano primo
scala 1:100

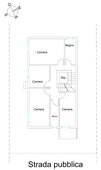

Planimetria piano ultimo
scala 1:100

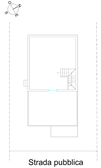

Pianta delle coperture
scala 1:100

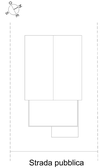

Prospetto fronte strada
scala 1:100

Particolare inquadramento
scala 1:200

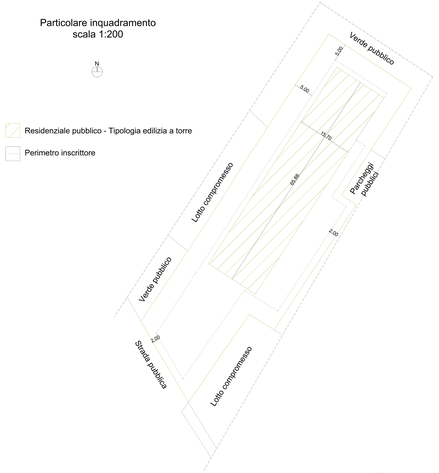

Residenziale pubblico - Tipologia edilizia a torre

Perimetro inscrittore

Prospetto fronte strada
scala 1:100

Planimetria piano terra
scala 1:100

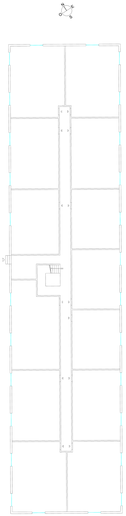

Planimetria piano primo
scala 1:100

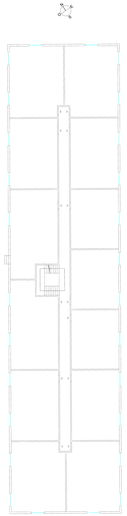

Planimetria piano ultimo
scala 1:100

Pianta delle coperture
scala 1:100

COMUNE DI ASSEMINI
PROVINCIA DI CAGLIARI

PROGETTO GUIDA
SA COSTERA "B"

ELABORATO: Tipologie edilizie residenziali COMPARTO 3	TAVOLA: 6.4a
	DATA: 20 Gennaio 2016
APPROVAZIONE:	PROGETTISTI: IL TECNICO Dott. Ing. Gianluigi Corongiu COLLABORATORI Dott.ssa Arch. Giulia Balacci	SCALA: vari