Inquadramento generale COMPARTO 3
scala 1:500

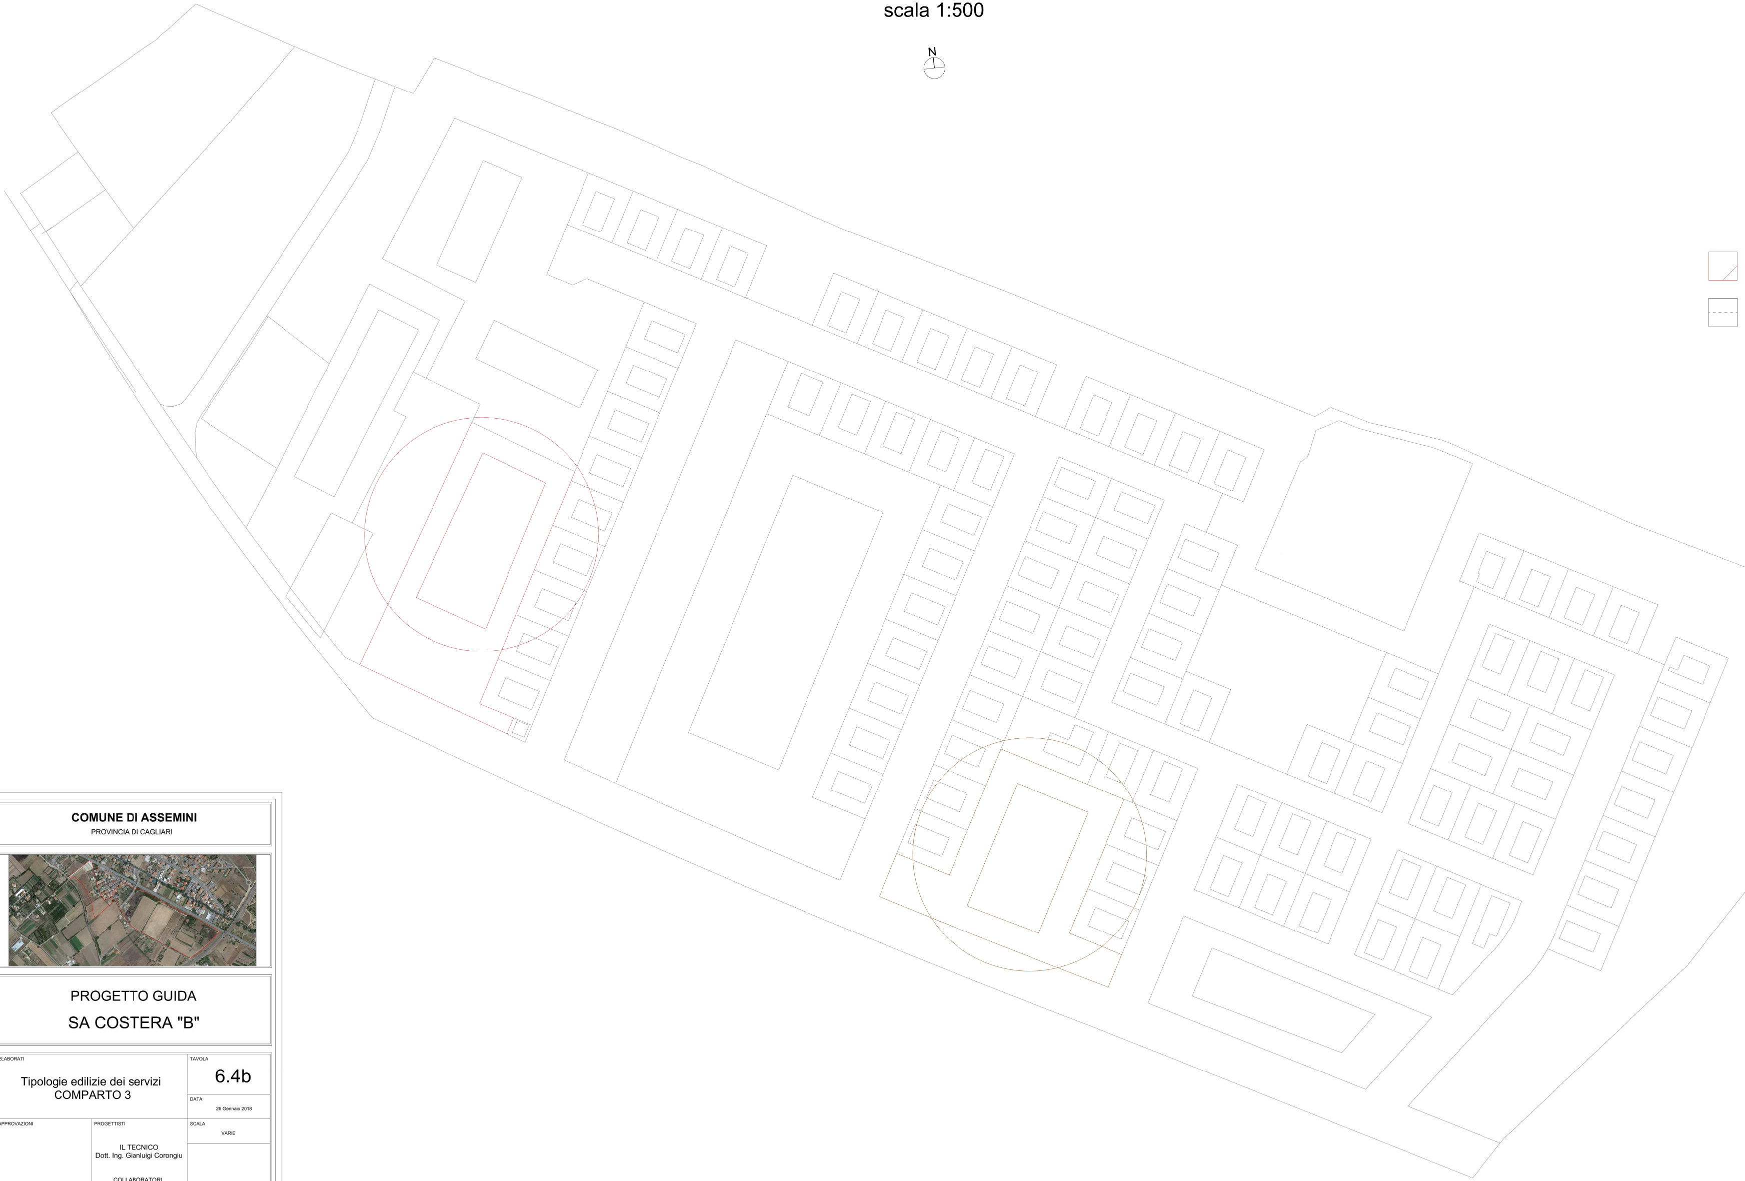

COMUNE DI ASSEMINI
PROVINCIA DI CAGLIARI

PROGETTO GUIDA
SA COSTERA "B"

ELABORATI
Tipologie edilizie dei servizi
COMPARTO 3

TAVOLA
6.4b

DATA
26 Gennaio 2018

APPROVAZIONI

PROGETTISTI
IL TECNICO
Dott. Ing. Gianluigi Corongiu

COLLABORATORI
Dott.ssa Arch. Giulia Biancu

SCALA
VARIE

Particolare inquadramento
scala 1:200

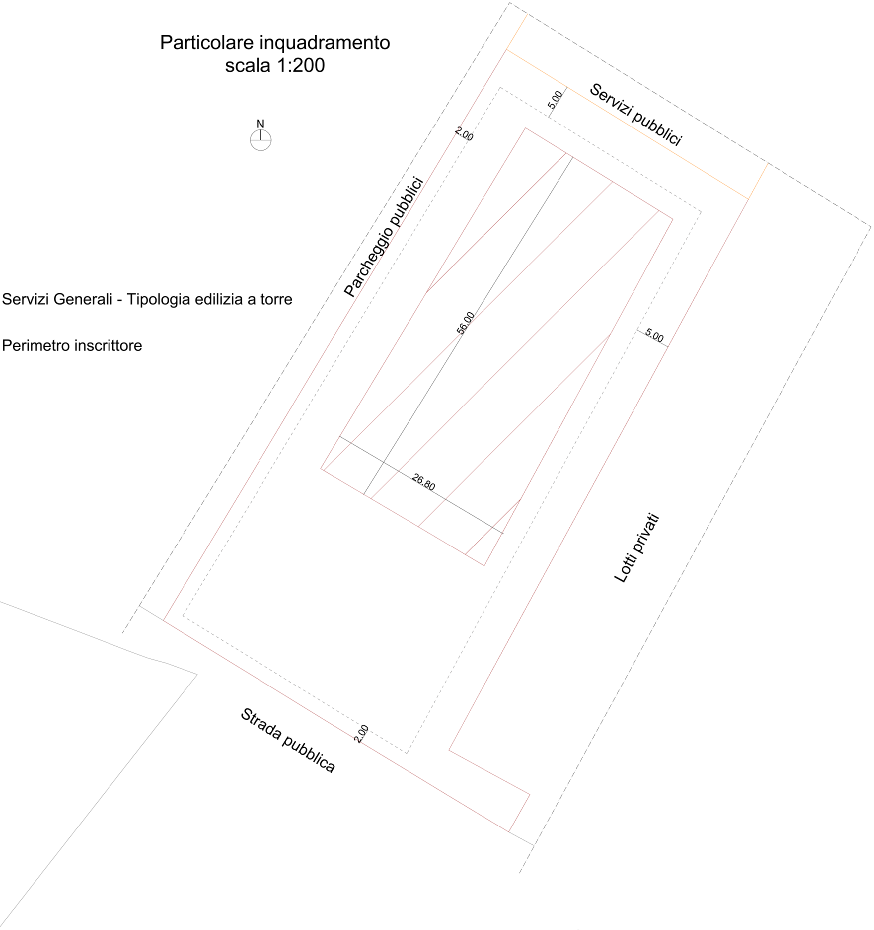
N
Servizi Generali - Tipologia edilizia a torre
Perimetro inscrittore
Parcheggio pubblici
2.00
5.00
Servizi pubblici
56.00
26.80
5.00
Lotti privati
Strada pubblica
2.00

Planimetria piano terra
scala 1:100

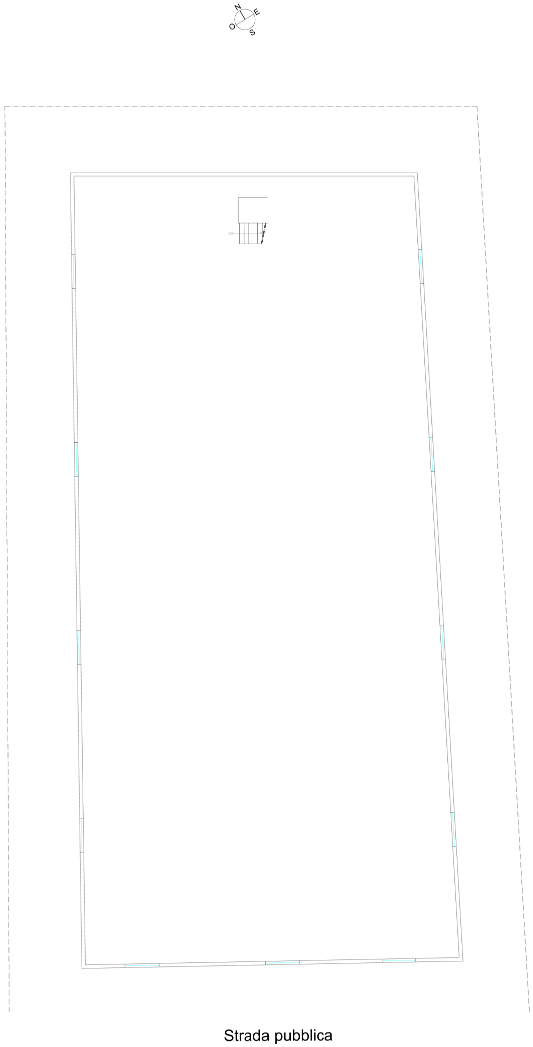
N
E
O
S
Strada pubblica

Prospetto fronte strada
scala 1:100

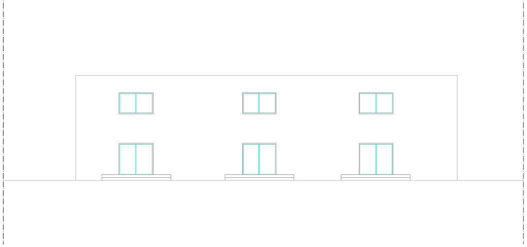

Planimetria piano primo
scala 1:100

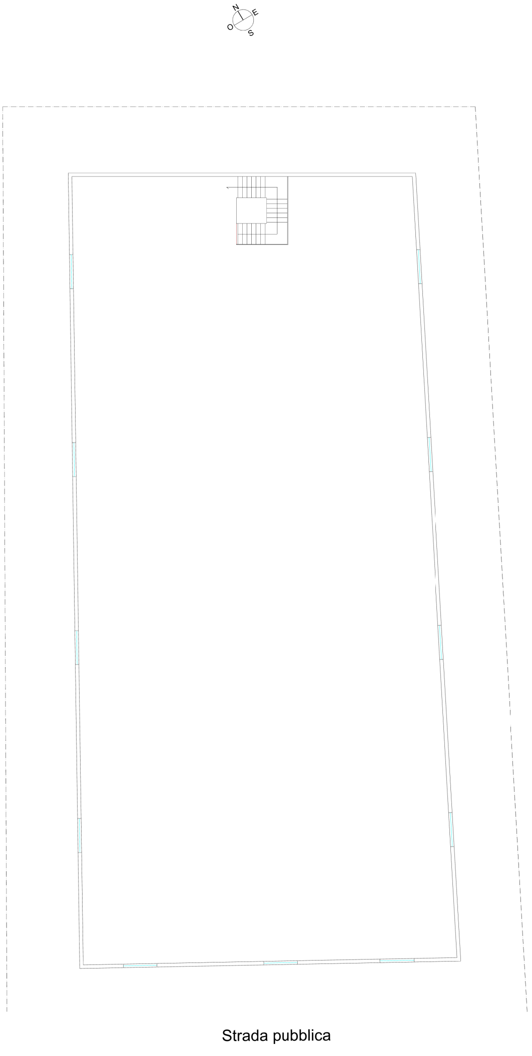
N
E
O
S
Strada pubblica

Pianta delle coperture
scala 1:100

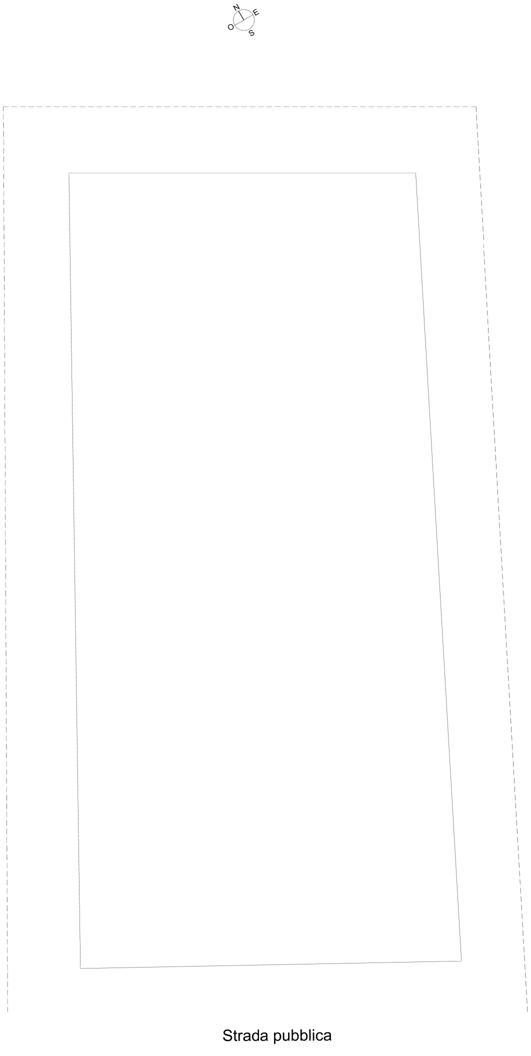
N
E
O
S
Strada pubblica

Particolare inquadramento
scala 1:200

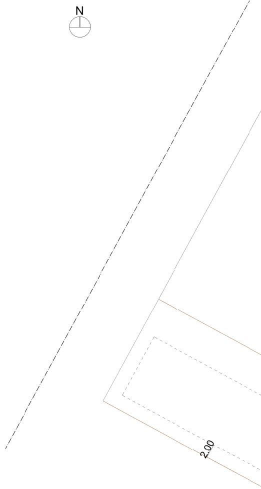

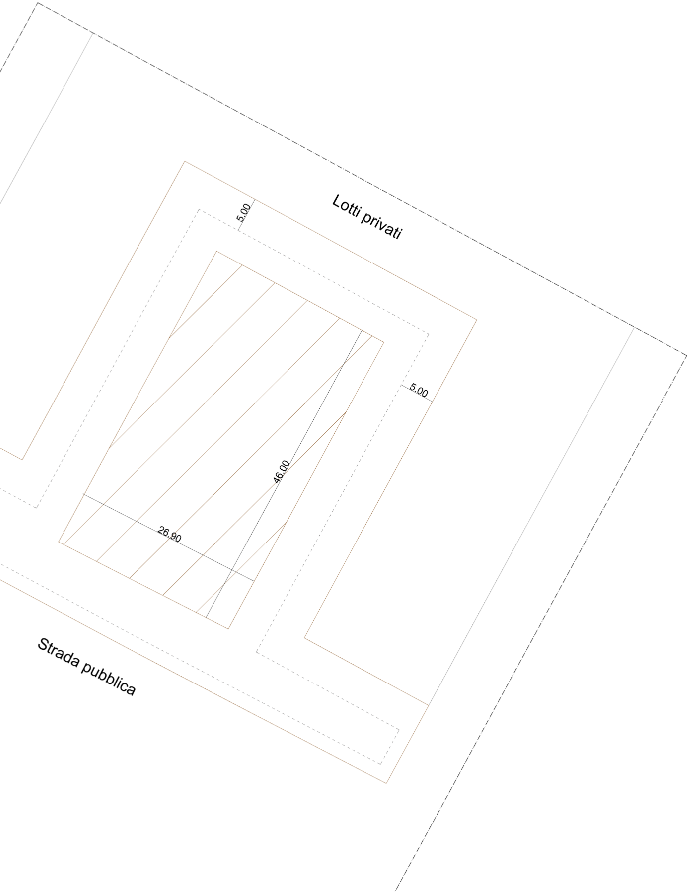
Lotti privati
5.00
5.00
46.00
26.90
Strada pubblica

▨ Servizi connessi - Tipologia edilizia a torre

☐ Perimetro inscrittore

Planimetria piano terra
scala 1:100

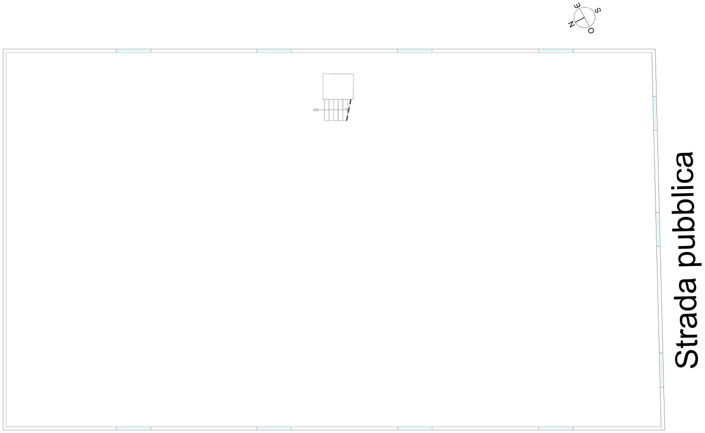
E
S
N
O
Strada pubblica

Pianta delle coperture
scala 1:100

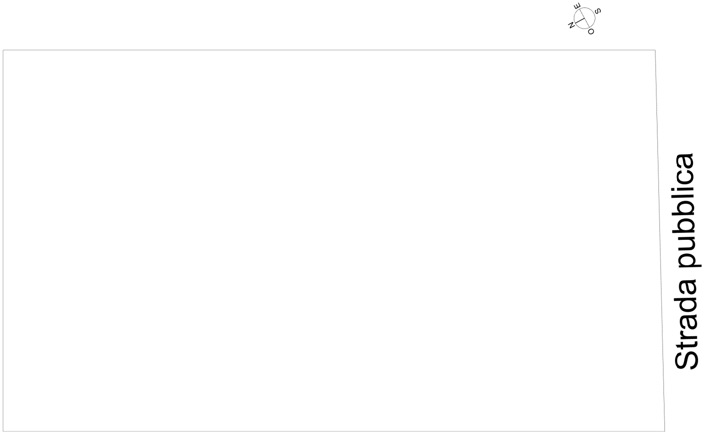
E
S
N
O
Strada pubblica

Planimetria piano primo
scala 1:100

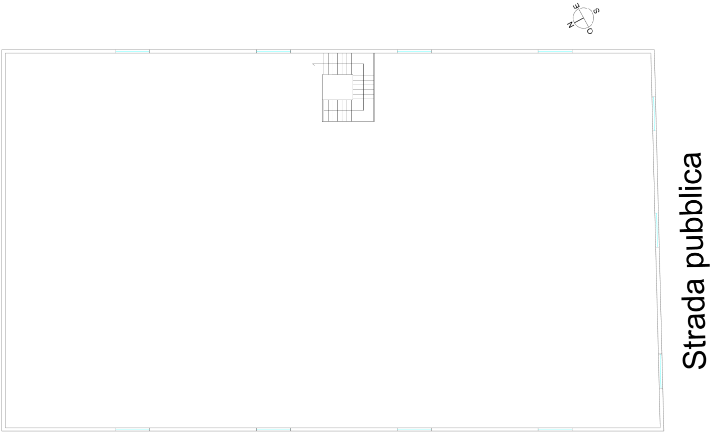
E
S
N
O
Strada pubblica

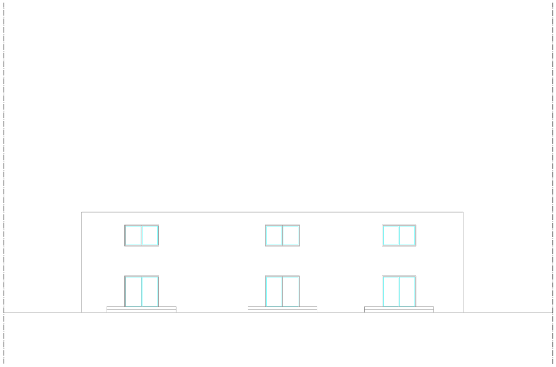Prospetto fronte strada
scala 1:100