


PROFLO LONGITUDINALE STRADA ASSEMINI - SESTU

CITTA' METROPOLITANA DI CAGLIARI
COMUNE DI ASSEMINI

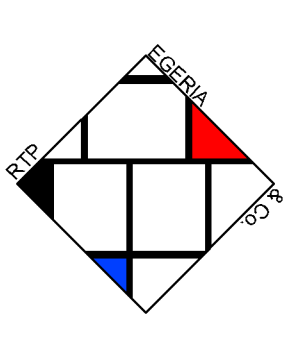

Via Alberti 21, Orzano
07010 Sestu (CA)
Email: studiogefra@gmail.com

LAVORI DI EMERGENZA 2018
INTERVENTI DI SISTEMAZIONE IDRAULICA
DEI CANALI DEL TERRITORIO PER LA
RIDUZIONE DEL RISCHIO RESIDUO,
SISTEMAZIONE DELL'ALVEO DEL CANALE
GIACCU MELONI E INFRASTRUTTURE
PUNTUALI

TAVOLA
B.03.3

PROFLO
LONGITUDINALE
STRADA
ASSEMINI-SESTU

PROGETTO DEFINITIVO - ESECUTIVO


I COMPONENTI RTP

- R.T.P. Studio Tecnico Associato Egeria degli Ingg. Alberto e Andrea Lutz (mandatario);
- Ing. Simone Ciccu (mandante);
- Dott. Archeologo Giuseppe Marcola (mandante);
- Dott. Forestale Carlo Poddi (mandante);
- Ing. Gian Lorenzo Cugusi (mandante - giovane professionista)

COLLABORATORI:
Ing. Tiziana Milas
Arch. Francesco Cuzzo

IL R.U.P.
Ing. Alessandro Bechini
Il Commissario delegato

ASSEMINI
30.12.2019

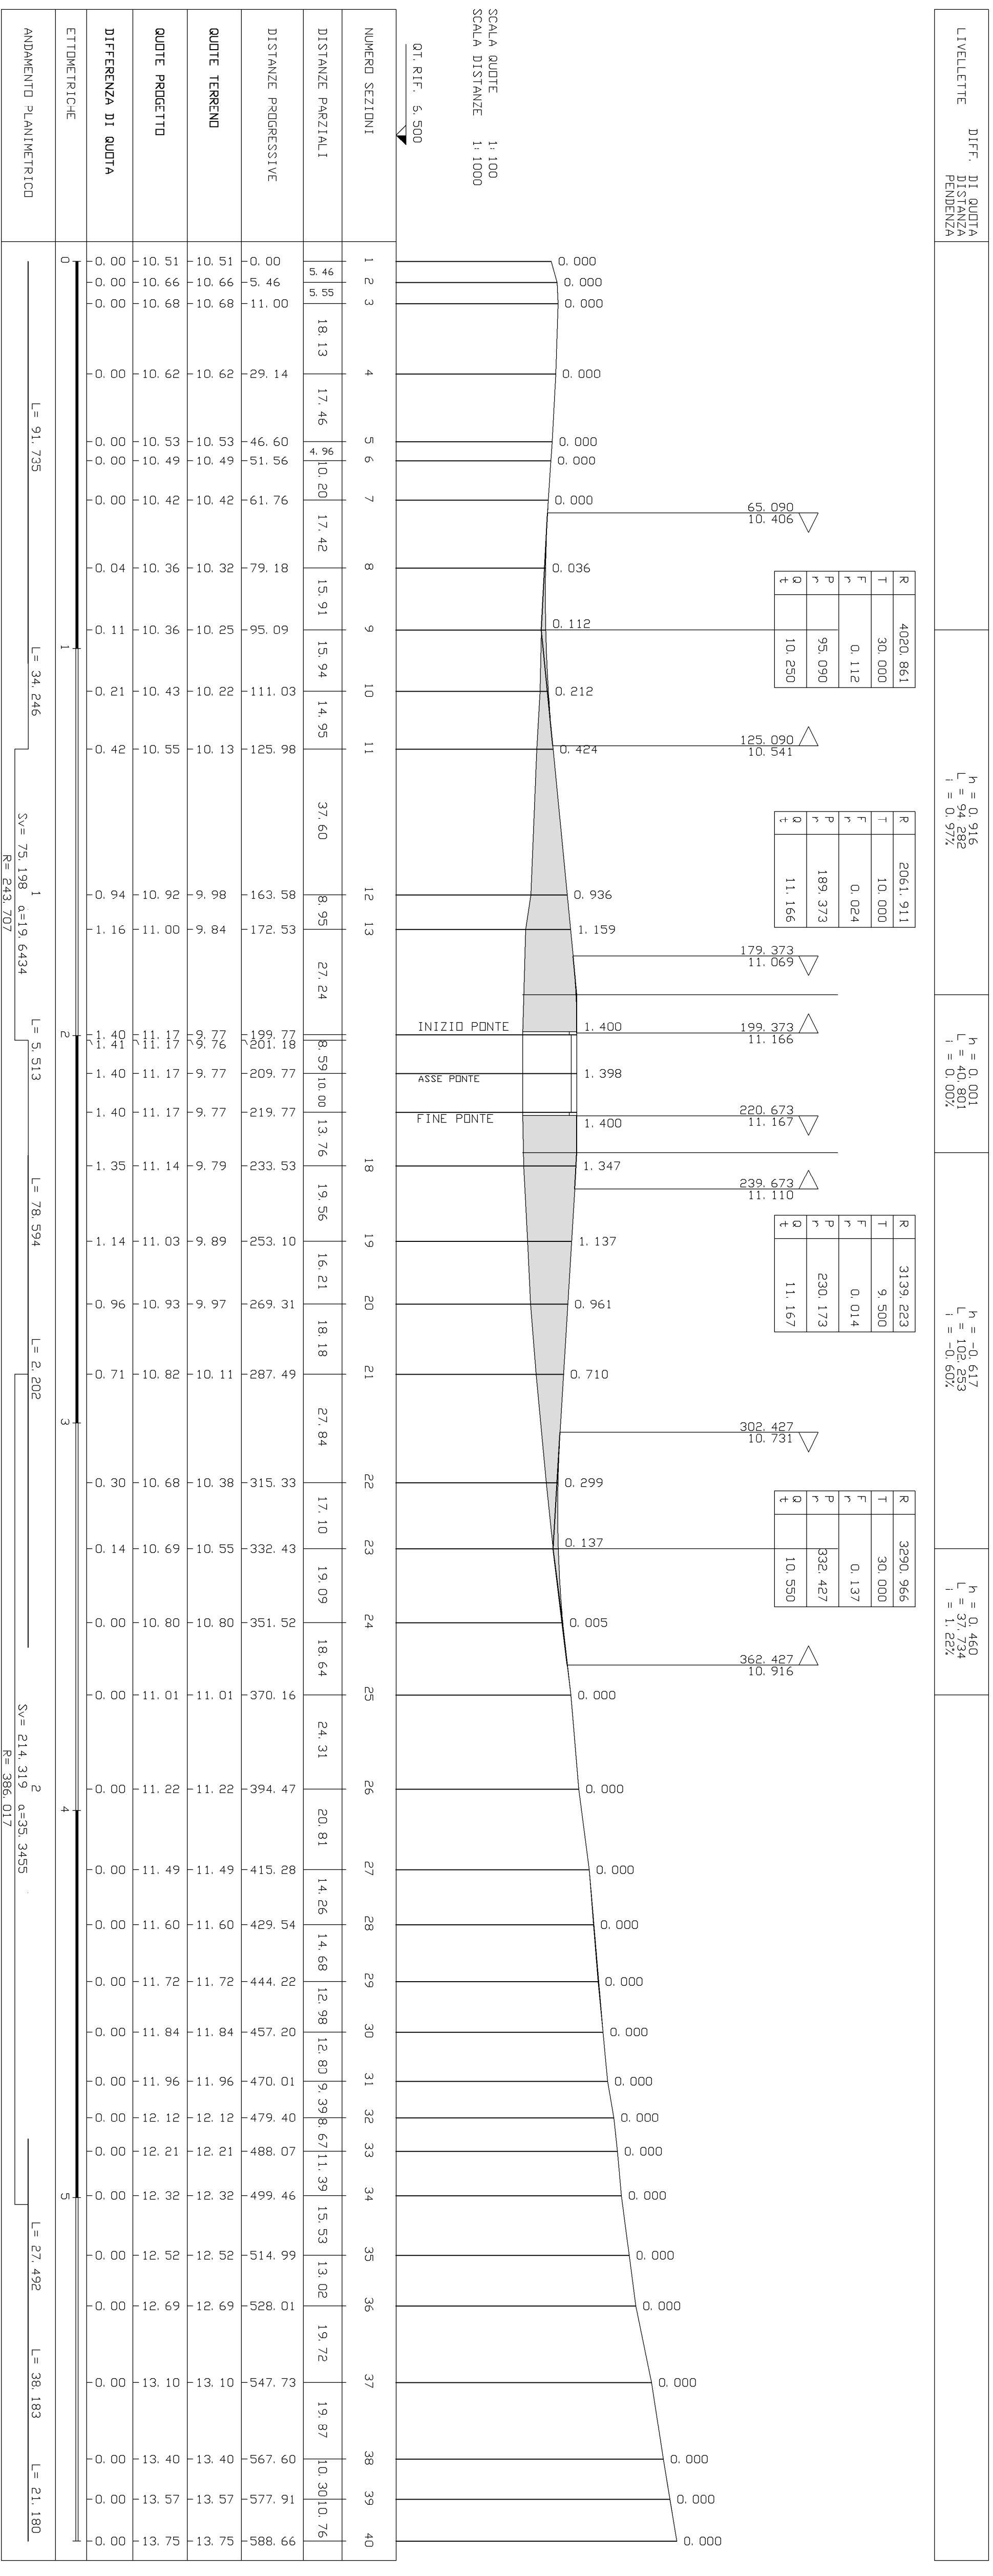

NUMERO SEZIONI	1	2	3	4	5	6	7	8	9	10	11	12	13	18	19	20	21	22	23	24	25	26	27	28	29	30	31	32	33	34	35	36	37	38	39	40	
DISTANZE PARZIALI	18.13	17.46	10.20	17.42	15.91	15.94	14.95	37.60	8.95	27.24	8.59	10.00	13.76	19.56	16.21	18.18	27.84	17.10	19.09	18.64	24.31	20.81	14.26	14.68	12.98	12.80	9.39	8.67	11.39	15.53	13.02	19.72	19.87	10.30	10.76		
DIFFERENZA DI QUOTA	0.00	0.00	0.00	0.00	0.00	0.00	0.00	0.04	0.11	0.21	0.42	0.94	1.16	1.40	1.40	1.40	1.35	1.14	0.96	0.71	0.30	0.14	0.00	0.00	0.00	0.00	0.00	0.00	0.00	0.00	0.00	0.00	0.00	0.00	0.00	0.00	0.00

Scala Quote 1:100
Scala Distanze 1:1000
Q.T. RIF. 5.500