


CITTA' METROPOLITANA DI CAGLIARI
COMUNE DI ASSEMINI

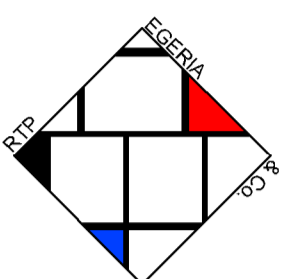

Via Alena 21, Orisano
Tel/Fax 0783787977
E-mail: studiocpccrta@gmail.com

LAVORI DI EMERGENZA 2018
INTERVENTI DI SISTEMAZIONE IDRAULICA
DEI CANALI DEL TERRITORIO PER LA
RIDUZIONE DEL RISCHIO RESIDUO,
SISTEMAZIONE DELL'ALVEO DEL CANALE
GIACCU MELONI E INFRASTRUTTURE
PUNTUALI

TAVOLA
B.03

PLANIMETRIA DI
PROGETTO E DI
TRACCIAMENTO
STRADA
ASSEMINI-SESTU

PROGETTO DEFINITIVO - ESECUTIVO

I COMPONENTI RTP

- R.I.P. Studio Tecnico Associato Eserita degli Ingg. Alberto e Andrea Luzzu (mandatario);
- Ing. Simone Cucu (mandante);
- Dot. Archeologo Giuseppe Malsola (mandante);
- Dot. Forestale Carlo Poddi (mandante);
- Ing. Gian Lorenzo Cugusi (mandante - giovane professionista)

COLLABORATORI:


Ing. Tonino Mulas
Arch. Francesco Cuzzo

IL R.U.P. Il Commissario delegato

Ing. Alessandro Bocchini

ASSEMINI
30.12.2019

Legenda barriere
Barriera H1
Barriera H2

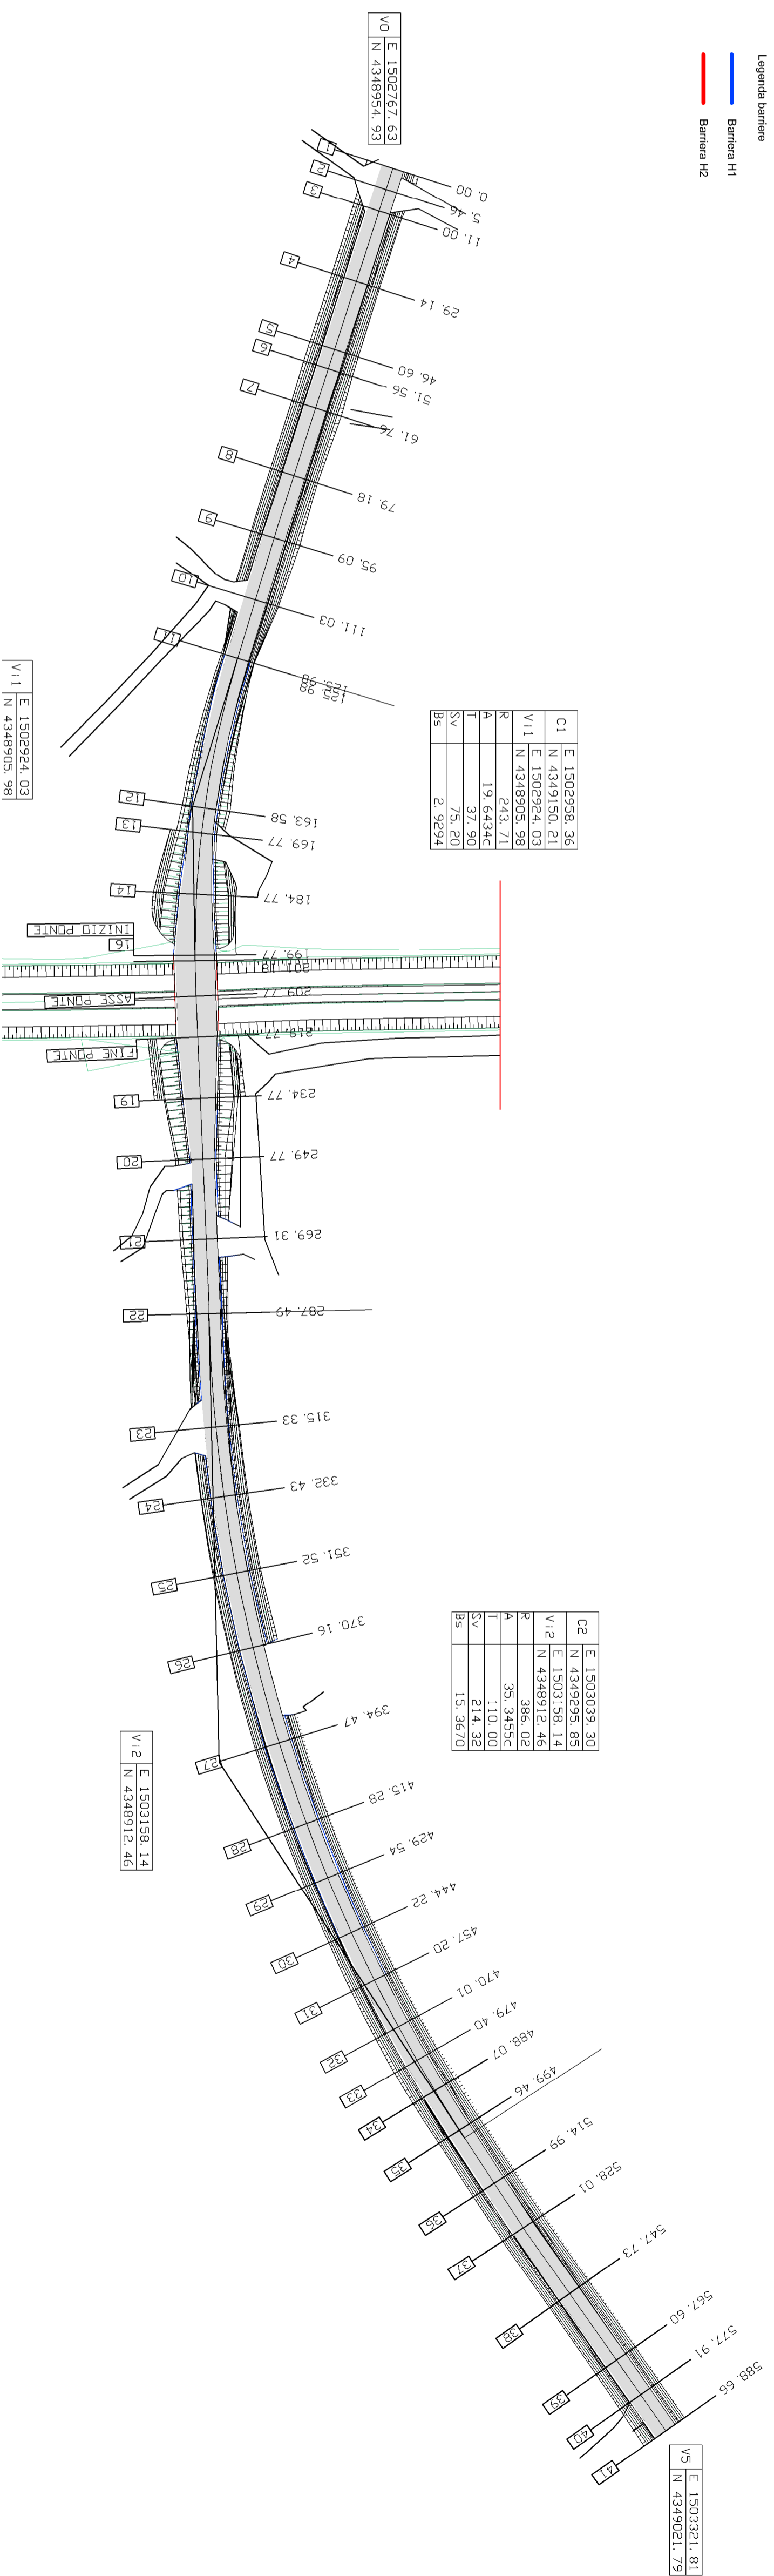

PLANIMETRIA DI PROGETTO E DI TRACCIAMENTO STRADA ASSEMINI-SESTU scala 1:1000