Via IV Novembre
ATTUALE

Via IV Novembre
PROFILO REGOLATORE

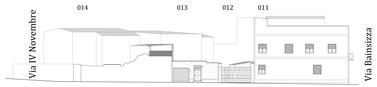

Via Catania
ATTUALE

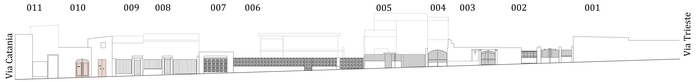

Via Bainsizza
ATTUALE

Via Catania
PROFILO REGOLATORE

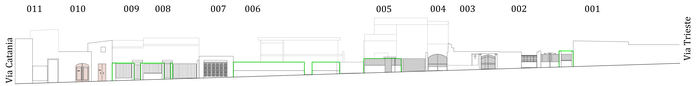

Via Bainsizza
PROFILO REGOLATORE

Profili stradali: stato attuale (sopra) e prescrizioni progettuali (sotto) (scala 1:200)

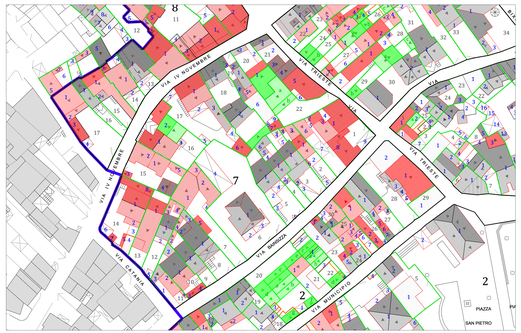

Stralcio della planimetria di progetto (scala 1:500)

0 10 20 50 100 200m

N

LEGENDA

- Perimetro centro storico-centro matrice
- Isolato
- Unita' Edilizia
- Corpo di fabbrica
- Nuova edificazione
- Rifacimento del manto di copertura come da N.T.A.
- Demolizione parziale o totale (come da scheda)

Via Trieste
ATTUALE

Via Trieste
PROFILO REGOLATORE

Profili stradali: stato attuale (sopra) e prescrizioni progettuali (sotto) (scala 1:200)

COMUNE DI ASSEMINI
Città Metropolitana di Cagliari

SERVIZIO PIANIFICAZIONE TERRITORIALE

il **PIANO PARTICOLAREGGIATO**
del **Centro Storico** di **ASSEMINI**

C1_Isolato 007: proposte di progetto

Sindaco
Ing. Mario Puddu

Responsabile del Servizio Pianificazione Territoriale
Geom. Barbetta Carlo

Assessore alle Politiche per il Territorio e la Sostenibilità Ambientale
Ing. Gianluca Mandas

Progettista
Ing. Alessia Melosi

Gruppo di lavoro
Ing. Barbara Pau - Nordal s.r.l. - Roberto Cocco - Arch. Mattia Barranca

Febbraio 2018