


Via Municipio
ATTUALE

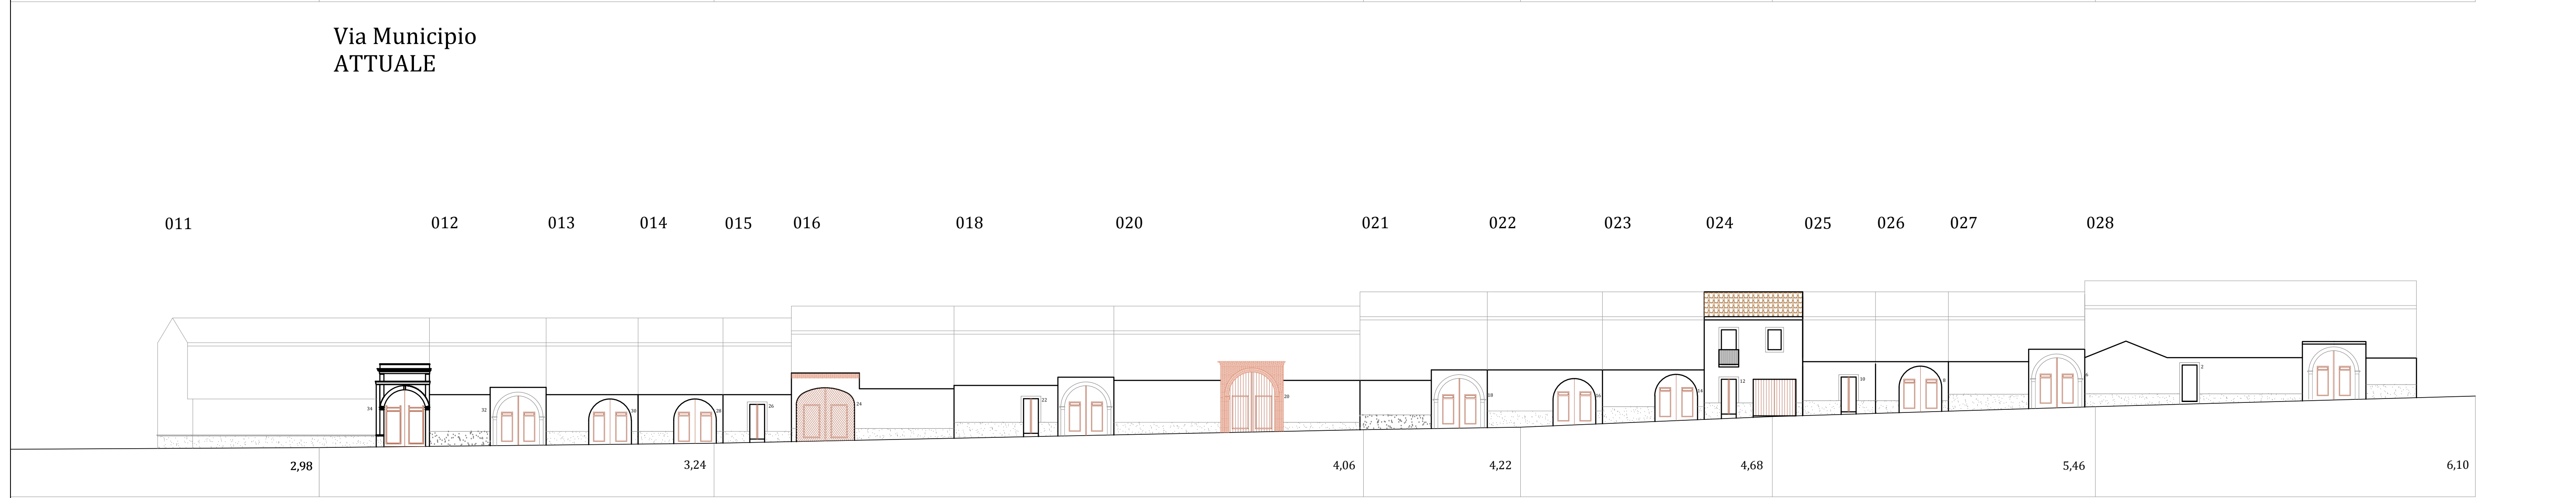

Via Municipio
PROFILO REGOLATORE

PIANO PARTICOLAREGGIATO DEL CENTRO DI ANTICA E PRIMA FORMAZIONE

COMUNE DI ASSEMINI

Isolato 2 - Via Municipio
TAVOLA 2B
Scala 1:200

VIA BANBUZZA
VIA TRIESTE
VIA OBERDAN
PIAZZA SAN PIETRO
VIA LA MARMORA
VIA PRINCIPALE DI PRIDORRE

I PROGETTISTI: ING. ROBERTO LATTI
ARCH. MARIANNA MAMELI
IL DIRIGENTE DELL'AREA TECNICA: ING. ALESSANDRA SALVATO
IL COMMISSARIO STRAORDINARIO: DOTT. GEROLAMO SOLINA