




PIANO PARTICOLAREGGIATO DEL CENTRO ANTICO E PRIMA FORMAZIONE

  
**COMUNE DI ASSEMINI**


Isolato 2 - Via Lamarmora  
TAVOLA 2E  
Scala 1:200




I PROGETTISTI: ING. ROBERTO LATI  
ARCH. MARIANNA MAMELI  
IL DIRIGENTE DELL'AREA TECNICA: ING. ALESSANDRA SALVATO  
IL COMMISSARIO STRAORDINARIO: DOTT. GEROLAMO SOLINA

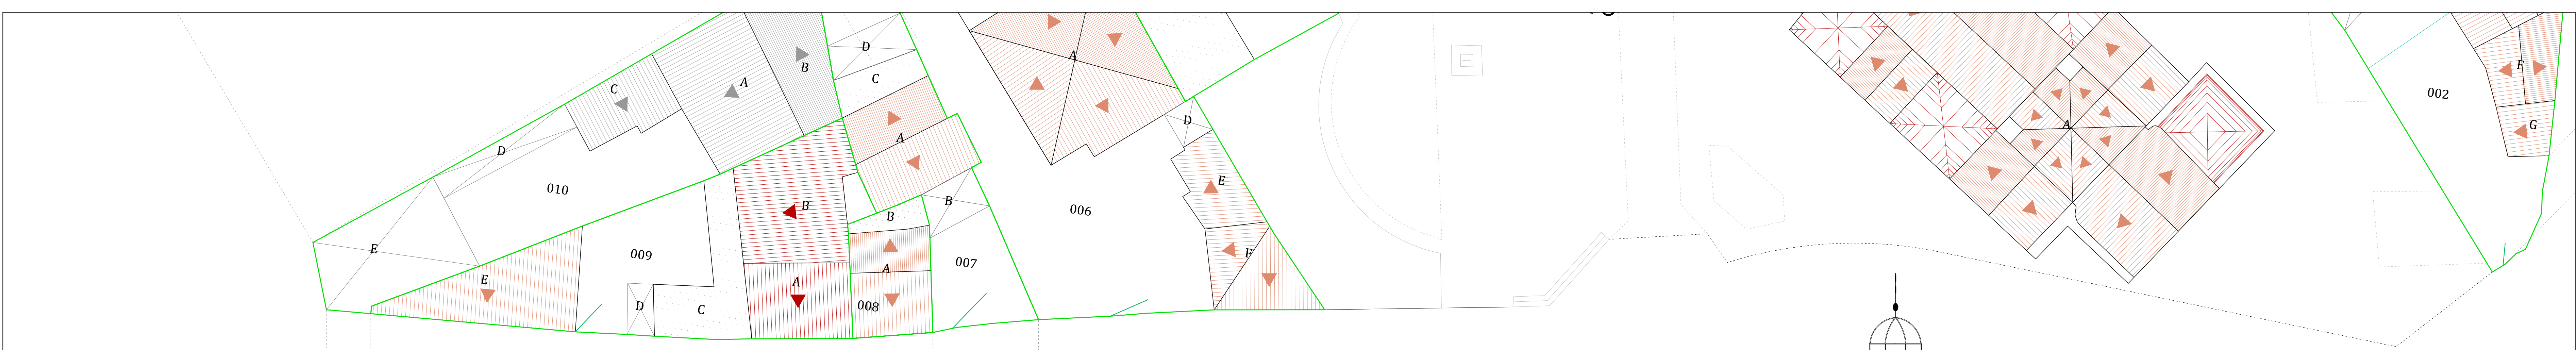

VIA LA MARMORA

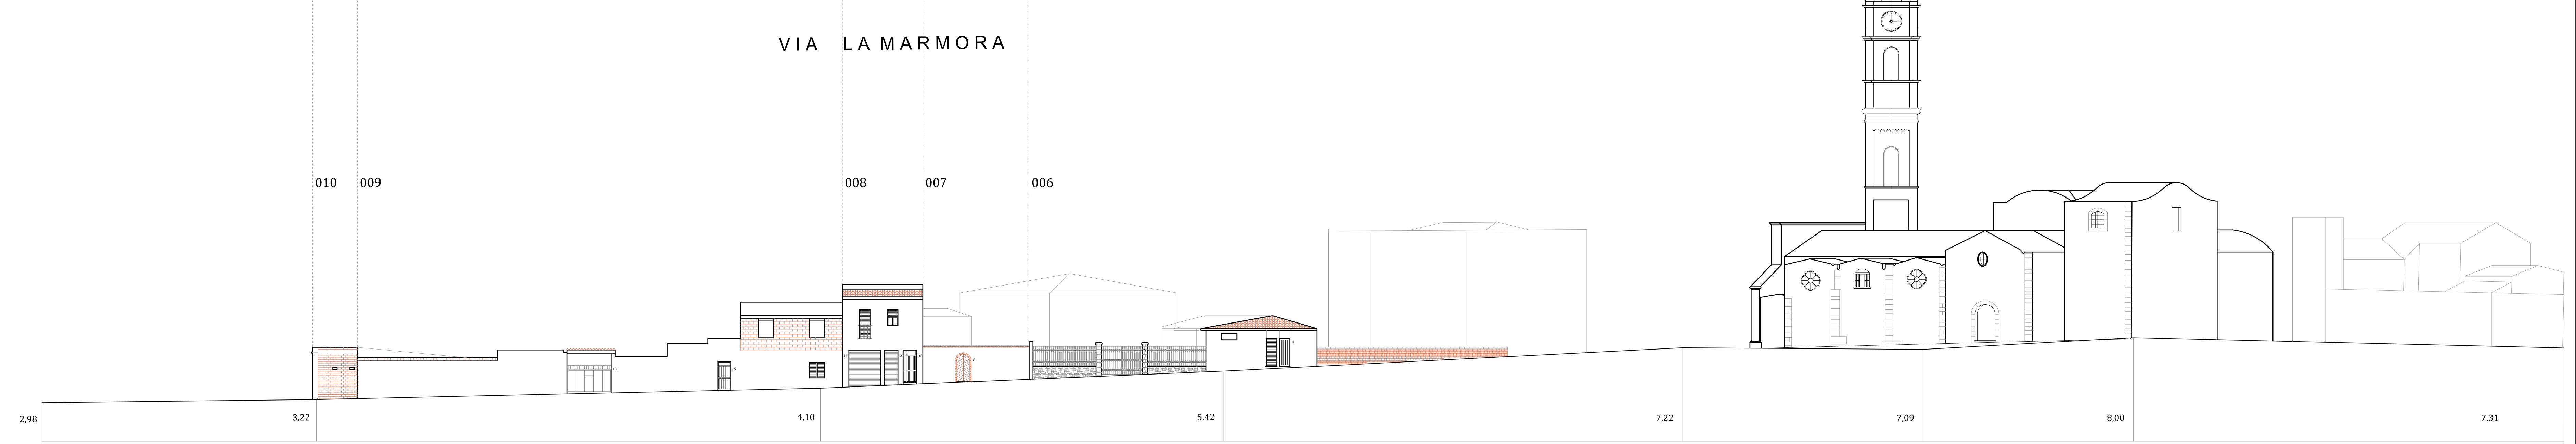

Via Lamarmora  
ATTUALE

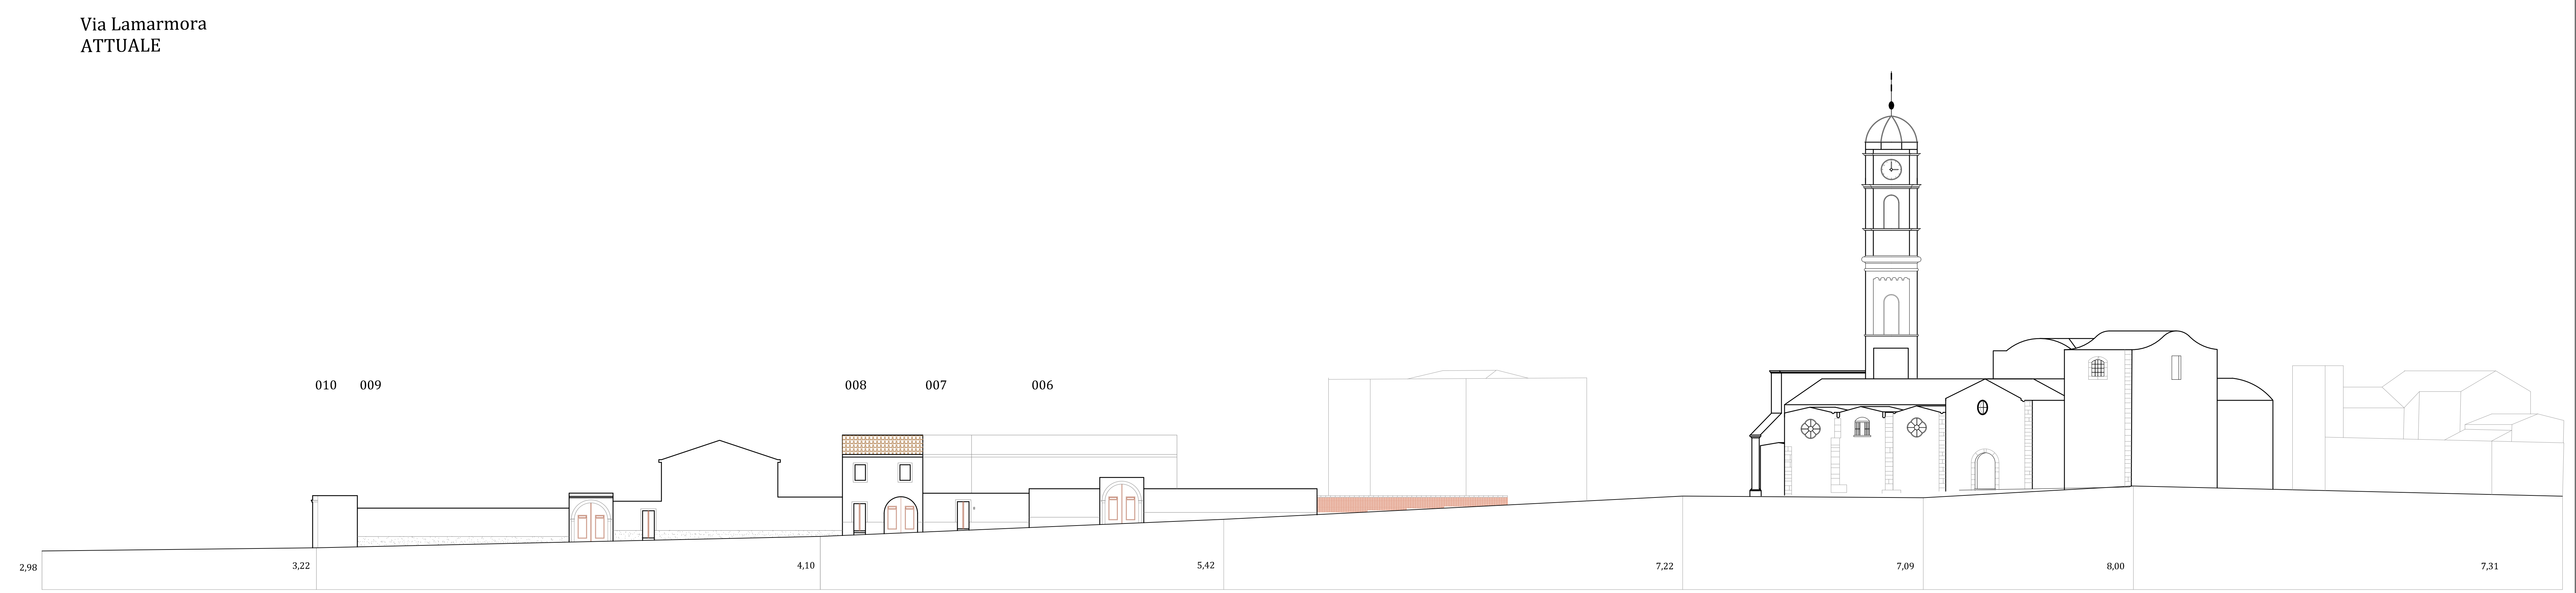

Via Lamarmora  
PROFILO REGOLATORE