


**CITTA' METROPOLITANA DI CAGLIARI  
COMUNE DI ASSEMINI**

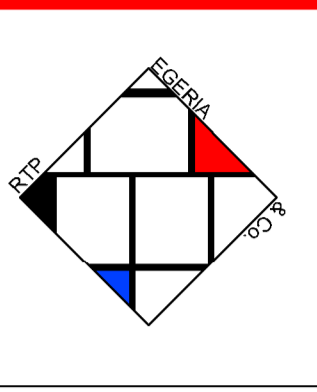

**LAVORI DI EMERGENZA 2018  
INTERVENTI DI SISTEMAZIONE IDRAULICA  
DEI CANALI DEL TERRITORIO PER LA  
RIDUZIONE DEL RISCHIO RESIDUO,  
SISTEMAZIONE DELL'ALVEO DEL CANALE  
GIACCU MELONI E INFRASTRUTTURE  
PUNTUALI**

**TAVOLA  
0A.01**

**PIANTE,  
PROSPETTI E  
SEZIONI PONTE  
ASSEMINI-SESTU**

**PROGETTO DEFINITIVO - ESECUTIVO**


**I COMPONENTI RTP**

- R.T.P. Studio Tecnico Assedio Eperla  
digi@st.ing. Alberto e Andrea Lirazu (mandanti);
- Ing. Simone Ciccuzi (mandante);
- Dott. Architetto Giuseppe Masala (mandante);
- Ing. Gian Lorenzo Cugusi (mandante - giovane professionista)

**COLLABORATORI**

Ing. Tommaso Melis  
Arch. Francesco Cucco

**IL R.U.P.** Il Commissario delegato  
Ing. Alessandro Rocchi

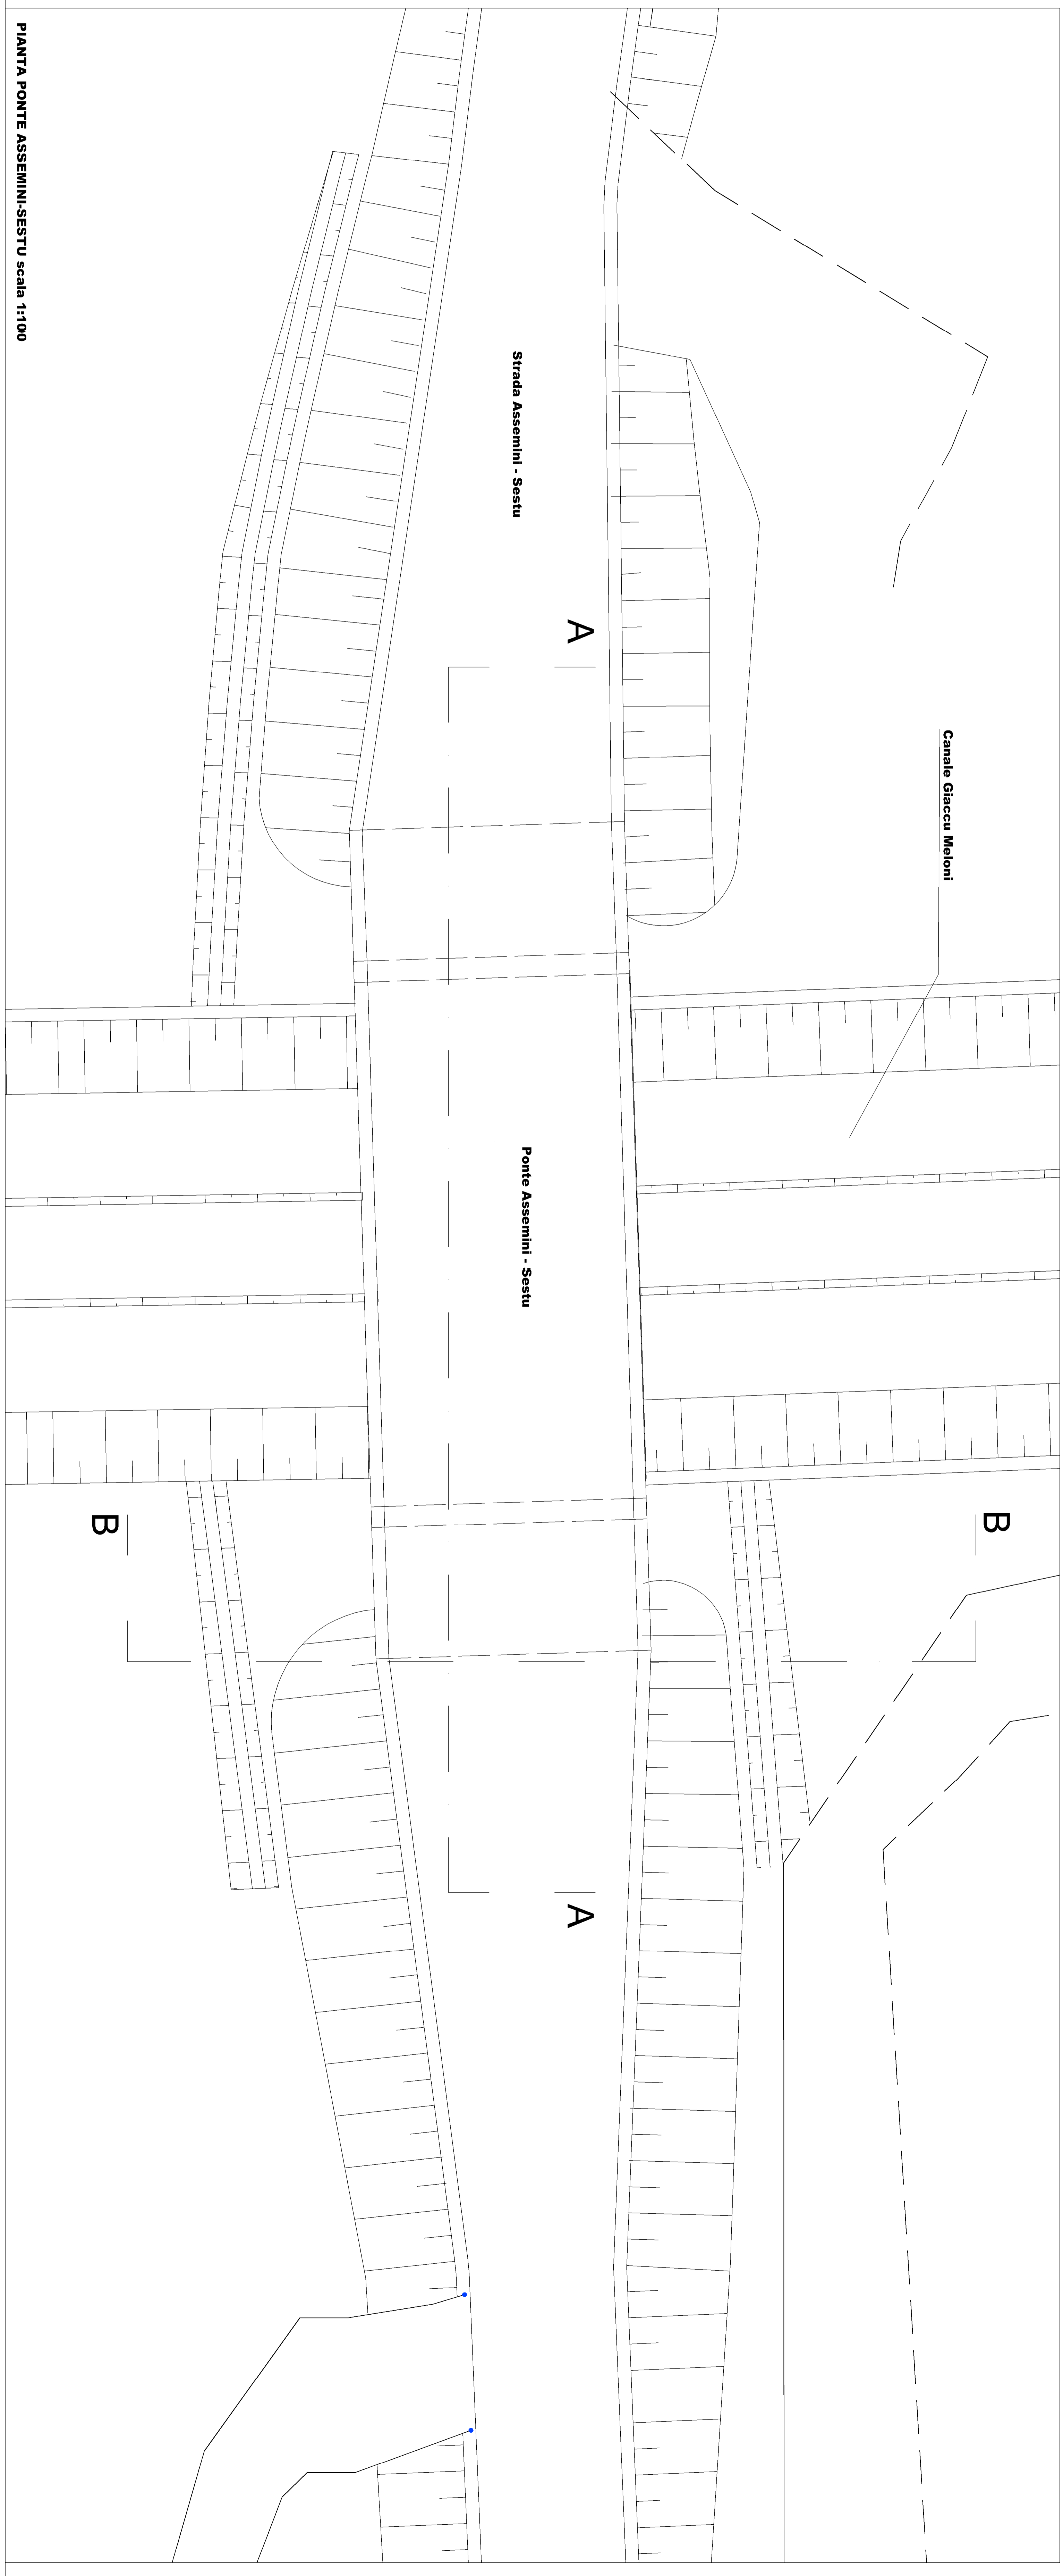

**PIANTA PONTE ASSEMINI-SESTU scala 1:100**