Sovrapposizione
Rilievo Topografico - Cartografia EIRA
scala 1: 500

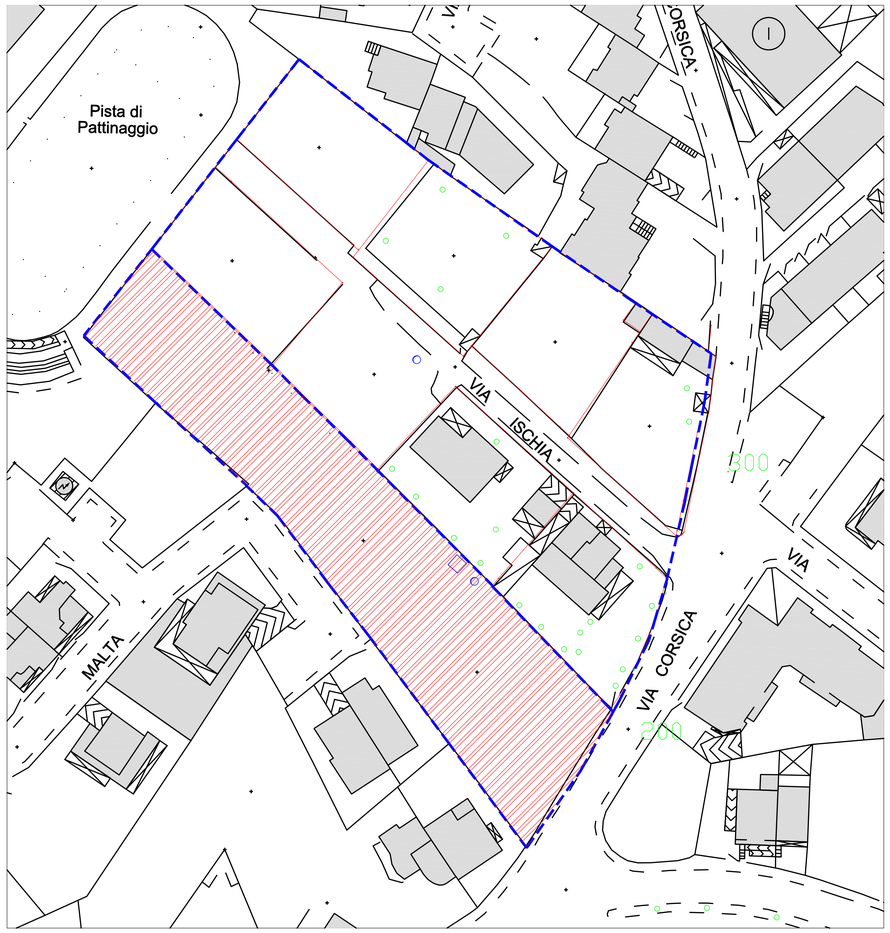

Area stralciata e già edificata convenzione n° ____ del __/__/____

Inquadramento del rilievo alla rete dei punti fiduciali
scala 1: 2000

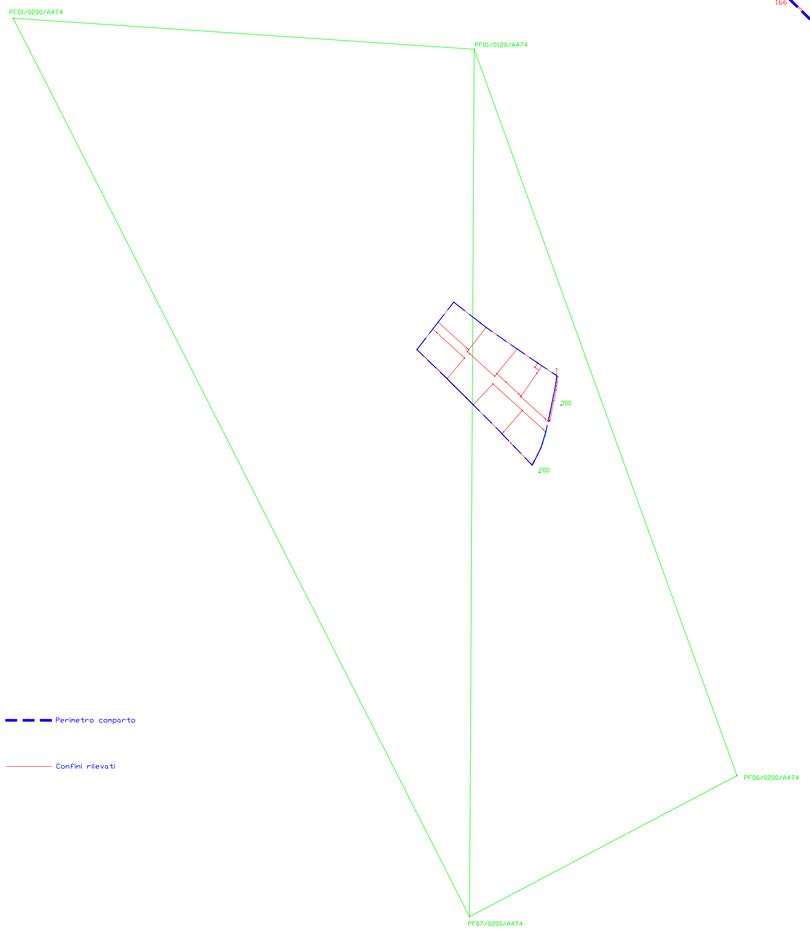

Perimetro comparto

Confini rilevati

Sviluppo del rilievo
scala 1: 500

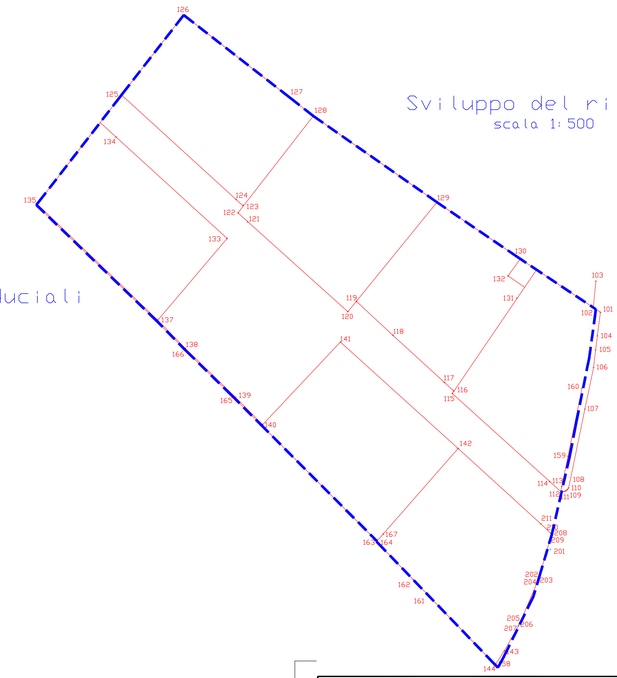

COMUNE DI ASSEMINI
Provincia di Cagliari

Servizio di Pianificazione Territoriale, Edilizia Privata, Pubblica, Vigilanza Edilizia, Condono, Patrimonio

Rilievi Topografici e variante al P.R.U. Piri Piri
CIG. Z36175F2DB

Elaborati:
Stato di fatto:
Rilievo Topografico

Tavola: 03

Scala: Varie

Codice generale	Nr.	Livello di Progetto	Area di Progettazione	Identificazione File		Versione File
-	-	E	A			1
Emesso		Verificato	Approvato	Data	Stampa	Data
M_P		M_P	L_M/ M_P	12/07/2016	----------	12/07/2016

Spazio Riservato All'ufficio Tecnico:

ft studio - ASSOCIATI - INGEGNERIA - TOPOGRAFIA - IMPIANTI

Progettazione:

Studio Tecnico Geom. LUIGI MEREU
Via Tevia n° 14 - 09030 - ASSEMINI (CA)
Tel/Fax: 070947084 - Cel: 3397780576

ftstudioassociati -
Ing. Emanuele Motta
Ing. Piergiorgio Pinna
Ing. Massimo Piras

Progettisti

Geom. Luigi Mereu

Ing. Massimo Piras

Responsabile del Servizio Pianificazione Territoriale:

Geometra Carlo Barletta

Via Trieste n°12, 09039 Villacidro Tel./Fax. 0704516411
Via S. Cristoforo n°20, 09032 Assemini (CA)