




Planimetria di sovrapposizione
(Lotto proposto in variante - Lotto catastale assegnato)
(Lotto 113)
scala 1:1000

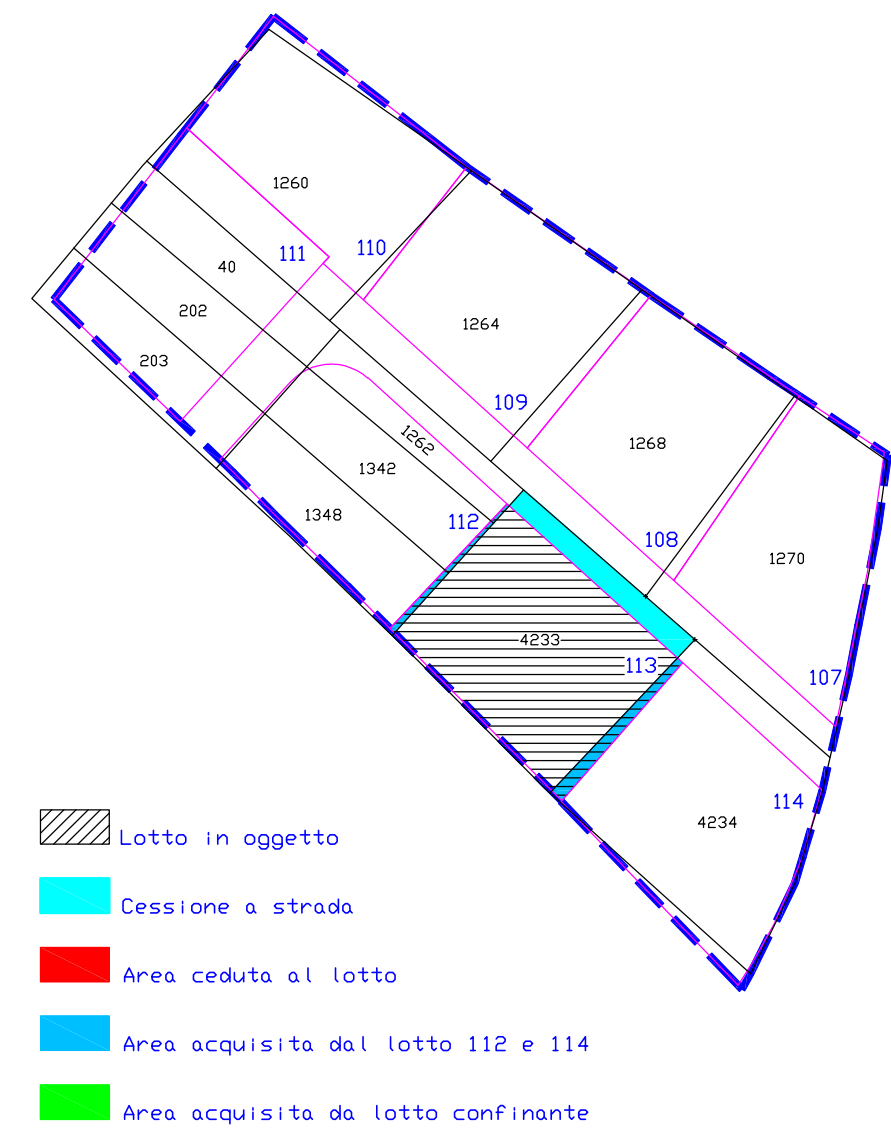



Planimetria di sovrapposizione
(Lotto proposto in variante - Lotto catastale assegnato)
(Lotto 111)
scala 1:1000

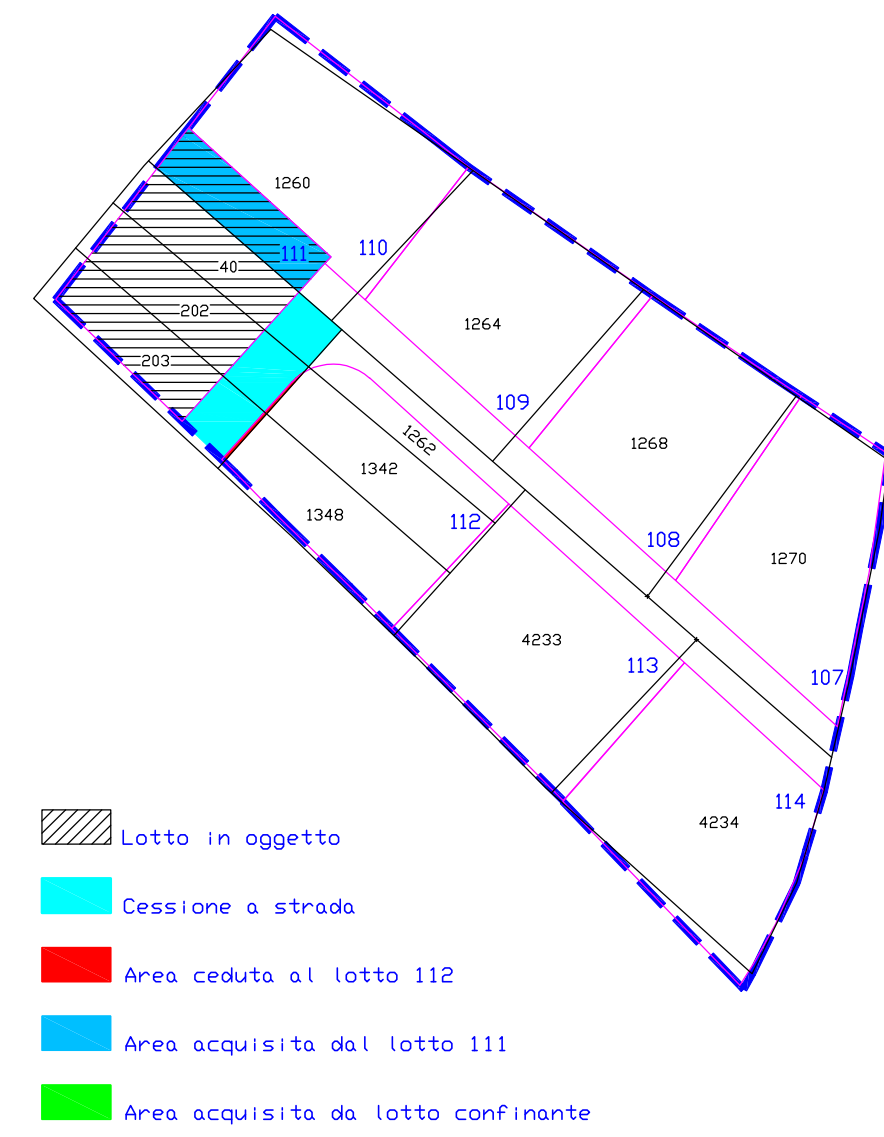


Planimetria di sovrapposizione
(Lotto proposto in variante - Lotto catastale assegnato)
(Lotto 109)
scala 1:1000

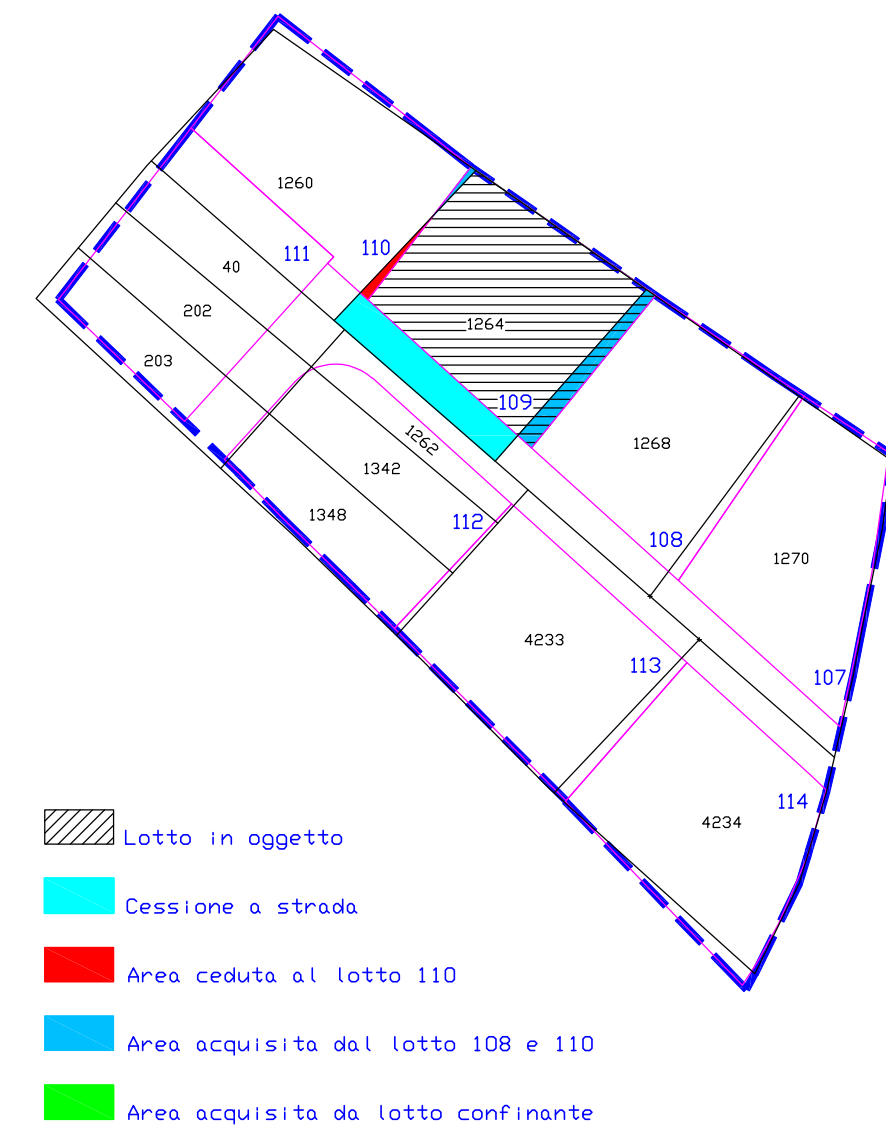


Planimetria di sovrapposizione
(Lotto proposto in variante - Lotto catastale assegnato)
(Lotto 107)
scala 1:1000

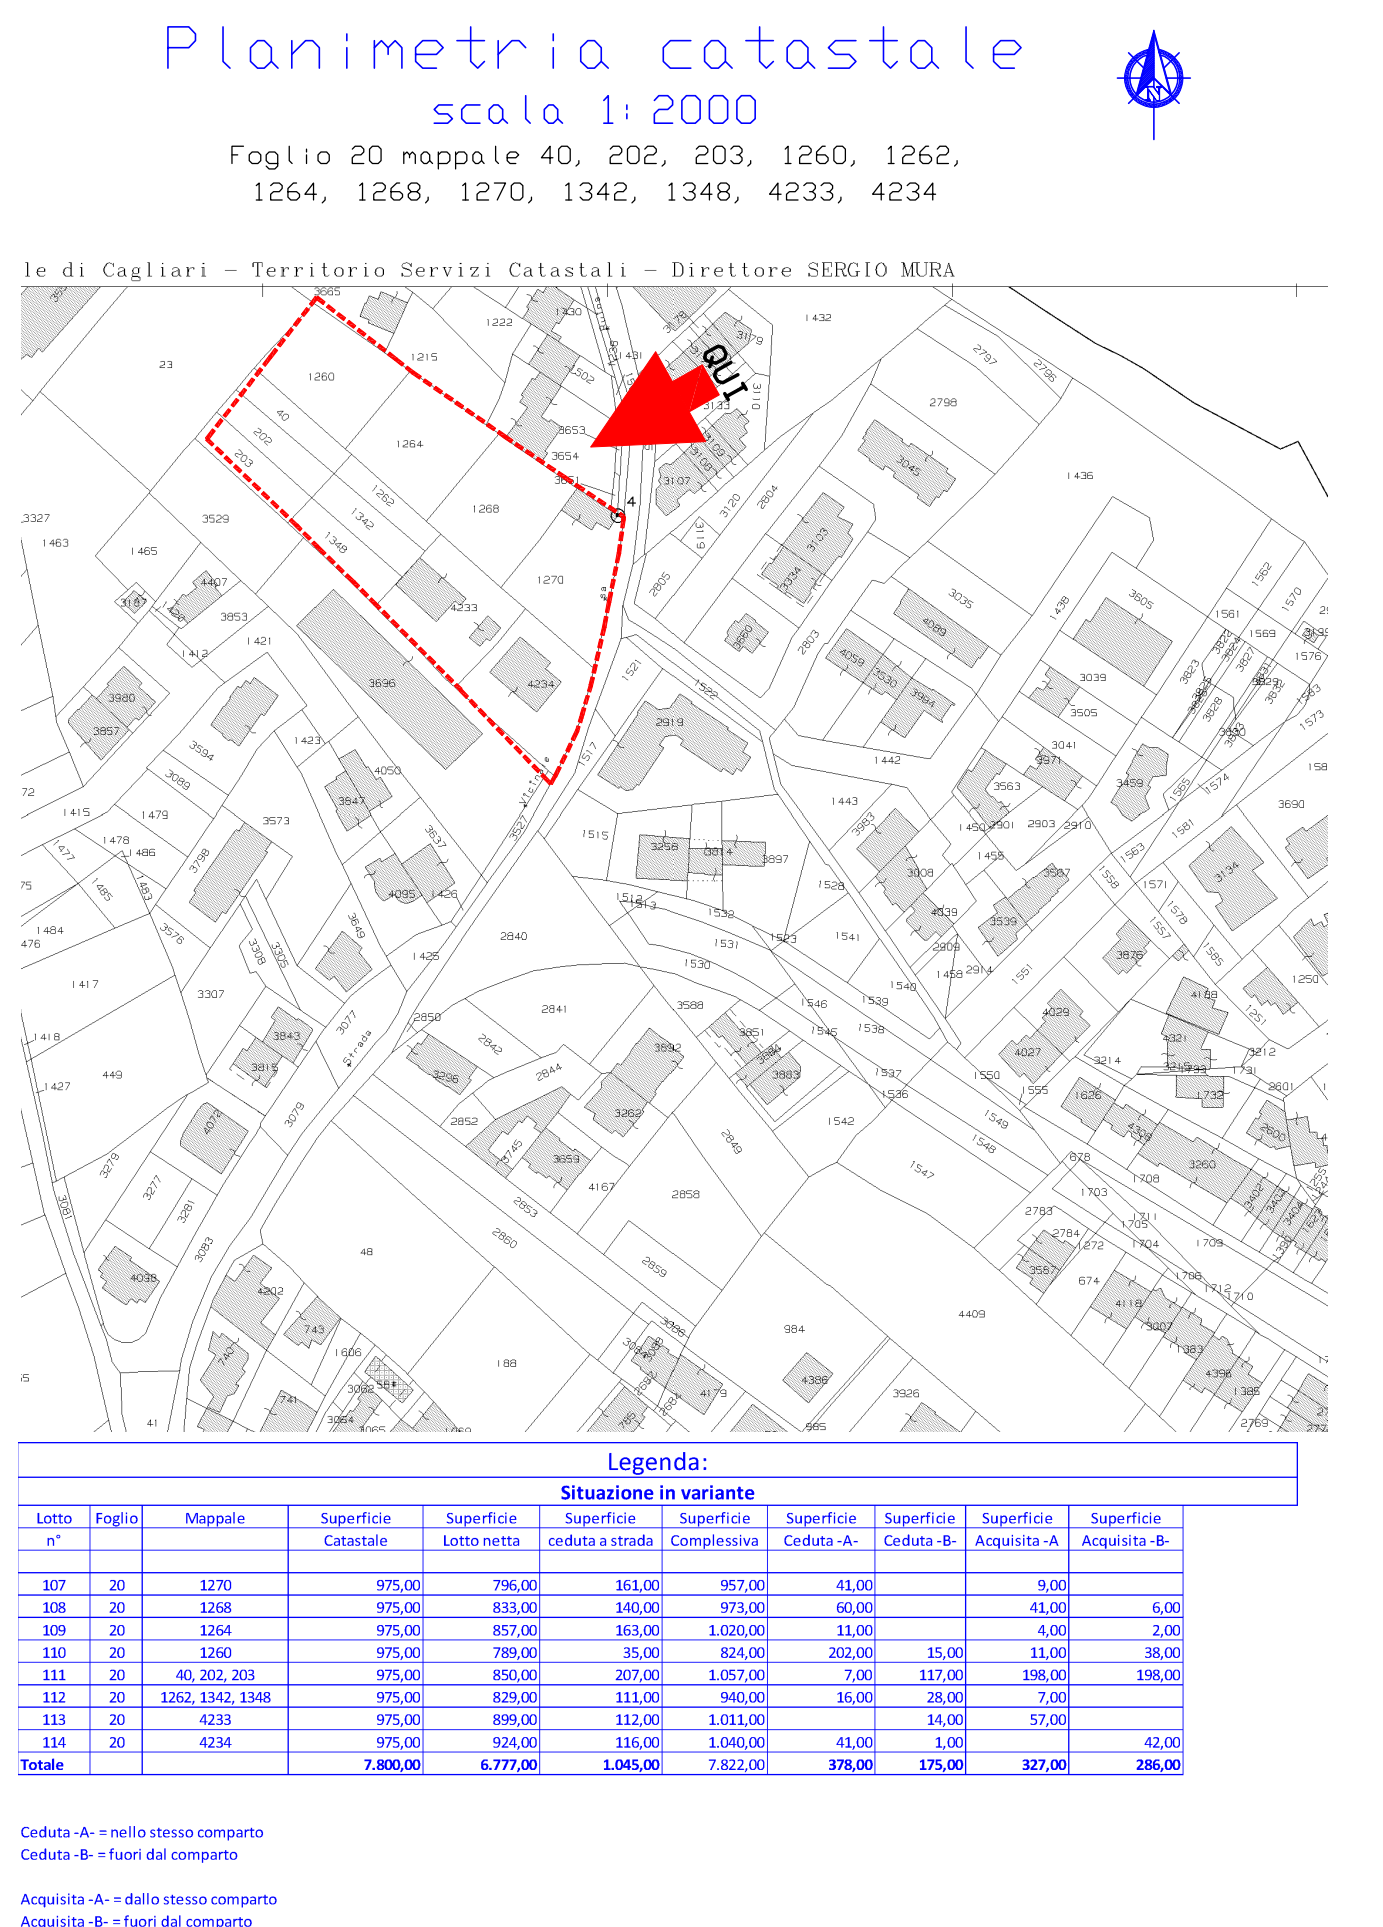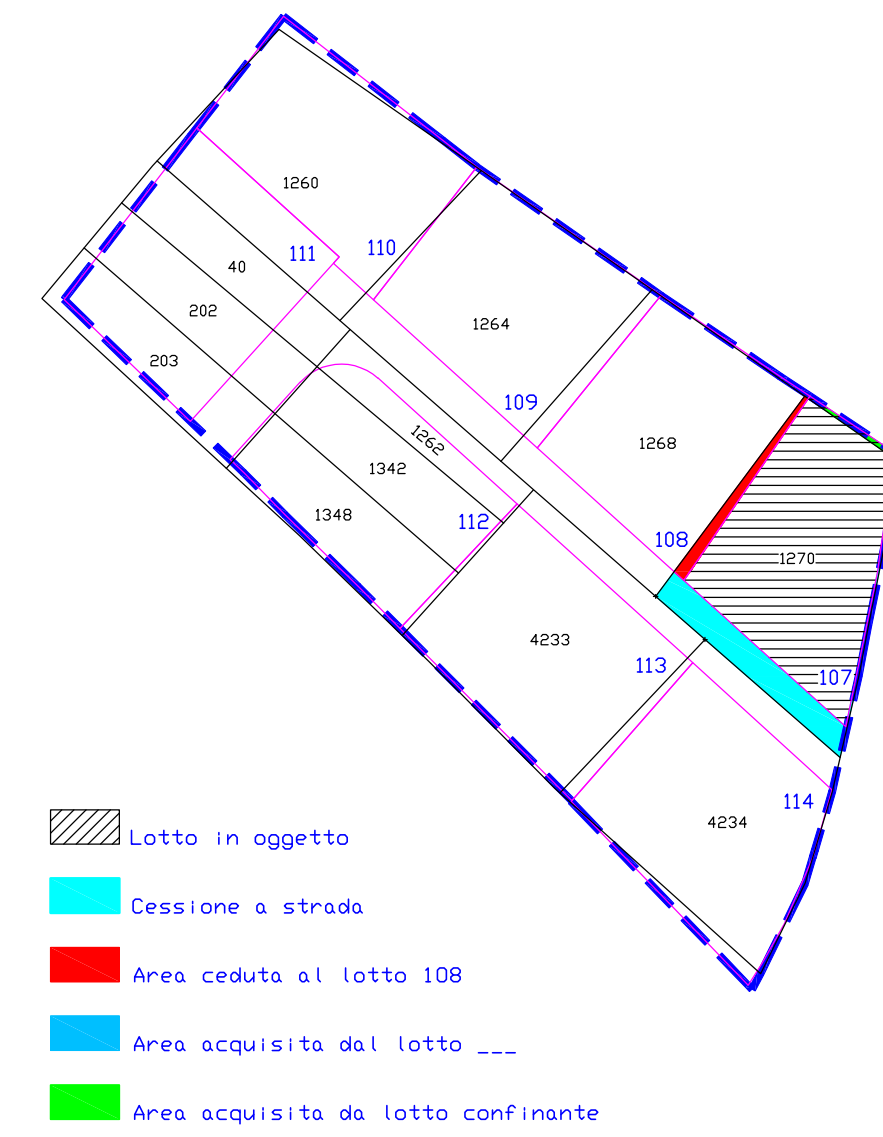


Planimetria di sovrapposizione
(Lotto proposto in variante - Lotto catastale assegnato)
(Lotto 114)
scala 1:1000

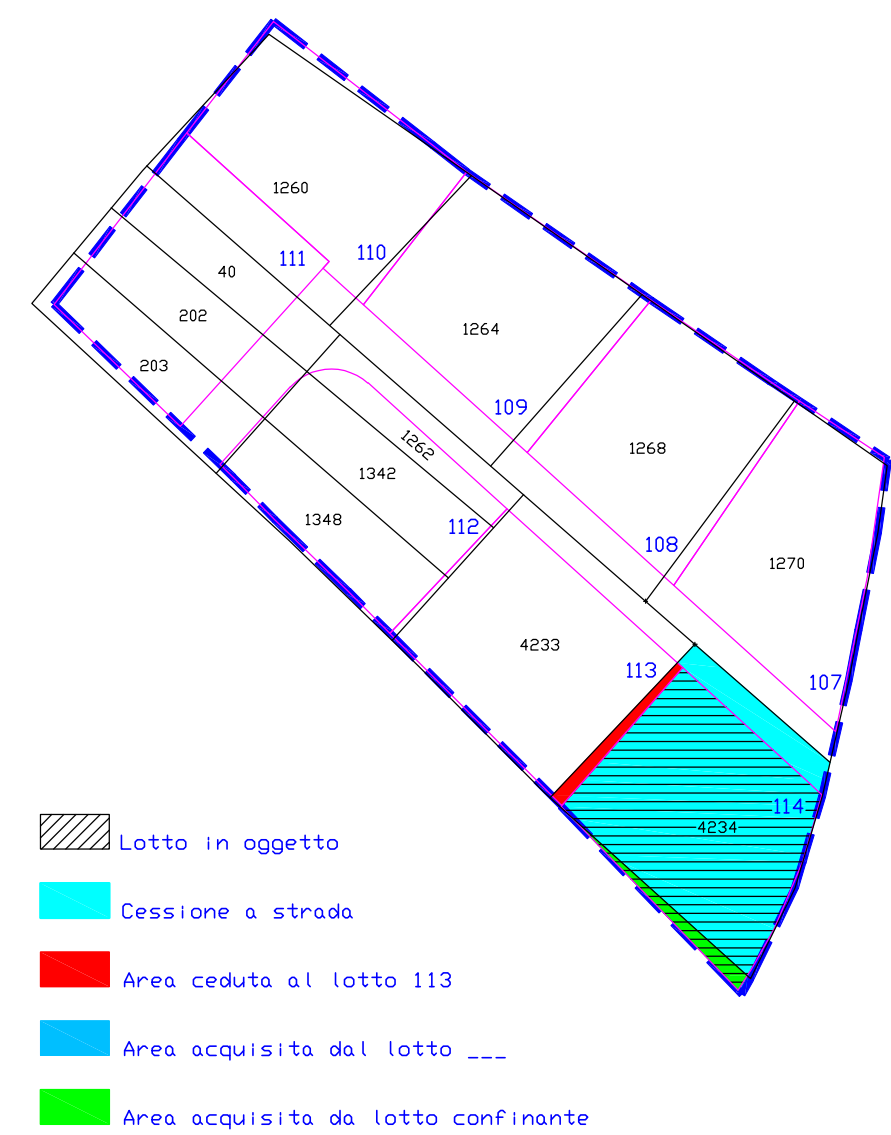


Planimetria di sovrapposizione
(Lotto proposto in variante - Lotto catastale assegnato)
(Lotto 112)
scala 1:1000

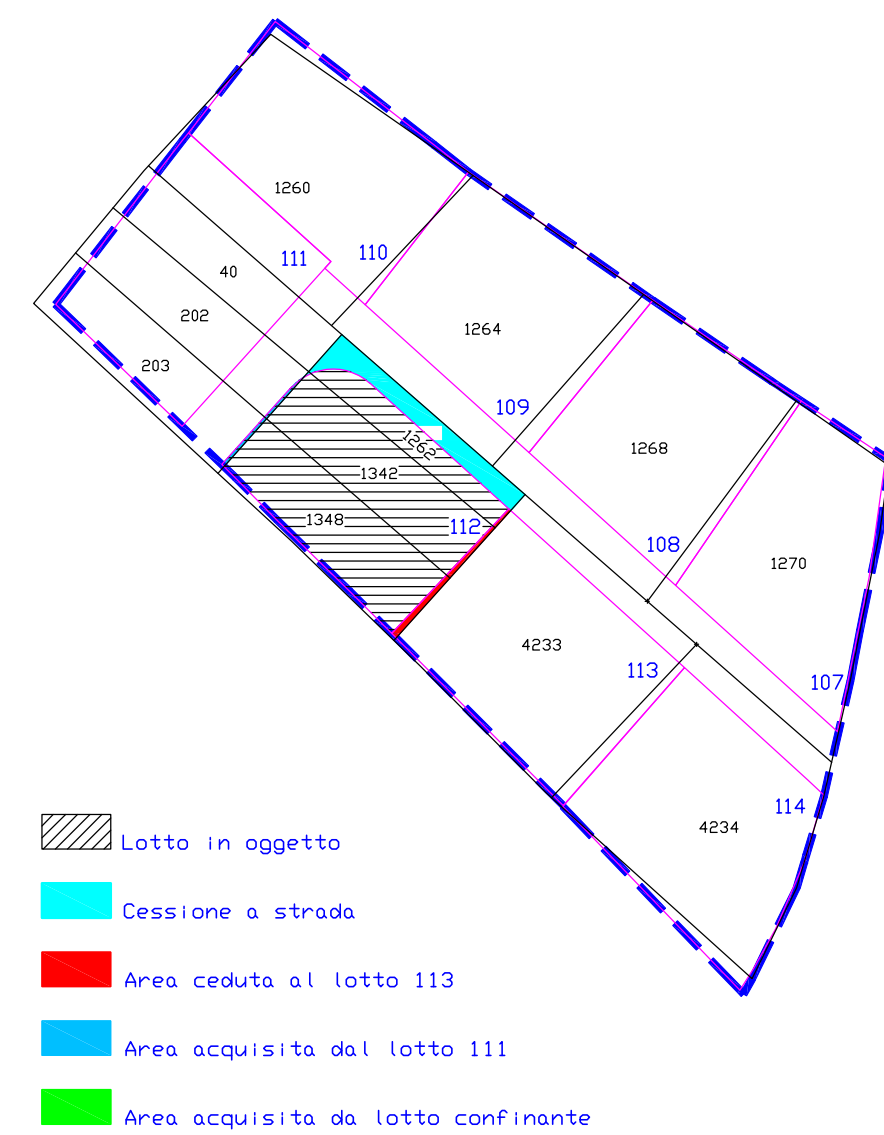

Planimetria di sovrapposizione
(Lotto proposto in variante - Lotto catastale assegnato)
(Lotto 110)
scala 1:1000

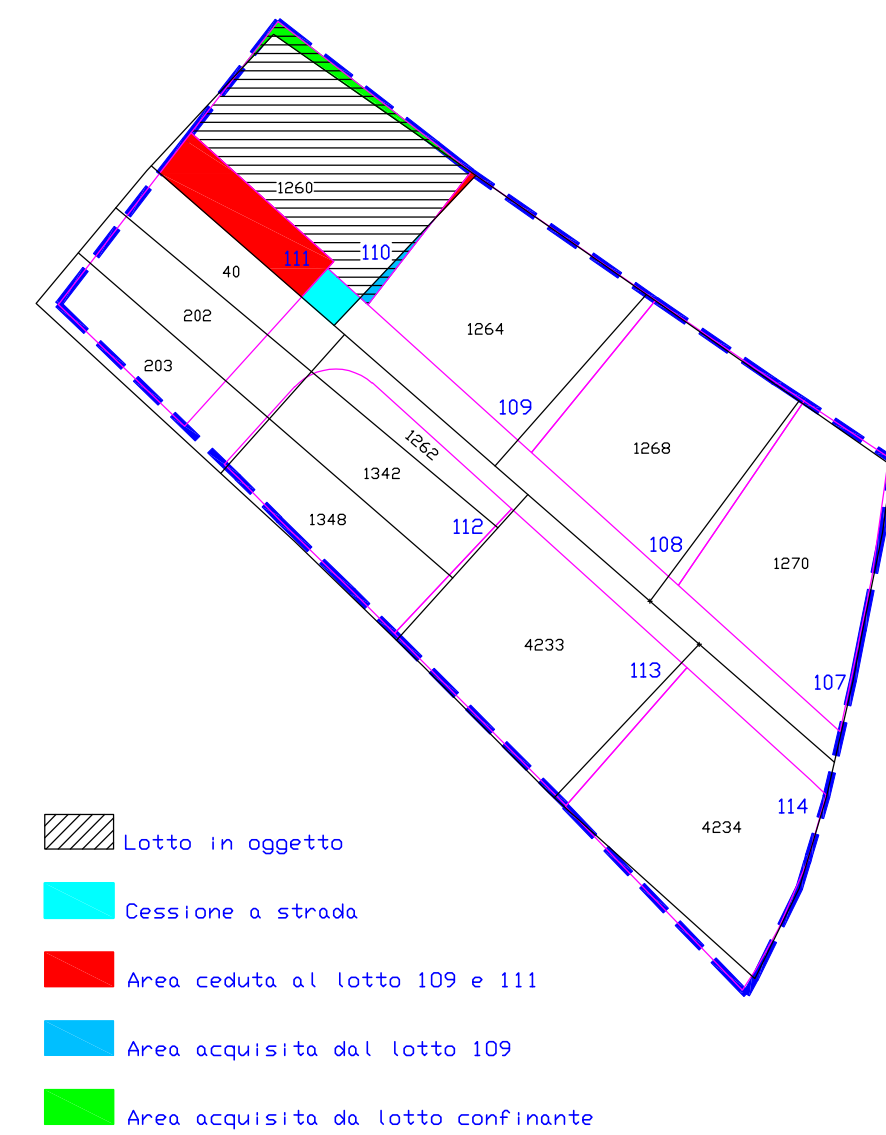

Planimetria di sovrapposizione
(Lotto proposto in variante - Lotto catastale assegnato)
(Lotto 108)
scala 1:1000

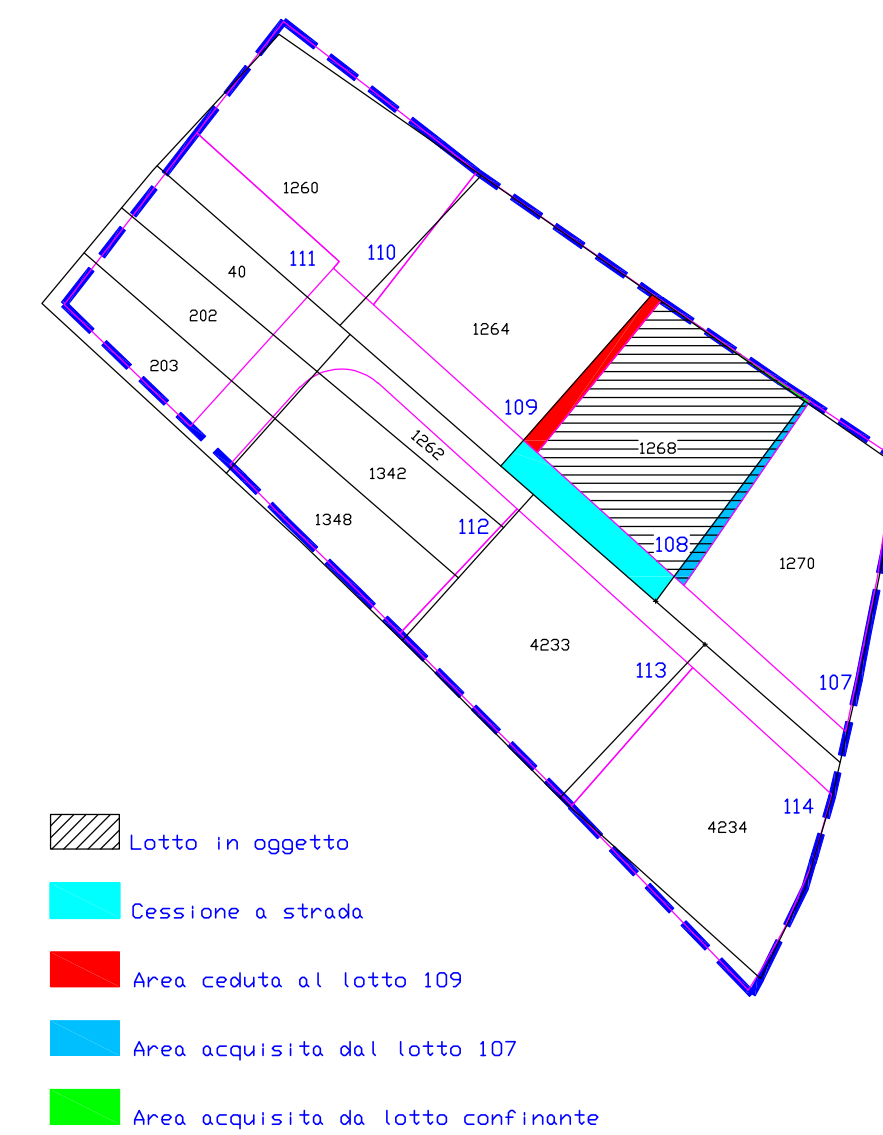

COMUNE DI ASSEMINI
Provincia di Cagliari

Servizio di Pianificazione Territoriale, Edilizia Privata,
Pubblica, Vigilanza Edilizia, Condono, Patrimonio

Rilievi Topografici e variante al P.R.U.
Piri Piri
CIG. Z36175F2DB

Elaborati:
**Stato di progetto:
Sovrapposizione
Lotti proposti in variante - Lotti catastali assegnati
E individuazione aree cedute o acquisite**

Tavola: 08
Scala: Varie

Codice generale	N°	Livello di Progetto	Identificazione File	Versione File
-	-	E		1
Emesso	Verificato	Data	Stampa	Data
12/21	12/21	12/07/2016		12/07/2016

Spazio Riservato All'Ufficio Tecnico

- ASSOCIATI -
INGEGNERIA - TOPOGRAFIA - DISEGNI

Progettazione:
Studio Tecnico Geom. LUIGI MEREU
Via San Pietro n°14 - 09032 - ASSISEME (CA)
Ing. Emanuele Matta
Ing. Piergiorgio Piras
Ing. Massimo Piras

Progettisti:
Geom. Luigi MerEU
Ing. Massimo Piras

Responsabile del Servizio Pianificazione Territoriale:
Geom. Carlo Barletta

Via Trieste n°12, 09039 Villaciera Tel./Fax. 0704516411
Via S. Cristoforo n°20, 09032 Assemini (CA)