

AI5 IV/V
Elaborato invariato rispetto al Piano adottato

Infrastrutture tecnologiche - Rete acque nere



Comune di Assemini

P.U.C.

PIANO URBANISTICO COMUNALE

Sindaco
Ing. Mario Puddu

Assessore alle Politiche per il Territorio
e la Sostenibilità Ambientale
Ing. Gianluca Mandas

Responsabile servizio
pianificazione territoriale
Geom. Carlo Barletta


Progettista Ufficio del Piano
come costituito dalla
Deliberazione di Giunta Comunale
n° 95 del 24 Giugno 2014

Progettista fase adozione
Dott. Ing. Pierpaolo Portoghese

Il Piano Urbanistico Comunale è stato sviluppato su studi e ricerche specialistiche condotte da:
Geopedologia: Dott. Prof. Angelo Aru, Dott.ssa Geol. Rita Puddu,
Dott.ssa Geol. Francesca Fantola, Dott. Geol. Stefano Ioddo
Aspetti geologici-ambientali: Dott. Prof. Felice Di Gregorio
Aspetti storico-archeologici: Dott. Riccardo Cicilloni
Economia e società: Dott. Giuseppe Fara
Viabilità e trasporti: Dott. Ing. Fabio Lilliu
Informatizzazione: Dott. Ing. Maurizio Mulas

Luglio 2014

Scala 1: 4.000

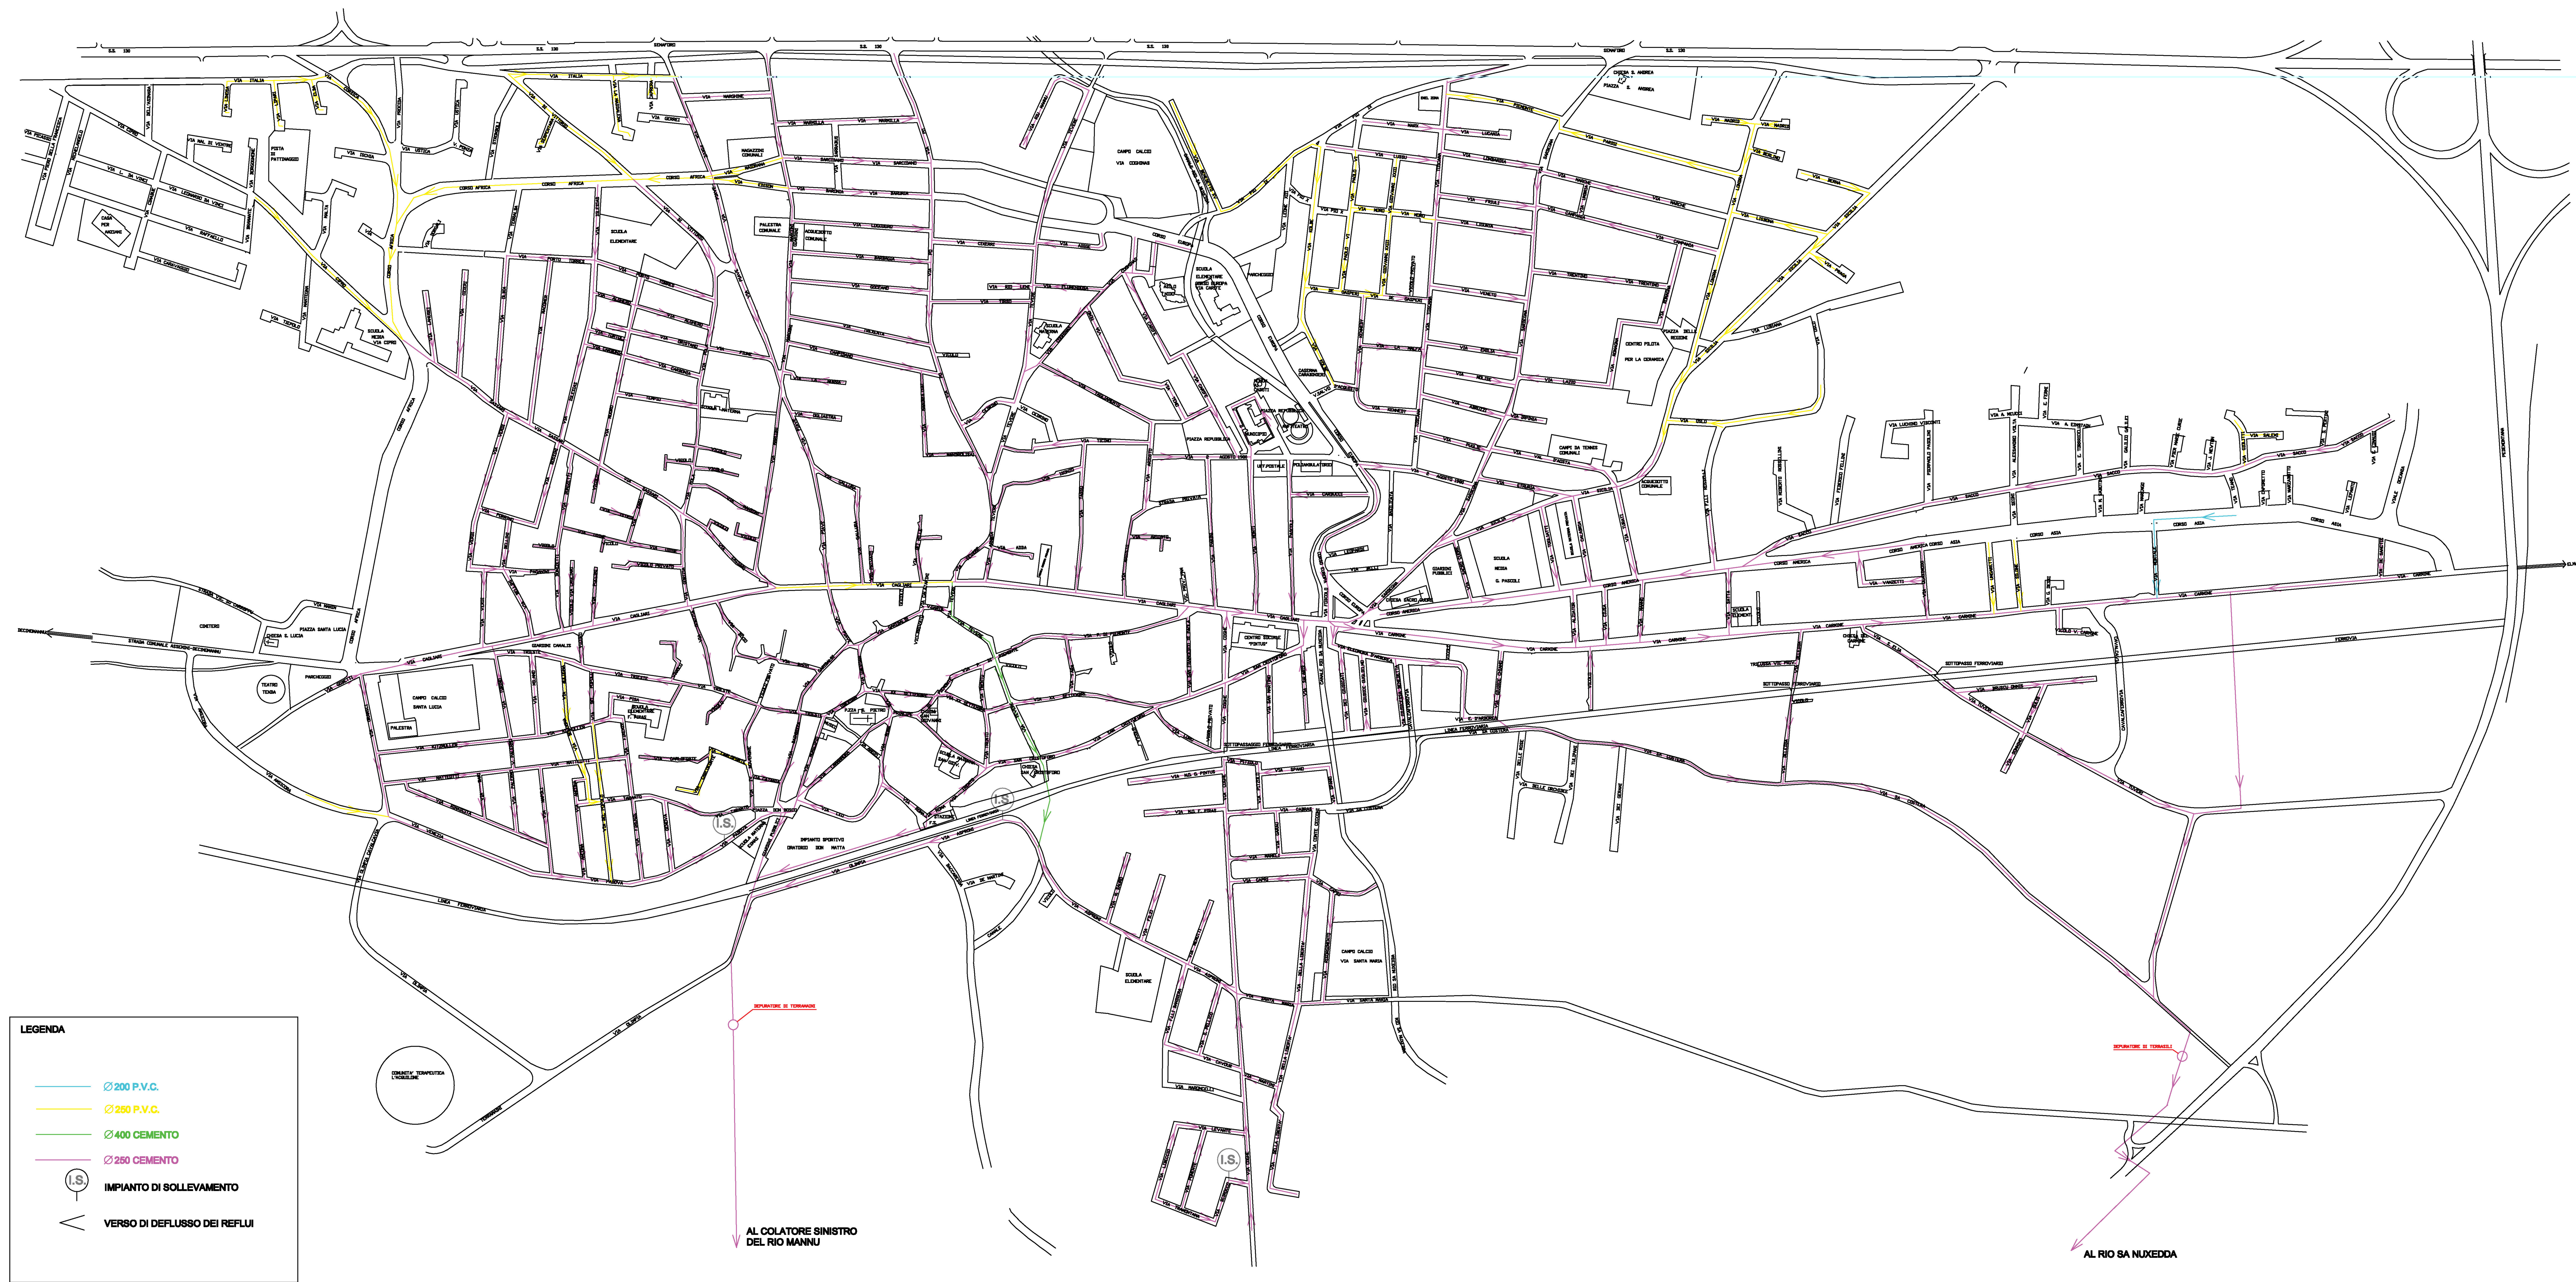

LEGENDA

- 200 P.V.C.
- 260 P.V.C.
- 400 CEMENTO
- 250 CEMENTO
- I.S. IMPIANTO DI SOLLEVAMENTO
- VERSO DI DEFLUSSO DEI REFLUI